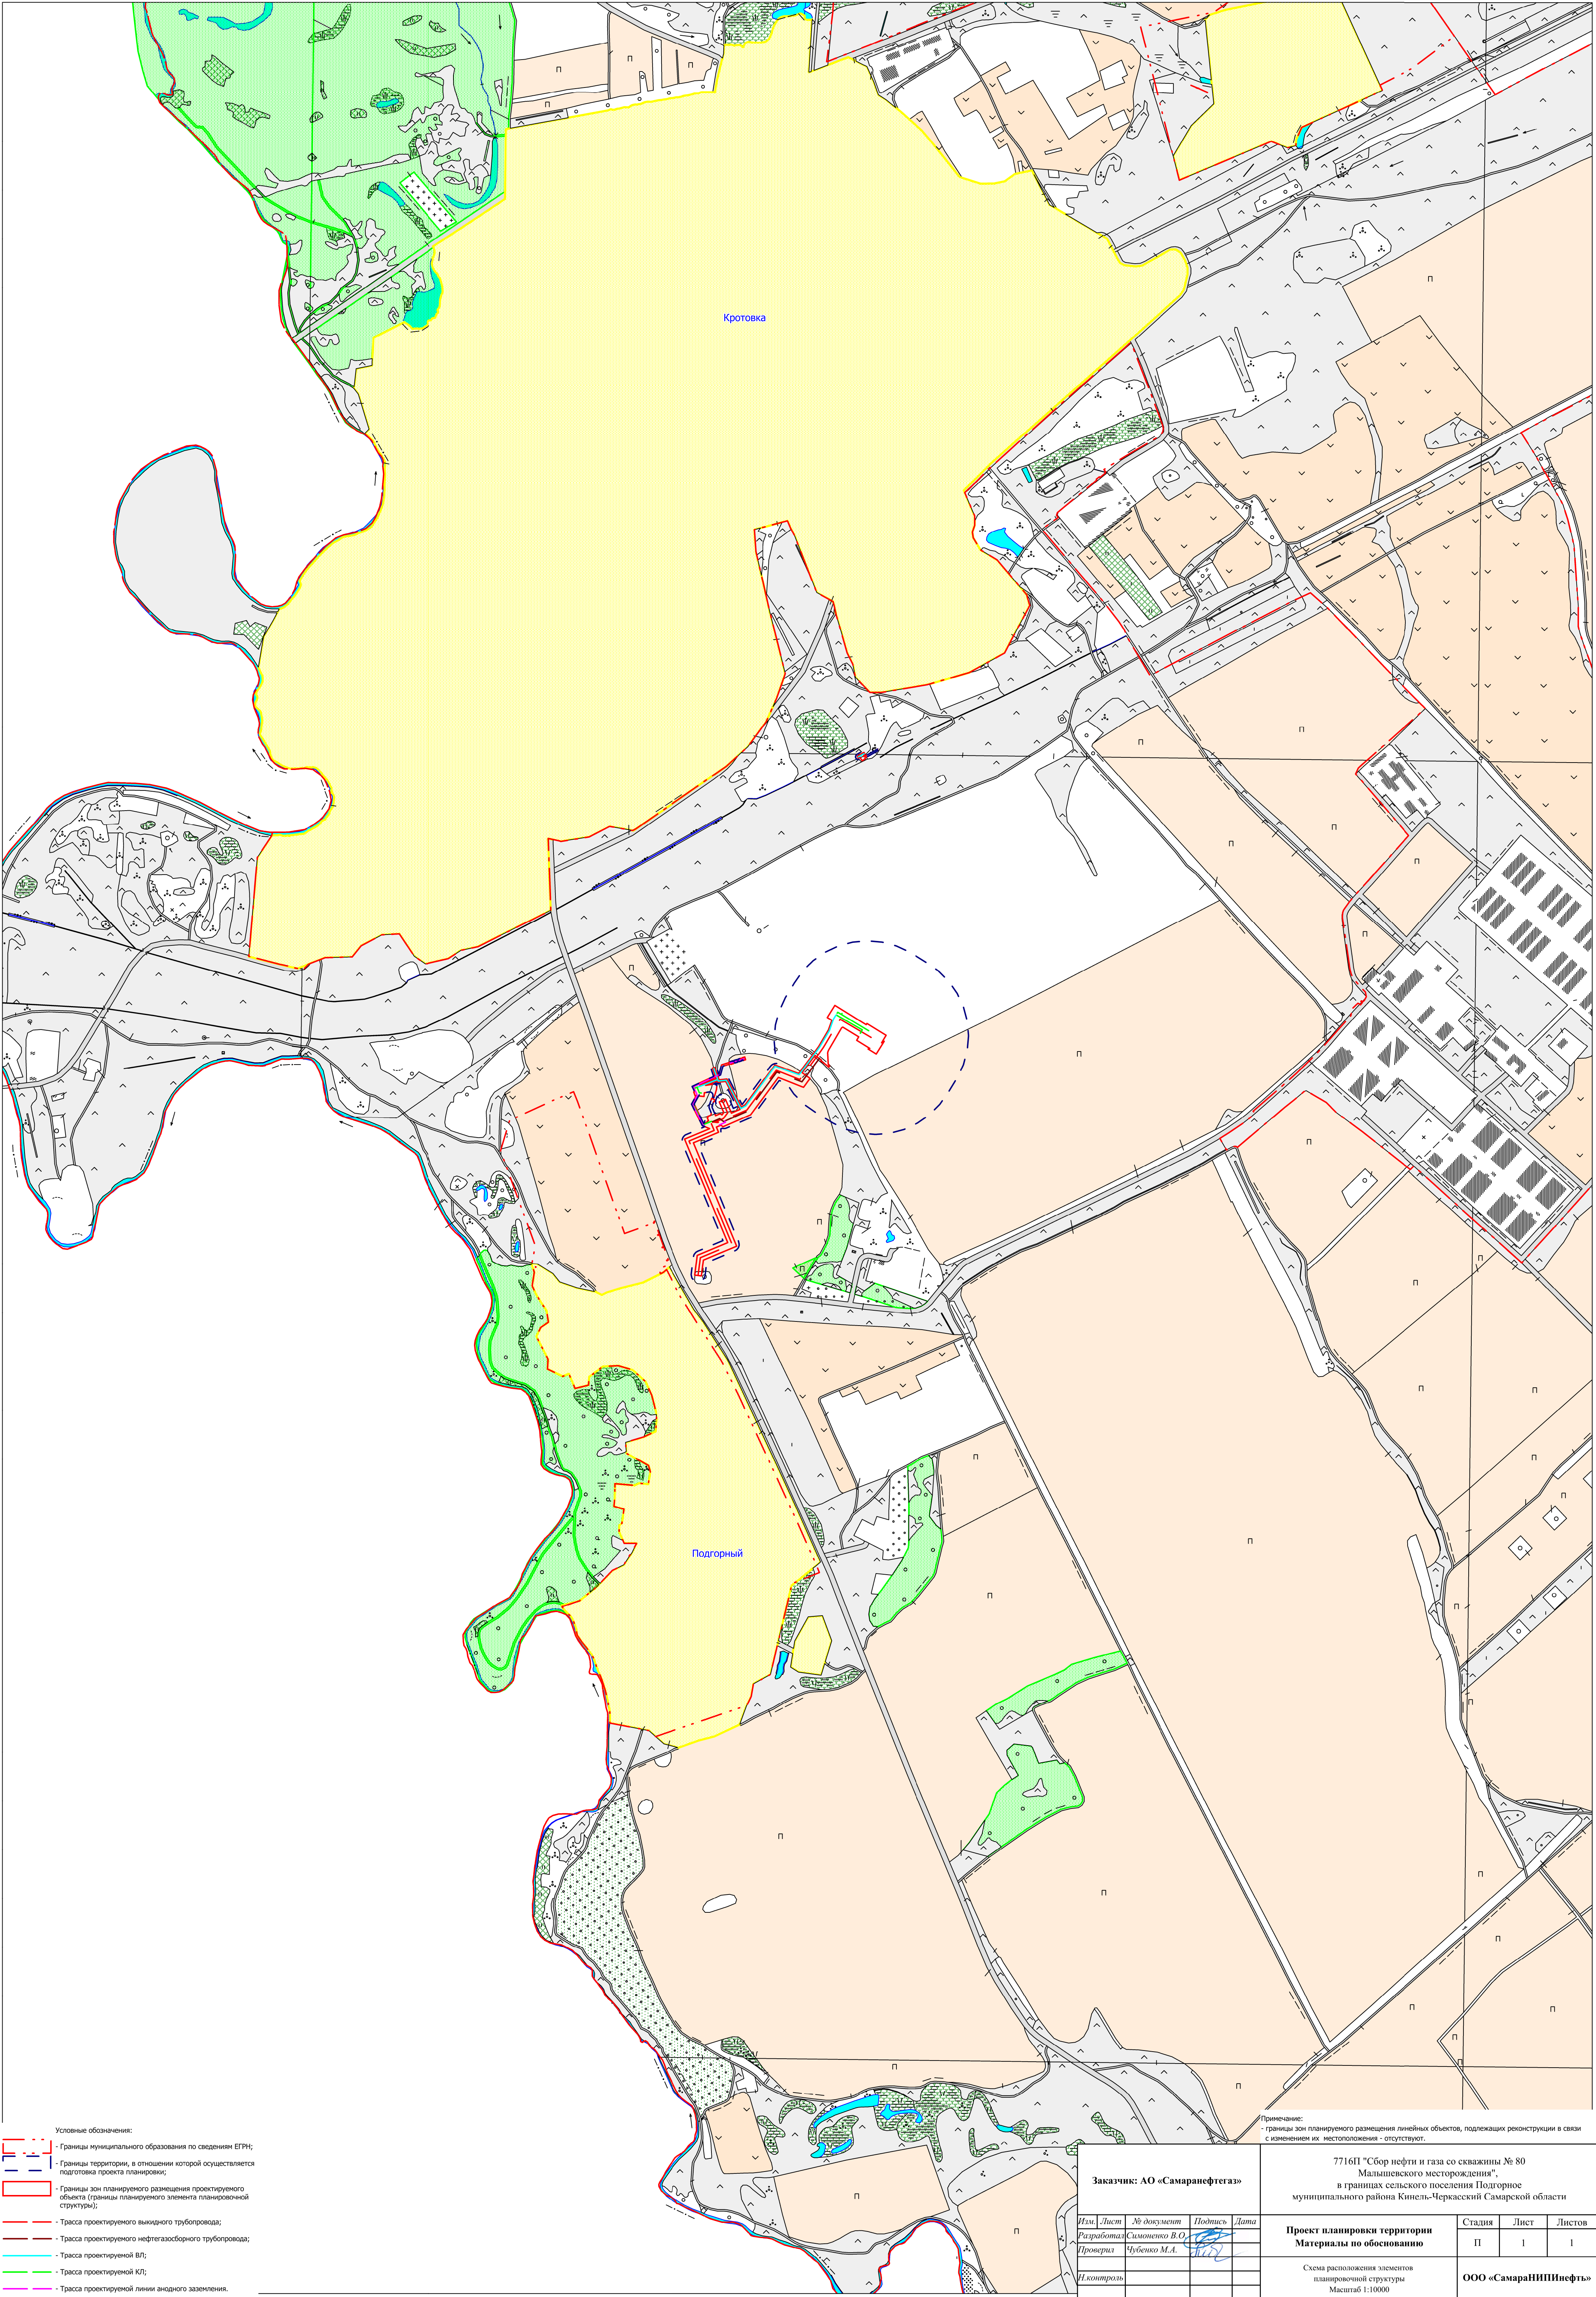


 


Схема расположения элементов планировочной структуры для строительства объекта АО "Самаранефтегаз":
7716П "Сбор нефти и газа со скважины № 80 Малышевского месторождения",
в границах сельского поселения Подгорное муниципального района Кинель-Черкасский Самарской области.



- Условные обозначения:
- Границы муниципального образования по сведениям ЕГРН;
 - Границы территории, в отношении которой осуществляется подготовка проекта планировки;
 - Границы зон планируемого размещения проектируемого объекта (границы планируемого элемента планировочной структуры);
 - Трасса проектируемого выкидного трубопровода;
 - Трасса проектируемого нефтегазосборного трубопровода;
 - Трасса проектируемой ВЛ;
 - Трасса проектируемой КЛ;
 - Трасса проектируемой линии андного заземления.

Примечание:
- границы зон планируемого размещения линейных объектов, подлежащих реконструкции в связи с изменением их местоположения - отсутствуют.

Заказчик: АО «Самаранефтегаз»				7716П "Сбор нефти и газа со скважины № 80 Малышевского месторождения", в границах сельского поселения Подгорное муниципального района Кинель-Черкасский Самарской области				
Изм.	Лист	№ документа	Подпись	Дата	Проект планировки территории Материалы по обоснованию	Стадия	Лист	Листов
Разработал		Симоненко В.О.				П	1	1
Проверил		Чубенко М.А.						
Н.Контроль						ООО «СамараНИПИнефть»		
					Схема расположения элементов планировочной структуры Масштаб 1:10000			