

ОПИСАНИЕ МЕСТОПОЛОЖЕНИЯ ГРАНИЦ

Публичный сервитут в отношении земель и земельных участков в целях эксплуатации магистрального нефтепровода федерального значения "Магистральный нефтепровод "Бавлы-Куйбышев" (участок 214,5км-168,5км)

(наименование объекта, местоположение границ которого описано (далее - объект))

Раздел 1

Сведения об объекте

№ п/п	Характеристики объекта	Описание характеристик
1	2	3
1.	Местоположение объекта	Самарская область, муниципальный район Кинель-Черкасский, сельское поселение Ерзовка, сельское поселение Кинель-Черкассы, сельское поселение Черновка, сельское поселение Муханово, сельское поселение Подгорное, сельское поселение Кротовка, муниципальный район Похвистневский, сельское поселение Малый Толкай
2.	Площадь объекта +/- величина погрешности определения площади (Р +/- Дельта Р)	2345697 +/- 536 м ²
3.	Иные характеристики объекта	Публичный сервитут в отношении земель и земельных участков в целях эксплуатации магистрального нефтепровода федерального значения "Магистральный нефтепровод "Бавлы-Куйбышев"(участок 214,5км-168,5км). Обладатель публичного сервитута: АО "Транснефть - Приволга", ОГРН 1026301416371; ИНН 6317024749/КПП 631701001. Юридический адрес: 443020, Самарская область, г. Самара, ул. Ленинская, д. 100. Телефон: +7 (846) 250-02-41. E-mail: privolga@sam.transneft.ru. Срок публичного сервитута 49 лет.

Раздел 2

Сведения о местоположении границ объекта

1. Система координат МСК-63, зона 2

2. Сведения о характерных точках границ объекта

Обозначение характерных точек границ	Координаты, м		Метод определения координат характерной точки	Средняя квадратическая погрешность положения характерной точки (Mt), м	Описание обозначения точки на местности (при наличии)
	X	Y			
1	2	3	4	5	6
1	422707.06	2275544.60	Аналитический метод	0.10	Закрепление отсутствует
2	422689.69	2275532.93	Аналитический метод	0.10	Закрепление отсутствует
3	422687.65	2275531.28	Аналитический метод	0.10	Закрепление отсутствует
4	422339.05	2275208.72	Аналитический метод	0.10	Закрепление отсутствует
5	422249.04	2275142.73	Аналитический метод	0.10	Закрепление отсутствует
6	422045.08	2274988.98	Аналитический метод	0.10	Закрепление отсутствует
7	421479.52	2274731.88	Аналитический метод	0.10	Закрепление отсутствует
8	421112.28	2274572.37	Аналитический метод	0.10	Закрепление отсутствует
9	420558.30	2274332.04	Аналитический метод	0.10	Закрепление отсутствует
10	420272.64	2274203.88	Аналитический метод	0.10	Закрепление отсутствует
11	419656.33	2273928.83	Аналитический метод	0.10	Закрепление отсутствует
12	419654.00	2273927.64	Аналитический метод	0.10	Закрепление отсутствует
13	419651.81	2273926.22	Аналитический метод	0.10	Закрепление отсутствует
14	419278.20	2273668.97	Аналитический метод	0.10	Закрепление отсутствует
15	418814.69	2273365.60	Аналитический метод	0.10	Закрепление отсутствует
16	418396.18	2273085.49	Аналитический метод	0.10	Закрепление отсутствует
17	418306.16	2273025.45	Аналитический метод	0.10	Закрепление отсутствует
18	418299.03	2273020.65	Аналитический метод	0.10	Закрепление отсутствует
19	418291.59	2273026.82	Аналитический метод	0.10	Закрепление отсутствует
20	418291.01	2273029.01	Аналитический метод	0.10	Закрепление отсутствует
21	418290.07	2273031.45	Аналитический метод	0.10	Закрепление отсутствует
22	418288.88	2273033.78	Аналитический метод	0.10	Закрепление отсутствует

2. Сведения о характерных точках границ объекта					
Обозначение характерных точек границ	Координаты, м		Метод определения координат характерной точки	Средняя квадратическая погрешность положения характерной точки (Mt), м	Описание обозначения точки на местности (при наличии)
	X	Y			
1	2	3	4	5	6
23	418287.46	2273035.97	Аналитический метод	0.10	Закрепление отсутствует
24	418285.81	2273038.01	Аналитический метод	0.10	Закрепление отсутствует
25	418283.96	2273039.86	Аналитический метод	0.10	Закрепление отсутствует
26	418265.77	2273055.63	Аналитический метод	0.10	Закрепление отсутствует
27	418263.73	2273057.28	Аналитический метод	0.10	Закрепление отсутствует
28	418261.54	2273058.70	Аналитический метод	0.10	Закрепление отсутствует
29	418259.21	2273059.89	Аналитический метод	0.10	Закрепление отсутствует
30	418256.77	2273060.83	Аналитический метод	0.10	Закрепление отсутствует
31	418254.24	2273061.50	Аналитический метод	0.10	Закрепление отсутствует
32	418251.65	2273061.91	Аналитический метод	0.10	Закрепление отсутствует
33	418249.04	2273062.15	Аналитический метод	0.10	Закрепление отсутствует
34	418247.47	2273063.42	Аналитический метод	0.10	Закрепление отсутствует
35	418245.28	2273064.84	Аналитический метод	0.10	Закрепление отсутствует
36	418242.95	2273066.03	Аналитический метод	0.10	Закрепление отсутствует
37	418240.51	2273066.97	Аналитический метод	0.10	Закрепление отсутствует
38	418237.98	2273067.64	Аналитический метод	0.10	Закрепление отсутствует
39	418235.39	2273068.05	Аналитический метод	0.10	Закрепление отсутствует
40	418232.78	2273068.19	Аналитический метод	0.10	Закрепление отсутствует
41	418230.17	2273068.05	Аналитический метод	0.10	Закрепление отсутствует
42	418227.58	2273067.64	Аналитический метод	0.10	Закрепление отсутствует
43	418225.05	2273066.97	Аналитический метод	0.10	Закрепление отсутствует
44	418222.61	2273066.03	Аналитический метод	0.10	Закрепление отсутствует
45	418220.28	2273064.84	Аналитический метод	0.10	Закрепление отсутствует
46	418145.55	2273024.88	Аналитический метод	0.10	Закрепление отсутствует
47	418143.36	2273023.46	Аналитический метод	0.10	Закрепление отсутствует

2. Сведения о характерных точках границ объекта					
Обозначение характерных точек границ	Координаты, м		Метод определения координат характерной точки	Средняя квадратическая погрешность положения характерной точки (Mt), м	Описание обозначения точки на местности (при наличии)
	X	Y			
1	2	3	4	5	6
48	418141.32	2273021.81	Аналитический метод	0.10	Закрепление отсутствует
49	418139.47	2273019.96	Аналитический метод	0.10	Закрепление отсутствует
50	418137.82	2273017.92	Аналитический метод	0.10	Закрепление отсутствует
51	418136.40	2273015.73	Аналитический метод	0.10	Закрепление отсутствует
52	418135.21	2273013.40	Аналитический метод	0.10	Закрепление отсутствует
53	418134.27	2273010.96	Аналитический метод	0.10	Закрепление отсутствует
54	418133.60	2273008.43	Аналитический метод	0.10	Закрепление отсутствует
55	418133.19	2273005.84	Аналитический метод	0.10	Закрепление отсутствует
56	418122.85	2272915.94	Аналитический метод	0.10	Закрепление отсутствует
57	418063.26	2272895.67	Аналитический метод	0.10	Закрепление отсутствует
58	418060.82	2272894.73	Аналитический метод	0.10	Закрепление отсутствует
59	418058.49	2272893.54	Аналитический метод	0.10	Закрепление отсутствует
60	417960.83	2272843.09	Аналитический метод	0.10	Закрепление отсутствует
61	417917.02	2272818.64	Аналитический метод	0.10	Закрепление отсутствует
62	417831.19	2272772.87	Аналитический метод	0.10	Закрепление отсутствует
63	417830.45	2272772.75	Аналитический метод	0.10	Закрепление отсутствует
64	417827.92	2272772.08	Аналитический метод	0.10	Закрепление отсутствует
65	417825.48	2272771.14	Аналитический метод	0.10	Закрепление отсутствует
66	417823.15	2272769.95	Аналитический метод	0.10	Закрепление отсутствует
67	417802.04	2272758.50	Аналитический метод	0.10	Закрепление отсутствует
68	417799.85	2272757.08	Аналитический метод	0.10	Закрепление отсутствует
69	417798.98	2272756.38	Аналитический метод	0.10	Закрепление отсутствует
70	417798.00	2272755.74	Аналитический метод	0.10	Закрепление отсутствует
71	417780.28	2272742.16	Аналитический метод	0.10	Закрепление отсутствует
72	417778.24	2272740.51	Аналитический метод	0.10	Закрепление отсутствует

2. Сведения о характерных точках границ объекта					
Обозначение характерных точек границ	Координаты, м		Метод определения координат характерной точки	Средняя квадратическая погрешность положения характерной точки (Mt), м	Описание обозначения точки на местности (при наличии)
	X	Y			
1	2	3	4	5	6
73	417776.39	2272738.66	Аналитический метод	0.10	Закрепление отсутствует
74	417774.74	2272736.62	Аналитический метод	0.10	Закрепление отсутствует
75	417773.32	2272734.43	Аналитический метод	0.10	Закрепление отсутствует
76	417761.34	2272715.90	Аналитический метод	0.10	Закрепление отсутствует
77	417752.59	2272708.87	Аналитический метод	0.10	Закрепление отсутствует
78	417750.55	2272707.22	Аналитический метод	0.10	Закрепление отсутствует
79	417748.70	2272705.37	Аналитический метод	0.10	Закрепление отсутствует
80	417747.05	2272703.33	Аналитический метод	0.10	Закрепление отсутствует
81	417745.63	2272701.14	Аналитический метод	0.10	Закрепление отсутствует
82	417736.59	2272685.58	Аналитический метод	0.10	Закрепление отсутствует
83	417718.55	2272653.95	Аналитический метод	0.10	Закрепление отсутствует
84	417574.34	2272502.74	Аналитический метод	0.10	Закрепление отсутствует
85	417567.25	2272496.86	Аналитический метод	0.10	Закрепление отсутствует
86	417491.30	2272436.87	Аналитический метод	0.10	Закрепление отсутствует
87	417489.26	2272435.22	Аналитический метод	0.10	Закрепление отсутствует
88	417319.29	2272295.22	Аналитический метод	0.10	Закрепление отсутствует
89	417153.48	2272164.99	Аналитический метод	0.10	Закрепление отсутствует
90	416982.26	2272066.25	Аналитический метод	0.10	Закрепление отсутствует
91	416980.07	2272064.83	Аналитический метод	0.10	Закрепление отсутствует
92	416978.03	2272063.18	Аналитический метод	0.10	Закрепление отсутствует
93	416976.18	2272061.33	Аналитический метод	0.10	Закрепление отсутствует
94	416974.53	2272059.29	Аналитический метод	0.10	Закрепление отсутствует
95	416732.84	2271722.33	Аналитический метод	0.10	Закрепление отсутствует
96	416437.28	2271329.02	Аналитический метод	0.10	Закрепление отсутствует
97	416116.38	2270904.85	Аналитический метод	0.10	Закрепление отсутствует

2. Сведения о характерных точках границ объекта					
Обозначение характерных точек границ	Координаты, м		Метод определения координат характерной точки	Средняя квадратическая погрешность положения характерной точки (Mt), м	Описание обозначения точки на местности (при наличии)
	X	Y			
1	2	3	4	5	6
98	415825.59	2270522.00	Аналитический метод	0.10	Закрепление отсутствует
99	415501.56	2270089.35	Аналитический метод	0.10	Закрепление отсутствует
100	415209.91	2269711.12	Аналитический метод	0.10	Закрепление отсутствует
101	414881.43	2269274.33	Аналитический метод	0.10	Закрепление отсутствует
102	414622.50	2268910.05	Аналитический метод	0.10	Закрепление отсутствует
103	414598.36	2268883.15	Аналитический метод	0.10	Закрепление отсутствует
104	414547.52	2268910.05	Аналитический метод	0.10	Закрепление отсутствует
105	414537.18	2268915.61	Аналитический метод	0.10	Закрепление отсутствует
106	414469.56	2268963.95	Аналитический метод	0.10	Закрепление отсутствует
107	414467.37	2268965.37	Аналитический метод	0.10	Закрепление отсутствует
108	414465.04	2268966.56	Аналитический метод	0.10	Закрепление отсутствует
109	414462.60	2268967.50	Аналитический метод	0.10	Закрепление отсутствует
110	414460.07	2268968.17	Аналитический метод	0.10	Закрепление отсутствует
111	414457.48	2268968.58	Аналитический метод	0.10	Закрепление отсутствует
112	414454.87	2268968.72	Аналитический метод	0.10	Закрепление отсутствует
113	414452.26	2268968.58	Аналитический метод	0.10	Закрепление отсутствует
114	414449.67	2268968.17	Аналитический метод	0.10	Закрепление отсутствует
115	414447.14	2268967.50	Аналитический метод	0.10	Закрепление отсутствует
116	414444.70	2268966.56	Аналитический метод	0.10	Закрепление отсутствует
117	414442.37	2268965.37	Аналитический метод	0.10	Закрепление отсутствует
118	414440.18	2268963.95	Аналитический метод	0.10	Закрепление отсутствует
119	414438.14	2268962.30	Аналитический метод	0.10	Закрепление отсутствует
120	414436.29	2268960.45	Аналитический метод	0.10	Закрепление отсутствует
121	414434.64	2268958.41	Аналитический метод	0.10	Закрепление отсутствует
122	414433.22	2268956.22	Аналитический метод	0.10	Закрепление отсутствует

2. Сведения о характерных точках границ объекта					
Обозначение характерных точек границ	Координаты, м		Метод определения координат характерной точки	Средняя квадратическая погрешность положения характерной точки (Mt), м	Описание обозначения точки на местности (при наличии)
	X	Y			
1	2	3	4	5	6
123	414432.03	2268953.89	Аналитический метод	0.10	Закрепление отсутствует
124	414422.81	2268933.36	Аналитический метод	0.10	Закрепление отсутствует
125	414385.00	2268958.80	Аналитический метод	0.10	Закрепление отсутствует
126	414382.81	2268960.22	Аналитический метод	0.10	Закрепление отсутствует
127	414380.48	2268961.41	Аналитический метод	0.10	Закрепление отсутствует
128	414378.04	2268962.35	Аналитический метод	0.10	Закрепление отсутствует
129	414375.51	2268963.02	Аналитический метод	0.10	Закрепление отсутствует
130	414372.92	2268963.43	Аналитический метод	0.10	Закрепление отсутствует
131	414370.31	2268963.57	Аналитический метод	0.10	Закрепление отсутствует
132	414367.70	2268963.43	Аналитический метод	0.10	Закрепление отсутствует
133	414365.11	2268963.02	Аналитический метод	0.10	Закрепление отсутствует
134	414362.58	2268962.35	Аналитический метод	0.10	Закрепление отсутствует
135	414360.14	2268961.41	Аналитический метод	0.10	Закрепление отсутствует
136	414357.81	2268960.22	Аналитический метод	0.10	Закрепление отсутствует
137	414355.62	2268958.80	Аналитический метод	0.10	Закрепление отсутствует
138	414353.58	2268957.15	Аналитический метод	0.10	Закрепление отсутствует
139	414351.73	2268955.30	Аналитический метод	0.10	Закрепление отсутствует
140	414350.08	2268953.26	Аналитический метод	0.10	Закрепление отсутствует
141	414348.66	2268951.07	Аналитический метод	0.10	Закрепление отсутствует
142	414347.47	2268948.74	Аналитический метод	0.10	Закрепление отсутствует
143	414346.53	2268946.30	Аналитический метод	0.10	Закрепление отсутствует
144	414222.35	2268552.41	Аналитический метод	0.10	Закрепление отсутствует
145	414221.68	2268549.88	Аналитический метод	0.10	Закрепление отсутствует
146	414221.27	2268547.29	Аналитический метод	0.10	Закрепление отсутствует
147	414221.13	2268544.68	Аналитический метод	0.10	Закрепление отсутствует

2. Сведения о характерных точках границ объекта					
Обозначение характерных точек границ	Координаты, м		Метод определения координат характерной точки	Средняя квадратическая погрешность положения характерной точки (Mt), м	Описание обозначения точки на местности (при наличии)
	X	Y			
1	2	3	4	5	6
148	414221.27	2268542.07	Аналитический метод	0.10	Закрепление отсутствует
149	414221.68	2268539.48	Аналитический метод	0.10	Закрепление отсутствует
150	414222.35	2268536.95	Аналитический метод	0.10	Закрепление отсутствует
151	414223.29	2268534.51	Аналитический метод	0.10	Закрепление отсутствует
152	414224.48	2268532.18	Аналитический метод	0.10	Закрепление отсутствует
153	414225.90	2268529.99	Аналитический метод	0.10	Закрепление отсутствует
154	414227.55	2268527.95	Аналитический метод	0.10	Закрепление отсутствует
155	414229.40	2268526.10	Аналитический метод	0.10	Закрепление отсутствует
156	414231.44	2268524.45	Аналитический метод	0.10	Закрепление отсутствует
157	414233.63	2268523.03	Аналитический метод	0.10	Закрепление отсутствует
158	414235.96	2268521.84	Аналитический метод	0.10	Закрепление отсутствует
159	414257.72	2268512.32	Аналитический метод	0.10	Закрепление отсутствует
160	414267.11	2268507.53	Аналитический метод	0.10	Закрепление отсутствует
161	414269.44	2268506.34	Аналитический метод	0.10	Закрепление отсутствует
162	414278.11	2268502.26	Аналитический метод	0.10	Закрепление отсутствует
163	414284.22	2268499.24	Аналитический метод	0.10	Закрепление отсутствует
164	414297.70	2268493.02	Аналитический метод	0.10	Закрепление отсутствует
165	414312.53	2268486.08	Аналитический метод	0.10	Закрепление отсутствует
166	414310.58	2268481.47	Аналитический метод	0.10	Закрепление отсутствует
167	414301.42	2268463.08	Аналитический метод	0.10	Закрепление отсутствует
168	414283.82	2268433.99	Аналитический метод	0.10	Закрепление отсутствует
169	414042.73	2268041.24	Аналитический метод	0.10	Закрепление отсутствует
170	413747.05	2267555.38	Аналитический метод	0.10	Закрепление отсутствует
171	413381.28	2266951.77	Аналитический метод	0.10	Закрепление отсутствует
172	413276.42	2266781.74	Аналитический метод	0.10	Закрепление отсутствует

2. Сведения о характерных точках границ объекта					
Обозначение характерных точек границ	Координаты, м		Метод определения координат характерной точки	Средняя квадратическая погрешность положения характерной точки (Mt), м	Описание обозначения точки на местности (при наличии)
	X	Y			
1	2	3	4	5	6
173	413275.23	2266779.41	Аналитический метод	0.10	Закрепление отсутствует
174	413274.29	2266776.97	Аналитический метод	0.10	Закрепление отсутствует
175	413273.62	2266774.44	Аналитический метод	0.10	Закрепление отсутствует
176	413268.53	2266755.36	Аналитический метод	0.10	Закрепление отсутствует
177	413212.02	2266673.98	Аналитический метод	0.10	Закрепление отсутствует
178	413210.60	2266671.79	Аналитический метод	0.10	Закрепление отсутствует
179	412969.06	2266276.10	Аналитический метод	0.10	Закрепление отсутствует
180	412946.16	2266239.71	Аналитический метод	0.10	Закрепление отсутствует
181	412927.84	2266209.64	Аналитический метод	0.10	Закрепление отсутствует
182	412924.24	2266204.03	Аналитический метод	0.10	Закрепление отсутствует
183	412886.35	2266214.58	Аналитический метод	0.10	Закрепление отсутствует
184	412883.82	2266215.25	Аналитический метод	0.10	Закрепление отсутствует
185	412881.23	2266215.66	Аналитический метод	0.10	Закрепление отсутствует
186	412878.62	2266215.80	Аналитический метод	0.10	Закрепление отсутствует
187	412876.01	2266215.66	Аналитический метод	0.10	Закрепление отсутствует
188	412873.42	2266215.25	Аналитический метод	0.10	Закрепление отсутствует
189	412870.89	2266214.58	Аналитический метод	0.10	Закрепление отсутствует
190	412868.45	2266213.64	Аналитический метод	0.10	Закрепление отсутствует
191	412866.12	2266212.45	Аналитический метод	0.10	Закрепление отсутствует
192	412863.93	2266211.03	Аналитический метод	0.10	Закрепление отсутствует
193	412861.89	2266209.38	Аналитический метод	0.10	Закрепление отсутствует
194	412860.04	2266207.53	Аналитический метод	0.10	Закрепление отсутствует
195	412858.39	2266205.49	Аналитический метод	0.10	Закрепление отсутствует
196	412814.18	2266137.67	Аналитический метод	0.10	Закрепление отсутствует
197	412812.76	2266135.48	Аналитический метод	0.10	Закрепление отсутствует

2. Сведения о характерных точках границ объекта					
Обозначение характерных точек границ	Координаты, м		Метод определения координат характерной точки	Средняя квадратическая погрешность положения характерной точки (Mt), м	Описание обозначения точки на местности (при наличии)
	X	Y			
1	2	3	4	5	6
198	412620.97	2265829.98	Аналитический метод	0.10	Закрепление отсутствует
199	412574.85	2265752.83	Аналитический метод	0.10	Закрепление отсутствует
200	412428.74	2265525.16	Аналитический метод	0.10	Закрепление отсутствует
201	412383.24	2265476.81	Аналитический метод	0.10	Закрепление отсутствует
202	412381.59	2265474.77	Аналитический метод	0.10	Закрепление отсутствует
203	412049.81	2264998.00	Аналитический метод	0.10	Закрепление отсутствует
204	411883.10	2264763.36	Аналитический метод	0.10	Закрепление отсутствует
205	411731.10	2264545.21	Аналитический метод	0.10	Закрепление отсутствует
206	411444.96	2264140.71	Аналитический метод	0.10	Закрепление отсутствует
207	411328.58	2263974.26	Аналитический метод	0.10	Закрепление отсутствует
208	411296.04	2263926.48	Аналитический метод	0.10	Закрепление отсутствует
209	411291.07	2263919.02	Аналитический метод	0.10	Закрепление отсутствует
210	411208.03	2263799.20	Аналитический метод	0.10	Закрепление отсутствует
211	410701.58	2263080.82	Аналитический метод	0.10	Закрепление отсутствует
212	410680.52	2263049.63	Аналитический метод	0.10	Закрепление отсутствует
213	410594.03	2262928.98	Аналитический метод	0.10	Закрепление отсутствует
214	410280.18	2262481.12	Аналитический метод	0.10	Закрепление отсутствует
215	410085.02	2262202.94	Аналитический метод	0.10	Закрепление отсутствует
216	409690.71	2261645.01	Аналитический метод	0.10	Закрепление отсутствует
217	409665.29	2261608.58	Аналитический метод	0.10	Закрепление отсутствует
218	409663.87	2261606.39	Аналитический метод	0.10	Закрепление отсутствует
219	409662.68	2261604.06	Аналитический метод	0.10	Закрепление отсутствует
220	409661.74	2261601.62	Аналитический метод	0.10	Закрепление отсутствует
221	409661.07	2261599.09	Аналитический метод	0.10	Закрепление отсутствует
222	409660.66	2261596.50	Аналитический метод	0.10	Закрепление отсутствует

2. Сведения о характерных точках границ объекта					
Обозначение характерных точек границ	Координаты, м		Метод определения координат характерной точки	Средняя квадратическая погрешность положения характерной точки (Mt), м	Описание обозначения точки на местности (при наличии)
	X	Y			
1	2	3	4	5	6
223	409660.52	2261593.89	Аналитический метод	0.10	Закрепление отсутствует
224	409660.66	2261591.28	Аналитический метод	0.10	Закрепление отсутствует
225	409664.19	2261565.50	Аналитический метод	0.10	Закрепление отсутствует
226	409664.60	2261562.91	Аналитический метод	0.10	Закрепление отсутствует
227	409665.27	2261560.38	Аналитический метод	0.10	Закрепление отсутствует
228	409666.21	2261557.94	Аналитический метод	0.10	Закрепление отсутствует
229	409667.40	2261555.61	Аналитический метод	0.10	Закрепление отсутствует
230	409668.82	2261553.42	Аналитический метод	0.10	Закрепление отсутствует
231	409684.85	2261530.08	Аналитический метод	0.10	Закрепление отсутствует
232	409686.40	2261527.88	Аналитический метод	0.10	Закрепление отсутствует
233	409665.18	2261502.81	Аналитический метод	0.10	Закрепление отсутствует
234	409656.79	2261503.47	Аналитический метод	0.10	Закрепление отсутствует
235	409646.28	2261504.39	Аналитический метод	0.10	Закрепление отсутствует
236	409627.27	2261505.42	Аналитический метод	0.10	Закрепление отсутствует
237	409605.56	2261506.76	Аналитический метод	0.10	Закрепление отсутствует
238	409602.95	2261506.90	Аналитический метод	0.10	Закрепление отсутствует
239	409600.34	2261506.76	Аналитический метод	0.10	Закрепление отсутствует
240	409597.75	2261506.35	Аналитический метод	0.10	Закрепление отсутствует
241	409595.22	2261505.68	Аналитический метод	0.10	Закрепление отсутствует
242	409592.78	2261504.74	Аналитический метод	0.10	Закрепление отсутствует
243	409590.45	2261503.55	Аналитический метод	0.10	Закрепление отсутствует
244	409588.26	2261502.13	Аналитический метод	0.10	Закрепление отсутствует
245	409586.22	2261500.48	Аналитический метод	0.10	Закрепление отсутствует
246	409584.37	2261498.63	Аналитический метод	0.10	Закрепление отсутствует
247	409582.72	2261496.59	Аналитический метод	0.10	Закрепление отсутствует

2. Сведения о характерных точках границ объекта					
Обозначение характерных точек границ	Координаты, м		Метод определения координат характерной точки	Средняя квадратическая погрешность положения характерной точки (Mt), м	Описание обозначения точки на местности (при наличии)
	X	Y			
1	2	3	4	5	6
248	409191.29	2260948.10	Аналитический метод	0.10	Закрепление отсутствует
249	409118.74	2260885.00	Аналитический метод	0.10	Закрепление отсутствует
250	409116.89	2260883.15	Аналитический метод	0.10	Закрепление отсутствует
251	409115.24	2260881.11	Аналитический метод	0.10	Закрепление отсутствует
252	409108.86	2260872.87	Аналитический метод	0.10	Закрепление отсутствует
253	409082.99	2260840.44	Аналитический метод	0.10	Закрепление отсутствует
254	409072.21	2260826.76	Аналитический метод	0.10	Закрепление отсутствует
255	409038.98	2260784.57	Аналитический метод	0.10	Закрепление отсутствует
256	408962.58	2260691.98	Аналитический метод	0.10	Закрепление отсутствует
257	408679.55	2260445.72	Аналитический метод	0.10	Закрепление отсутствует
258	408651.69	2260423.32	Аналитический метод	0.10	Закрепление отсутствует
259	408383.89	2260271.36	Аналитический метод	0.10	Закрепление отсутствует
260	407811.60	2259956.97	Аналитический метод	0.10	Закрепление отсутствует
261	407699.18	2259896.85	Аналитический метод	0.10	Закрепление отсутствует
262	407570.23	2259850.77	Аналитический метод	0.10	Закрепление отсутствует
263	407567.79	2259849.83	Аналитический метод	0.10	Закрепление отсутствует
264	407538.35	2259836.82	Аналитический метод	0.10	Закрепление отсутствует
265	407536.02	2259835.63	Аналитический метод	0.10	Закрепление отсутствует
266	407533.83	2259834.21	Аналитический метод	0.10	Закрепление отсутствует
267	407435.08	2259755.32	Аналитический метод	0.10	Закрепление отсутствует
268	407354.35	2259701.66	Аналитический метод	0.10	Закрепление отсутствует
269	407191.72	2259612.48	Аналитический метод	0.10	Закрепление отсутствует
270	407189.53	2259611.06	Аналитический метод	0.10	Закрепление отсутствует
271	407187.49	2259609.41	Аналитический метод	0.10	Закрепление отсутствует
272	406646.19	2259151.73	Аналитический метод	0.10	Закрепление отсутствует

2. Сведения о характерных точках границ объекта					
Обозначение характерных точек границ	Координаты, м		Метод определения координат характерной точки	Средняя квадратическая погрешность положения характерной точки (Mt), м	Описание обозначения точки на местности (при наличии)
	X	Y			
1	2	3	4	5	6
273	406542.71	2259102.59	Аналитический метод	0.10	Закрепление отсутствует
274	406540.38	2259101.40	Аналитический метод	0.10	Закрепление отсутствует
275	406538.19	2259099.98	Аналитический метод	0.10	Закрепление отсутствует
276	406536.15	2259098.33	Аналитический метод	0.10	Закрепление отсутствует
277	406534.30	2259096.48	Аналитический метод	0.10	Закрепление отсутствует
278	406532.65	2259094.44	Аналитический метод	0.10	Закрепление отсутствует
279	406531.23	2259092.25	Аналитический метод	0.10	Закрепление отсутствует
280	406530.04	2259089.92	Аналитический метод	0.10	Закрепление отсутствует
281	406529.10	2259087.48	Аналитический метод	0.10	Закрепление отсутствует
282	406528.43	2259084.95	Аналитический метод	0.10	Закрепление отсутствует
283	406528.02	2259082.36	Аналитический метод	0.10	Закрепление отсутствует
284	406527.88	2259079.75	Аналитический метод	0.10	Закрепление отсутствует
285	406528.02	2259077.14	Аналитический метод	0.10	Закрепление отсутствует
286	406528.43	2259074.55	Аналитический метод	0.10	Закрепление отсутствует
287	406529.10	2259072.02	Аналитический метод	0.10	Закрепление отсутствует
288	406530.04	2259069.58	Аналитический метод	0.10	Закрепление отсутствует
289	406531.23	2259067.25	Аналитический метод	0.10	Закрепление отсутствует
290	406544.96	2259044.08	Аналитический метод	0.10	Закрепление отсутствует
291	406555.03	2259015.77	Аналитический метод	0.10	Закрепление отсутствует
292	406556.61	2258995.76	Аналитический метод	0.10	Закрепление отсутствует
293	406557.02	2258993.17	Аналитический метод	0.10	Закрепление отсутствует
294	406559.51	2258982.93	Аналитический метод	0.10	Закрепление отсутствует
295	406094.95	2258594.38	Аналитический метод	0.10	Закрепление отсутствует
296	405988.97	2258505.91	Аналитический метод	0.10	Закрепление отсутствует
297	405715.66	2258278.42	Аналитический метод	0.10	Закрепление отсутствует

2. Сведения о характерных точках границ объекта					
Обозначение характерных точек границ	Координаты, м		Метод определения координат характерной точки	Средняя квадратическая погрешность положения характерной точки (Mt), м	Описание обозначения точки на местности (при наличии)
	X	Y			
1	2	3	4	5	6
298	405702.07	2258267.11	Аналитический метод	0.10	Закрепление отсутствует
299	405690.31	2258256.85	Аналитический метод	0.10	Закрепление отсутствует
300	405635.43	2258208.98	Аналитический метод	0.10	Закрепление отсутствует
301	405567.88	2258150.78	Аналитический метод	0.10	Закрепление отсутствует
302	405545.25	2258132.01	Аналитический метод	0.10	Закрепление отсутствует
303	405288.07	2257916.98	Аналитический метод	0.10	Закрепление отсутствует
304	405232.72	2257893.05	Аналитический метод	0.10	Закрепление отсутствует
305	405195.96	2257882.17	Аналитический метод	0.10	Закрепление отсутствует
306	405193.52	2257881.23	Аналитический метод	0.10	Закрепление отсутствует
307	405191.19	2257880.04	Аналитический метод	0.10	Закрепление отсутствует
308	405189.00	2257878.62	Аналитический метод	0.10	Закрепление отсутствует
309	405186.96	2257876.97	Аналитический метод	0.10	Закрепление отсутствует
310	405185.11	2257875.12	Аналитический метод	0.10	Закрепление отсутствует
311	405183.46	2257873.08	Аналитический метод	0.10	Закрепление отсутствует
312	405161.70	2257843.15	Аналитический метод	0.10	Закрепление отсутствует
313	405160.28	2257840.96	Аналитический метод	0.10	Закрепление отсутствует
314	405159.09	2257838.63	Аналитический метод	0.10	Закрепление отсутствует
315	405158.15	2257836.19	Аналитический метод	0.10	Закрепление отсутствует
316	405153.38	2257822.82	Аналитический метод	0.10	Закрепление отсутствует
317	405152.71	2257820.29	Аналитический метод	0.10	Закрепление отсутствует
318	405148.85	2257805.65	Аналитический метод	0.10	Закрепление отсутствует
319	405142.67	2257793.29	Аналитический метод	0.10	Закрепление отсутствует
320	405134.17	2257784.30	Аналитический метод	0.10	Закрепление отсутствует
321	404836.61	2257528.61	Аналитический метод	0.10	Закрепление отсутствует
322	404606.50	2257333.10	Аналитический метод	0.10	Закрепление отсутствует

2. Сведения о характерных точках границ объекта					
Обозначение характерных точек границ	Координаты, м		Метод определения координат характерной точки	Средняя квадратическая погрешность положения характерной точки (Mt), м	Описание обозначения точки на местности (при наличии)
	X	Y			
1	2	3	4	5	6
323	404530.88	2257269.93	Аналитический метод	0.10	Закрепление отсутствует
324	404522.13	2257262.40	Аналитический метод	0.10	Закрепление отсутствует
325	404512.63	2257254.61	Аналитический метод	0.10	Закрепление отсутствует
326	404449.77	2257199.80	Аналитический метод	0.10	Закрепление отсутствует
327	404447.92	2257197.95	Аналитический метод	0.10	Закрепление отсутствует
328	404438.22	2257187.46	Аналитический метод	0.10	Закрепление отсутствует
329	404415.32	2257165.78	Аналитический метод	0.10	Закрепление отсутствует
330	404413.47	2257163.93	Аналитический метод	0.10	Закрепление отсутствует
331	404336.47	2257077.21	Аналитический метод	0.10	Закрепление отсутствует
332	404334.82	2257075.17	Аналитический метод	0.10	Закрепление отсутствует
333	404303.30	2257030.08	Аналитический метод	0.10	Закрепление отсутствует
334	404301.88	2257027.89	Аналитический метод	0.10	Закрепление отсутствует
335	404254.73	2256944.99	Аналитический метод	0.10	Закрепление отсутствует
336	404238.39	2256920.29	Аналитический метод	0.10	Закрепление отсутствует
337	404236.97	2256918.10	Аналитический метод	0.10	Закрепление отсутствует
338	404224.46	2256895.54	Аналитический метод	0.10	Закрепление отсутствует
339	404223.27	2256893.21	Аналитический метод	0.10	Закрепление отсутствует
340	404141.37	2256696.75	Аналитический метод	0.10	Закрепление отсутствует
341	404140.43	2256694.31	Аналитический метод	0.10	Закрепление отсутствует
342	404095.14	2256537.01	Аналитический метод	0.10	Закрепление отсутствует
343	404087.72	2256519.90	Аналитический метод	0.10	Закрепление отсутствует
344	404086.78	2256517.46	Аналитический метод	0.10	Закрепление отсутствует
345	404013.78	2256323.91	Аналитический метод	0.10	Закрепление отсутствует
346	403927.46	2256116.88	Аналитический метод	0.10	Закрепление отсутствует
347	403782.68	2255896.32	Аналитический метод	0.10	Закрепление отсутствует

2. Сведения о характерных точках границ объекта					
Обозначение характерных точек границ	Координаты, м		Метод определения координат характерной точки	Средняя квадратическая погрешность положения характерной точки (Mt), м	Описание обозначения точки на местности (при наличии)
	X	Y			
1	2	3	4	5	6
348	403476.69	2255487.03	Аналитический метод	0.10	Закрепление отсутствует
349	403475.27	2255484.84	Аналитический метод	0.10	Закрепление отсутствует
350	403451.06	2255442.57	Аналитический метод	0.10	Закрепление отсутствует
351	403256.32	2255178.08	Аналитический метод	0.10	Закрепление отсутствует
352	403236.89	2255154.14	Аналитический метод	0.10	Закрепление отсутствует
353	403235.24	2255152.10	Аналитический метод	0.10	Закрепление отсутствует
354	403181.04	2255078.76	Аналитический метод	0.10	Закрепление отсутствует
355	403124.59	2254996.21	Аналитический метод	0.10	Закрепление отсутствует
356	402859.34	2254631.14	Аналитический метод	0.10	Закрепление отсутствует
357	402785.27	2254529.62	Аналитический метод	0.10	Закрепление отсутствует
358	402654.80	2254354.19	Аналитический метод	0.10	Закрепление отсутствует
359	402537.09	2254192.97	Аналитический метод	0.10	Закрепление отсутствует
360	402535.67	2254190.78	Аналитический метод	0.10	Закрепление отсутствует
361	402534.48	2254188.45	Аналитический метод	0.10	Закрепление отсутствует
362	402533.54	2254186.01	Аналитический метод	0.10	Закрепление отсутствует
363	402532.87	2254183.48	Аналитический метод	0.10	Закрепление отсутствует
364	402532.46	2254180.89	Аналитический метод	0.10	Закрепление отсутствует
365	402532.32	2254178.28	Аналитический метод	0.10	Закрепление отсутствует
366	402531.96	2254166.97	Аналитический метод	0.10	Закрепление отсутствует
367	402532.10	2254164.36	Аналитический метод	0.10	Закрепление отсутствует
368	402532.51	2254161.77	Аналитический метод	0.10	Закрепление отсутствует
369	402533.18	2254159.24	Аналитический метод	0.10	Закрепление отсутствует
370	402534.12	2254156.80	Аналитический метод	0.10	Закрепление отсутствует
371	402535.31	2254154.47	Аналитический метод	0.10	Закрепление отсутствует
372	402557.75	2254115.98	Аналитический метод	0.10	Закрепление отсутствует

2. Сведения о характерных точках границ объекта					
Обозначение характерных точек границ	Координаты, м		Метод определения координат характерной точки	Средняя квадратическая погрешность положения характерной точки (Mt), м	Описание обозначения точки на местности (при наличии)
	X	Y			
1	2	3	4	5	6
373	402559.17	2254113.79	Аналитический метод	0.10	Закрепление отсутствует
374	402573.15	2254093.37	Аналитический метод	0.10	Закрепление отсутствует
375	402586.68	2254068.74	Аналитический метод	0.10	Закрепление отсутствует
376	402568.78	2254045.63	Аналитический метод	0.10	Закрепление отсутствует
377	402452.89	2253891.92	Аналитический метод	0.10	Закрепление отсутствует
378	402429.10	2253897.25	Аналитический метод	0.10	Закрепление отсутствует
379	402368.03	2253915.63	Аналитический метод	0.10	Закрепление отсутствует
380	402365.50	2253916.30	Аналитический метод	0.10	Закрепление отсутствует
381	402362.91	2253916.71	Аналитический метод	0.10	Закрепление отсутствует
382	402360.30	2253916.85	Аналитический метод	0.10	Закрепление отсутствует
383	402357.69	2253916.71	Аналитический метод	0.10	Закрепление отсутствует
384	402348.49	2253915.55	Аналитический метод	0.10	Закрепление отсутствует
385	402345.90	2253915.14	Аналитический метод	0.10	Закрепление отсутствует
386	402343.37	2253914.47	Аналитический метод	0.10	Закрепление отсутствует
387	402340.93	2253913.53	Аналитический метод	0.10	Закрепление отсутствует
388	402338.60	2253912.34	Аналитический метод	0.10	Закрепление отсутствует
389	402336.41	2253910.92	Аналитический метод	0.10	Закрепление отсутствует
390	402334.37	2253909.27	Аналитический метод	0.10	Закрепление отсутствует
391	402332.52	2253907.42	Аналитический метод	0.10	Закрепление отсутствует
392	402330.87	2253905.38	Аналитический метод	0.10	Закрепление отсутствует
393	402281.86	2253836.02	Аналитический метод	0.10	Закрепление отсутствует
394	402029.48	2253493.06	Аналитический метод	0.10	Закрепление отсутствует
395	401982.87	2253429.13	Аналитический метод	0.10	Закрепление отсутствует
396	401951.71	2253386.51	Аналитический метод	0.10	Закрепление отсутствует
397	401912.71	2253335.17	Аналитический метод	0.10	Закрепление отсутствует

2. Сведения о характерных точках границ объекта					
Обозначение характерных точек границ	Координаты, м		Метод определения координат характерной точки	Средняя квадратическая погрешность положения характерной точки (Mt), м	Описание обозначения точки на местности (при наличии)
	X	Y			
1	2	3	4	5	6
398	401693.77	2253039.02	Аналитический метод	0.10	Закрепление отсутствует
399	401601.42	2252912.18	Аналитический метод	0.10	Закрепление отсутствует
400	401270.38	2252442.43	Аналитический метод	0.10	Закрепление отсутствует
401	401245.52	2252410.37	Аналитический метод	0.10	Закрепление отсутствует
402	401187.93	2252331.24	Аналитический метод	0.10	Закрепление отсутствует
403	401029.89	2252118.70	Аналитический метод	0.10	Закрепление отсутствует
404	400973.04	2252039.47	Аналитический метод	0.10	Закрепление отсутствует
405	400961.14	2252022.77	Аналитический метод	0.10	Закрепление отсутствует
406	400910.23	2251959.92	Аналитический метод	0.10	Закрепление отсутствует
407	400908.58	2251957.88	Аналитический метод	0.10	Закрепление отсутствует
408	400883.60	2251921.63	Аналитический метод	0.10	Закрепление отсутствует
409	400680.79	2251647.72	Аналитический метод	0.10	Закрепление отсутствует
410	400601.01	2251543.19	Аналитический метод	0.10	Закрепление отсутствует
411	400349.67	2251195.17	Аналитический метод	0.10	Закрепление отсутствует
412	400323.36	2251158.75	Аналитический метод	0.10	Закрепление отсутствует
413	400264.00	2251077.41	Аналитический метод	0.10	Закрепление отсутствует
414	400240.90	2251045.93	Аналитический метод	0.10	Закрепление отсутствует
415	400197.35	2250984.36	Аналитический метод	0.10	Закрепление отсутствует
416	400057.41	2250788.98	Аналитический метод	0.10	Закрепление отсутствует
417	399739.81	2250355.01	Аналитический метод	0.10	Закрепление отсутствует
418	399504.35	2250032.68	Аналитический метод	0.10	Закрепление отсутствует
419	399197.21	2249606.65	Аналитический метод	0.10	Закрепление отсутствует
420	399195.79	2249604.46	Аналитический метод	0.10	Закрепление отсутствует
421	399102.97	2249430.95	Аналитический метод	0.10	Закрепление отсутствует
422	399101.78	2249428.62	Аналитический метод	0.10	Закрепление отсутствует

2. Сведения о характерных точках границ объекта					
Обозначение характерных точек границ	Координаты, м		Метод определения координат характерной точки	Средняя квадратическая погрешность положения характерной точки (Mt), м	Описание обозначения точки на местности (при наличии)
	X	Y			
1	2	3	4	5	6
423	399012.37	2249251.66	Аналитический метод	0.10	Закрепление отсутствует
424	398996.22	2249217.84	Аналитический метод	0.10	Закрепление отсутствует
425	398922.69	2249068.04	Аналитический метод	0.10	Закрепление отсутствует
426	398921.75	2249065.60	Аналитический метод	0.10	Закрепление отсутствует
427	398921.08	2249063.07	Аналитический метод	0.10	Закрепление отсутствует
428	398918.62	2249051.43	Аналитический метод	0.10	Закрепление отсутствует
429	398882.28	2248982.30	Аналитический метод	0.10	Закрепление отсутствует
430	398852.90	2248928.84	Аналитический метод	0.10	Закрепление отсутствует
431	398851.71	2248926.51	Аналитический метод	0.10	Закрепление отсутствует
432	398834.80	2248893.08	Аналитический метод	0.10	Закрепление отсутствует
433	398824.19	2248873.97	Аналитический метод	0.10	Закрепление отсутствует
434	398776.08	2248784.06	Аналитический метод	0.10	Закрепление отсутствует
435	398731.96	2248703.57	Аналитический метод	0.10	Закрепление отсутствует
436	398509.84	2248275.41	Аналитический метод	0.10	Закрепление отсутствует
437	398286.82	2247851.59	Аналитический метод	0.10	Закрепление отсутствует
438	398285.63	2247849.26	Аналитический метод	0.10	Закрепление отсутствует
439	398284.69	2247846.82	Аналитический метод	0.10	Закрепление отсутствует
440	398281.36	2247837.60	Аналитический метод	0.10	Закрепление отсутствует
441	398046.54	2247393.07	Аналитический метод	0.10	Закрепление отсутствует
442	397841.55	2247007.21	Аналитический метод	0.10	Закрепление отсутствует
443	397638.29	2246609.38	Аналитический метод	0.10	Закрепление отсутствует
444	397592.89	2246523.13	Аналитический метод	0.10	Закрепление отсутствует
445	397582.44	2246504.03	Аналитический метод	0.10	Закрепление отсутствует
446	397537.13	2246417.40	Аналитический метод	0.10	Закрепление отсутствует
447	397535.94	2246415.07	Аналитический метод	0.10	Закрепление отсутствует

2. Сведения о характерных точках границ объекта					
Обозначение характерных точек границ	Координаты, м		Метод определения координат характерной точки	Средняя квадратическая погрешность положения характерной точки (Mt), м	Описание обозначения точки на местности (при наличии)
	X	Y			
1	2	3	4	5	6
448	397408.06	2246161.94	Аналитический метод	0.10	Закрепление отсутствует
449	397187.70	2245725.07	Аналитический метод	0.10	Закрепление отсутствует
450	397015.15	2245387.43	Аналитический метод	0.10	Закрепление отсутствует
451	396855.97	2245087.90	Аналитический метод	0.10	Закрепление отсутствует
452	396806.35	2244997.38	Аналитический метод	0.10	Закрепление отсутствует
453	396805.16	2244995.05	Аналитический метод	0.10	Закрепление отсутствует
454	396693.69	2244776.17	Аналитический метод	0.10	Закрепление отсутствует
455	396647.66	2244687.90	Аналитический метод	0.10	Закрепление отсутствует
456	396636.91	2244666.93	Аналитический метод	0.10	Закрепление отсутствует
457	396622.40	2244639.40	Аналитический метод	0.10	Закрепление отсутствует
458	396602.90	2244602.07	Аналитический метод	0.10	Закрепление отсутствует
459	396589.73	2244576.32	Аналитический метод	0.10	Закрепление отсутствует
460	396451.57	2244316.68	Аналитический метод	0.10	Закрепление отсутствует
461	396332.47	2244123.50	Аналитический метод	0.10	Закрепление отсутствует
462	396306.54	2244078.34	Аналитический метод	0.10	Закрепление отсутствует
463	396305.35	2244076.01	Аналитический метод	0.10	Закрепление отсутствует
464	396304.41	2244073.57	Аналитический метод	0.10	Закрепление отсутствует
465	396277.88	2244000.06	Аналитический метод	0.10	Закрепление отсутствует
466	396185.26	2243822.88	Аналитический метод	0.10	Закрепление отсутствует
467	396184.07	2243820.55	Аналитический метод	0.10	Закрепление отсутствует
468	396124.36	2243702.76	Аналитический метод	0.10	Закрепление отсутствует
469	395913.18	2243297.24	Аналитический метод	0.10	Закрепление отсутствует
470	395703.09	2242894.71	Аналитический метод	0.10	Закрепление отсутствует
471	395701.90	2242892.38	Аналитический метод	0.10	Закрепление отсутствует
472	395540.12	2242573.24	Аналитический метод	0.10	Закрепление отсутствует

2. Сведения о характерных точках границ объекта					
Обозначение характерных точек границ	Координаты, м		Метод определения координат характерной точки	Средняя квадратическая погрешность положения характерной точки (Mt), м	Описание обозначения точки на местности (при наличии)
	X	Y			
1	2	3	4	5	6
473	395528.43	2242543.04	Аналитический метод	0.10	Закрепление отсутствует
474	395461.57	2242430.17	Аналитический метод	0.10	Закрепление отсутствует
475	395460.38	2242427.84	Аналитический метод	0.10	Закрепление отсутствует
476	395240.76	2241931.18	Аналитический метод	0.10	Закрепление отсутствует
477	395239.82	2241928.74	Аналитический метод	0.10	Закрепление отсутствует
478	395239.15	2241926.21	Аналитический метод	0.10	Закрепление отсутствует
479	395238.74	2241923.62	Аналитический метод	0.10	Закрепление отсутствует
480	395238.60	2241921.01	Аналитический метод	0.10	Закрепление отсутствует
481	395238.74	2241918.40	Аналитический метод	0.10	Закрепление отсутствует
482	395305.59	2241294.02	Аналитический метод	0.10	Закрепление отсутствует
483	395306.00	2241291.43	Аналитический метод	0.10	Закрепление отсутствует
484	395306.67	2241288.90	Аналитический метод	0.10	Закрепление отсутствует
485	395307.61	2241286.46	Аналитический метод	0.10	Закрепление отсутствует
486	395308.80	2241284.13	Аналитический метод	0.10	Закрепление отсутствует
487	395310.22	2241281.94	Аналитический метод	0.10	Закрепление отсутствует
488	395311.87	2241279.90	Аналитический метод	0.10	Закрепление отсутствует
489	395327.55	2241263.41	Аналитический метод	0.10	Закрепление отсутствует
490	395357.79	2241233.07	Аналитический метод	0.10	Закрепление отсутствует
491	395359.64	2241231.22	Аналитический метод	0.10	Закрепление отсутствует
492	395361.68	2241229.57	Аналитический метод	0.10	Закрепление отсутствует
493	395363.87	2241228.15	Аналитический метод	0.10	Закрепление отсутствует
494	395365.56	2241227.11	Аналитический метод	0.10	Закрепление отсутствует
495	395381.20	2241213.64	Аналитический метод	0.10	Закрепление отсутствует
496	395383.24	2241211.99	Аналитический метод	0.10	Закрепление отсутствует
497	395385.43	2241210.57	Аналитический метод	0.10	Закрепление отсутствует

2. Сведения о характерных точках границ объекта					
Обозначение характерных точек границ	Координаты, м		Метод определения координат характерной точки	Средняя квадратическая погрешность положения характерной точки (Mt), м	Описание обозначения точки на местности (при наличии)
	X	Y			
1	2	3	4	5	6
498	395460.36	2241165.28	Аналитический метод	0.10	Закрепление отсутствует
499	395470.29	2241158.45	Аналитический метод	0.10	Закрепление отсутствует
500	395479.47	2241150.74	Аналитический метод	0.10	Закрепление отсутствует
501	395481.51	2241149.09	Аналитический метод	0.10	Закрепление отсутствует
502	395503.81	2241131.28	Аналитический метод	0.10	Закрепление отсутствует
503	395513.46	2241119.86	Аналитический метод	0.10	Закрепление отсутствует
504	395524.70	2241081.12	Аналитический метод	0.10	Закрепление отсутствует
505	395552.00	2240981.99	Аналитический метод	0.10	Закрепление отсутствует
506	395567.31	2240927.40	Аналитический метод	0.10	Закрепление отсутствует
507	395642.46	2240656.08	Аналитический метод	0.10	Закрепление отсутствует
508	395659.39	2240595.18	Аналитический метод	0.10	Закрепление отсутствует
509	395672.05	2240509.29	Аналитический метод	0.10	Закрепление отсутствует
510	395672.46	2240506.70	Аналитический метод	0.10	Закрепление отсутствует
511	395677.90	2240480.79	Аналитический метод	0.10	Закрепление отсутствует
512	395687.75	2240480.73	Аналитический метод	0.10	Закрепление отсутствует
513	395718.28	2240483.39	Аналитический метод	0.10	Закрепление отсутствует
514	395727.86	2240484.28	Аналитический метод	0.10	Закрепление отсутствует
515	395727.28	2240487.22	Аналитический метод	0.10	Закрепление отсутствует
516	395721.48	2240516.53	Аналитический метод	0.10	Закрепление отсутствует
517	395708.02	2240607.90	Аналитический метод	0.10	Закрепление отсутствует
518	395690.22	2240670.76	Аналитический метод	0.10	Закрепление отсутствует
519	395614.87	2240942.86	Аналитический метод	0.10	Закрепление отсутствует
520	395599.56	2240997.45	Аналитический метод	0.10	Закрепление отсутствует
521	395572.26	2241096.58	Аналитический метод	0.10	Закрепление отсутствует
522	395559.76	2241139.66	Аналитический метод	0.10	Закрепление отсутствует

2. Сведения о характерных точках границ объекта					
Обозначение характерных точек границ	Координаты, м		Метод определения координат характерной точки	Средняя квадратическая погрешность положения характерной точки (Mt), м	Описание обозначения точки на местности (при наличии)
	X	Y			
1	2	3	4	5	6
523	395558.82	2241142.10	Аналитический метод	0.10	Закрепление отсутствует
524	395557.63	2241144.43	Аналитический метод	0.10	Закрепление отсутствует
525	395556.21	2241146.62	Аналитический метод	0.10	Закрепление отсутствует
526	395554.56	2241148.66	Аналитический метод	0.10	Закрепление отсутствует
527	395539.94	2241165.96	Аналитический метод	0.10	Закрепление отсутствует
528	395538.09	2241167.81	Аналитический метод	0.10	Закрепление отсутствует
529	395536.05	2241169.46	Аналитический метод	0.10	Закрепление отсутствует
530	395512.37	2241188.36	Аналитический метод	0.10	Закрепление отсутствует
531	395502.12	2241196.98	Аналитический метод	0.10	Закрепление отсутствует
532	395500.08	2241198.63	Аналитический метод	0.10	Закрепление отсутствует
533	395488.56	2241206.55	Аналитический метод	0.10	Закрепление отсутствует
534	395486.37	2241207.97	Аналитический метод	0.10	Закрепление отсутствует
535	395412.65	2241252.53	Аналитический метод	0.10	Закрепление отсутствует
536	395397.09	2241265.93	Аналитический метод	0.10	Закрепление отсутствует
537	395395.05	2241267.58	Аналитический метод	0.10	Закрепление отсутствует
538	395392.86	2241269.00	Аналитический метод	0.10	Закрепление отсутствует
539	395391.89	2241269.60	Аналитический метод	0.10	Закрепление отсутствует
540	395364.71	2241296.87	Аналитический метод	0.10	Закрепление отсутствует
541	395354.41	2241307.70	Аналитический метод	0.10	Закрепление отсутствует
542	395289.17	2241917.02	Аналитический метод	0.10	Закрепление отсутствует
543	395505.49	2242406.22	Аналитический метод	0.10	Закрепление отсутствует
544	395572.55	2242519.43	Аналитический метод	0.10	Закрепление отсутствует
545	395573.74	2242521.76	Аналитический метод	0.10	Закрепление отсутствует
546	395585.80	2242552.90	Аналитический метод	0.10	Закрепление отсутствует
547	395746.60	2242870.11	Аналитический метод	0.10	Закрепление отсутствует

2. Сведения о характерных точках границ объекта					
Обозначение характерных точек границ	Координаты, м		Метод определения координат характерной точки	Средняя квадратическая погрешность положения характерной точки (Mt), м	Описание обозначения точки на местности (при наличии)
	X	Y			
1	2	3	4	5	6
548	395956.48	2243272.24	Аналитический метод	0.10	Закрепление отсутствует
549	396167.89	2243678.20	Аналитический метод	0.10	Закрепление отсутствует
550	396169.08	2243680.53	Аналитический метод	0.10	Закрепление отсутствует
551	396228.76	2243798.26	Аналитический метод	0.10	Закрепление отсутствует
552	396322.48	2243977.55	Аналитический метод	0.10	Закрепление отсутствует
553	396323.67	2243979.88	Аналитический метод	0.10	Закрепление отсутствует
554	396324.61	2243982.32	Аналитический метод	0.10	Закрепление отсутствует
555	396350.92	2244055.23	Аналитический метод	0.10	Закрепление отсутствует
556	396375.77	2244098.50	Аналитический метод	0.10	Закрепление отсутствует
557	396494.87	2244291.68	Аналитический метод	0.10	Закрепление отсутствует
558	396633.03	2244551.32	Аналитический метод	0.10	Закрепление отсутствует
559	396646.20	2244577.07	Аналитический метод	0.10	Закрепление отсутствует
560	396665.70	2244614.40	Аналитический метод	0.10	Закрепление отсутствует
561	396680.21	2244641.93	Аналитический метод	0.10	Закрепление отсутствует
562	396690.96	2244662.90	Аналитический метод	0.10	Закрепление отсутствует
563	396737.01	2244751.21	Аналитический метод	0.10	Закрепление отсутствует
564	396738.20	2244753.54	Аналитический метод	0.10	Закрепление отсутствует
565	396849.66	2244972.39	Аналитический метод	0.10	Закрепление отсутствует
566	396899.27	2245062.90	Аналитический метод	0.10	Закрепление отсутствует
567	397058.45	2245362.43	Аналитический метод	0.10	Закрепление отсутствует
568	397231.92	2245701.87	Аналитический метод	0.10	Закрепление отсутствует
569	397233.11	2245704.20	Аналитический метод	0.10	Закрепление отсутствует
570	397453.74	2246141.60	Аналитический метод	0.10	Закрепление отсутствует
571	397580.73	2246392.97	Аналитический метод	0.10	Закрепление отсутствует
572	397625.74	2246479.03	Аналитический метод	0.10	Закрепление отсутствует

2. Сведения о характерных точках границ объекта					
Обозначение характерных точек границ	Координаты, м		Метод определения координат характерной точки	Средняя квадратическая погрешность положения характерной точки (Mt), м	Описание обозначения точки на местности (при наличии)
	X	Y			
1	2	3	4	5	6
573	397636.19	2246498.13	Аналитический метод	0.10	Закрепление отсутствует
574	397681.59	2246584.38	Аналитический метод	0.10	Закрепление отсутствует
575	397884.85	2246982.21	Аналитический метод	0.10	Закрепление отсутствует
576	398089.84	2247368.07	Аналитический метод	0.10	Закрепление отсутствует
577	398325.92	2247814.99	Аналитический метод	0.10	Закрепление отсутствует
578	398327.11	2247817.32	Аналитический метод	0.10	Закрепление отсутствует
579	398328.05	2247819.76	Аналитический метод	0.10	Закрепление отсутствует
580	398331.39	2247829.01	Аналитический метод	0.10	Закрепление отсутствует
581	398553.14	2248250.41	Аналитический метод	0.10	Закрепление отсутствует
582	398775.26	2248678.57	Аналитический метод	0.10	Закрепление отсутствует
583	398819.38	2248759.06	Аналитический метод	0.10	Закрепление отсутствует
584	398867.49	2248848.97	Аналитический метод	0.10	Закрепление отсутствует
585	398878.19	2248868.25	Аналитический метод	0.10	Закрепление отсутствует
586	398879.38	2248870.58	Аналитический метод	0.10	Закрепление отсутствует
587	398896.30	2248904.03	Аналитический метод	0.10	Закрепление отсутствует
588	398925.58	2248957.30	Аналитический метод	0.10	Закрепление отсутствует
589	398964.03	2249030.44	Аналитический метод	0.10	Закрепление отсутствует
590	398965.22	2249032.77	Аналитический метод	0.10	Закрепление отсутствует
591	398966.16	2249035.21	Аналитический метод	0.10	Закрепление отсутствует
592	398966.83	2249037.74	Аналитический метод	0.10	Закрепление отсутствует
593	398969.36	2249049.73	Аналитический метод	0.10	Закрепление отсутствует
594	399041.90	2249197.50	Аналитический метод	0.10	Закрепление отсутствует
595	399058.05	2249231.32	Аналитический метод	0.10	Закрепление отсутствует
596	399146.45	2249406.29	Аналитический метод	0.10	Закрепление отсутствует
597	399238.64	2249578.62	Аналитический метод	0.10	Закрепление отсутствует

2. Сведения о характерных точках границ объекта					
Обозначение характерных точек границ	Координаты, м		Метод определения координат характерной точки	Средняя квадратическая погрешность положения характерной точки (Mt), м	Описание обозначения точки на местности (при наличии)
	X	Y			
1	2	3	4	5	6
598	399544.81	2250003.30	Аналитический метод	0.10	Закрепление отсутствует
599	399780.27	2250325.63	Аналитический метод	0.10	Закрепление отсутствует
600	400097.87	2250759.60	Аналитический метод	0.10	Закрепление отсутствует
601	400237.81	2250954.98	Аналитический метод	0.10	Закрепление отсутствует
602	400281.36	2251016.55	Аналитический метод	0.10	Закрепление отсутствует
603	400304.46	2251048.03	Аналитический метод	0.10	Закрепление отсутствует
604	400363.82	2251129.37	Аналитический метод	0.10	Закрепление отсутствует
605	400390.13	2251165.79	Аналитический метод	0.10	Закрепление отсутствует
606	400641.47	2251513.81	Аналитический метод	0.10	Закрепление отсутствует
607	400721.25	2251618.34	Аналитический метод	0.10	Закрепление отсутствует
608	400924.06	2251892.25	Аналитический метод	0.10	Закрепление отсутствует
609	400949.03	2251928.49	Аналитический метод	0.10	Закрепление отсутствует
610	400999.94	2251991.34	Аналитический метод	0.10	Закрепление отсутствует
611	401001.59	2251993.38	Аналитический метод	0.10	Закрепление отсутствует
612	401013.50	2252010.09	Аналитический метод	0.10	Закрепление отсутствует
613	401070.35	2252089.32	Аналитический метод	0.10	Закрепление отсутствует
614	401228.39	2252301.86	Аналитический метод	0.10	Закрепление отсутствует
615	401285.98	2252380.99	Аналитический метод	0.10	Закрепление отсутствует
616	401310.84	2252413.05	Аналитический метод	0.10	Закрепление отсутствует
617	401641.88	2252882.80	Аналитический метод	0.10	Закрепление отсутствует
618	401734.23	2253009.64	Аналитический метод	0.10	Закрепление отсутствует
619	401953.17	2253305.79	Аналитический метод	0.10	Закрепление отсутствует
620	401992.17	2253357.13	Аналитический метод	0.10	Закрепление отсутствует
621	402023.33	2253399.75	Аналитический метод	0.10	Закрепление отсутствует
622	402069.94	2253463.68	Аналитический метод	0.10	Закрепление отсутствует

2. Сведения о характерных точках границ объекта					
Обозначение характерных точек границ	Координаты, м		Метод определения координат характерной точки	Средняя квадратическая погрешность положения характерной точки (Mt), м	Описание обозначения точки на местности (при наличии)
	X	Y			
1	2	3	4	5	6
623	402322.32	2253806.64	Аналитический метод	0.10	Закрепление отсутствует
624	402363.42	2253864.81	Аналитический метод	0.10	Закрепление отсутствует
625	402415.09	2253849.26	Аналитический метод	0.10	Закрепление отсутствует
626	402417.62	2253848.59	Аналитический метод	0.10	Закрепление отсутствует
627	402457.95	2253839.55	Аналитический метод	0.10	Закрепление отсутствует
628	402460.54	2253839.14	Аналитический метод	0.10	Закрепление отсутствует
629	402463.15	2253839.00	Аналитический метод	0.10	Закрепление отсутствует
630	402465.76	2253839.14	Аналитический метод	0.10	Закрепление отсутствует
631	402468.35	2253839.55	Аналитический метод	0.10	Закрепление отсутствует
632	402470.88	2253840.22	Аналитический метод	0.10	Закрепление отсутствует
633	402473.32	2253841.16	Аналитический метод	0.10	Закрепление отсутствует
634	402475.65	2253842.35	Аналитический метод	0.10	Закрепление отсутствует
635	402477.84	2253843.77	Аналитический метод	0.10	Закрепление отсутствует
636	402479.88	2253845.42	Аналитический метод	0.10	Закрепление отсутствует
637	402481.73	2253847.27	Аналитический метод	0.10	Закрепление отсутствует
638	402483.38	2253849.31	Аналитический метод	0.10	Закрепление отсутствует
639	402609.24	2254016.25	Аналитический метод	0.10	Закрепление отсутствует
640	402636.71	2254051.72	Аналитический метод	0.10	Закрепление отсутствует
641	402638.13	2254053.91	Аналитический метод	0.10	Закрепление отсутствует
642	402639.32	2254056.24	Аналитический метод	0.10	Закрепление отсутствует
643	402640.26	2254058.68	Аналитический метод	0.10	Закрепление отсутствует
644	402640.93	2254061.21	Аналитический метод	0.10	Закрепление отсутствует
645	402641.34	2254063.80	Аналитический метод	0.10	Закрепление отсутствует
646	402641.48	2254066.41	Аналитический метод	0.10	Закрепление отсутствует
647	402641.34	2254069.02	Аналитический метод	0.10	Закрепление отсутствует

2. Сведения о характерных точках границ объекта					
Обозначение характерных точек границ	Координаты, м		Метод определения координат характерной точки	Средняя квадратическая погрешность положения характерной точки (Mt), м	Описание обозначения точки на местности (при наличии)
	X	Y			
1	2	3	4	5	6
648	402640.93	2254071.61	Аналитический метод	0.10	Закрепление отсутствует
649	402640.26	2254074.14	Аналитический метод	0.10	Закрепление отсутствует
650	402639.32	2254076.58	Аналитический метод	0.10	Закрепление отсутствует
651	402638.13	2254078.91	Аналитический метод	0.10	Закрепление отсутствует
652	402616.14	2254118.94	Аналитический метод	0.10	Закрепление отсутствует
653	402614.72	2254121.13	Аналитический метод	0.10	Закрепление отсутствует
654	402600.61	2254141.74	Аналитический метод	0.10	Закрепление отсутствует
655	402583.29	2254171.45	Аналитический метод	0.10	Закрепление отсутствует
656	402695.26	2254324.81	Аналитический метод	0.10	Закрепление отсутствует
657	402825.73	2254500.24	Аналитический метод	0.10	Закрепление отсутствует
658	402899.80	2254601.76	Аналитический метод	0.10	Закрепление отсутствует
659	403165.05	2254966.83	Аналитический метод	0.10	Закрепление отсутствует
660	403221.50	2255049.38	Аналитический метод	0.10	Закрепление отсутствует
661	403275.66	2255122.67	Аналитический метод	0.10	Закрепление отсутствует
662	403295.09	2255146.61	Аналитический метод	0.10	Закрепление отсутствует
663	403296.74	2255148.65	Аналитический метод	0.10	Закрепление отсутствует
664	403492.27	2255414.21	Аналитический метод	0.10	Закрепление отсутствует
665	403493.69	2255416.40	Аналитический метод	0.10	Закрепление отсутствует
666	403517.86	2255458.61	Аналитический метод	0.10	Закрепление отсутствует
667	403823.14	2255866.94	Аналитический метод	0.10	Закрепление отсутствует
668	403969.91	2256090.53	Аналитический метод	0.10	Закрепление отсутствует
669	403971.33	2256092.72	Аналитический метод	0.10	Закрепление отсутствует
670	403972.52	2256095.05	Аналитический метод	0.10	Закрепление отсутствует
671	404059.63	2256303.98	Аналитический метод	0.10	Закрепление отсутствует
672	404060.57	2256306.42	Аналитический метод	0.10	Закрепление отсутствует

2. Сведения о характерных точках границ объекта					
Обозначение характерных точек границ	Координаты, м		Метод определения координат характерной точки	Средняя квадратическая погрешность положения характерной точки (Mt), м	Описание обозначения точки на местности (при наличии)
	X	Y			
1	2	3	4	5	6
673	404133.52	2256499.85	Аналитический метод	0.10	Закрепление отсутствует
674	404141.52	2256518.28	Аналитический метод	0.10	Закрепление отсутствует
675	404142.46	2256520.72	Аналитический метод	0.10	Закрепление отсутствует
676	404187.81	2256678.23	Аналитический метод	0.10	Закрепление отсутствует
677	404268.63	2256872.11	Аналитический метод	0.10	Закрепление отсутствует
678	404280.13	2256892.85	Аналитический метод	0.10	Закрепление отсутствует
679	404296.45	2256917.52	Аналитический метод	0.10	Закрепление отсутствует
680	404297.87	2256919.71	Аналитический метод	0.10	Закрепление отсутствует
681	404344.71	2257002.05	Аналитический метод	0.10	Закрепление отсутствует
682	404374.69	2257044.94	Аналитический метод	0.10	Закрепление отсутствует
683	404450.08	2257129.85	Аналитический метод	0.10	Закрепление отсутствует
684	404472.80	2257151.36	Аналитический метод	0.10	Закрепление отсутствует
685	404474.65	2257153.21	Аналитический метод	0.10	Закрепление отсутствует
686	404483.95	2257163.27	Аналитический метод	0.10	Закрепление отсутствует
687	404546.09	2257217.45	Аналитический метод	0.10	Закрепление отсутствует
688	404555.59	2257225.24	Аналитический метод	0.10	Закрепление отсутствует
689	404564.34	2257232.77	Аналитический метод	0.10	Закрепление отсутствует
690	404639.96	2257295.94	Аналитический метод	0.10	Закрепление отсутствует
691	404870.07	2257491.45	Аналитический метод	0.10	Закрепление отсутствует
692	405168.16	2257747.60	Аналитический метод	0.10	Закрепление отсутствует
693	405170.01	2257749.45	Аналитический метод	0.10	Закрепление отсутствует
694	405181.91	2257762.03	Аналитический метод	0.10	Закрепление отсутствует
695	405183.56	2257764.07	Аналитический метод	0.10	Закрепление отсутствует
696	405184.98	2257766.26	Аналитический метод	0.10	Закрепление отсутствует
697	405186.17	2257768.59	Аналитический метод	0.10	Закрепление отсутствует

2. Сведения о характерных точках границ объекта					
Обозначение характерных точек границ	Координаты, м		Метод определения координат характерной точки	Средняя квадратическая погрешность положения характерной точки (Mt), м	Описание обозначения точки на местности (при наличии)
	X	Y			
1	2	3	4	5	6
698	405195.17	2257786.60	Аналитический метод	0.10	Закрепление отсутствует
699	405196.11	2257789.04	Аналитический метод	0.10	Закрепление отсутствует
700	405196.78	2257791.57	Аналитический метод	0.10	Закрепление отсутствует
701	405200.98	2257807.48	Аналитический метод	0.10	Закрепление отсутствует
702	405204.25	2257816.64	Аналитический метод	0.10	Закрепление отсутствует
703	405218.93	2257836.84	Аналитический метод	0.10	Закрепление отсутствует
704	405249.04	2257845.75	Аналитический метод	0.10	Закрепление отсутствует
705	405251.48	2257846.69	Аналитический метод	0.10	Закрепление отсутствует
706	405311.44	2257872.61	Аналитический метод	0.10	Закрепление отсутствует
707	405313.77	2257873.80	Аналитический метод	0.10	Закрепление отсутствует
708	405315.96	2257875.22	Аналитический метод	0.10	Закрепление отсутствует
709	405318.00	2257876.87	Аналитический метод	0.10	Закрепление отсутствует
710	405578.71	2258094.85	Аналитический метод	0.10	Закрепление отсутствует
711	405601.34	2258113.62	Аналитический метод	0.10	Закрепление отсутствует
712	405668.89	2258171.82	Аналитический метод	0.10	Закрепление отсутствует
713	405722.77	2258218.82	Аналитический метод	0.10	Закрепление отсутствует
714	405735.53	2258229.95	Аналитический метод	0.10	Закрепление отсутствует
715	405747.54	2258239.95	Аналитический метод	0.10	Закрепление отсутствует
716	406022.43	2258468.75	Аналитический метод	0.10	Закрепление отсутствует
717	406128.41	2258557.22	Аналитический метод	0.10	Закрепление отсутствует
718	406604.19	2258955.16	Аналитический метод	0.10	Закрепление отсутствует
719	406606.04	2258957.01	Аналитический метод	0.10	Закрепление отсутствует
720	406607.69	2258959.05	Аналитический метод	0.10	Закрепление отсутствует
721	406609.11	2258961.24	Аналитический метод	0.10	Закрепление отсутствует
722	406610.30	2258963.57	Аналитический метод	0.10	Закрепление отсутствует

2. Сведения о характерных точках границ объекта					
Обозначение характерных точек границ	Координаты, м		Метод определения координат характерной точки	Средняя квадратическая погрешность положения характерной точки (Mt), м	Описание обозначения точки на местности (при наличии)
	X	Y			
1	2	3	4	5	6
723	406611.24	2258966.01	Аналитический метод	0.10	Закрепление отсутствует
724	406611.91	2258968.54	Аналитический метод	0.10	Закрепление отсутствует
725	406612.32	2258971.13	Аналитический метод	0.10	Закрепление отсутствует
726	406612.46	2258973.74	Аналитический метод	0.10	Закрепление отсутствует
727	406612.32	2258976.35	Аналитический метод	0.10	Закрепление отсутствует
728	406611.91	2258978.94	Аналитический метод	0.10	Закрепление отсутствует
729	406606.23	2259002.31	Аналитический метод	0.10	Закрепление отсутствует
730	406604.55	2259023.63	Аналитический метод	0.10	Закрепление отсутствует
731	406604.14	2259026.22	Аналитический метод	0.10	Закрепление отсутствует
732	406603.47	2259028.75	Аналитический метод	0.10	Закрепление отсутствует
733	406591.46	2259062.51	Аналитический метод	0.10	Закрепление отсутствует
734	406590.52	2259064.95	Аналитический метод	0.10	Закрепление отсутствует
735	406589.33	2259067.28	Аналитический метод	0.10	Закрепление отсутствует
736	406588.35	2259068.93	Аналитический метод	0.10	Закрепление отсутствует
737	406670.00	2259107.70	Аналитический метод	0.10	Закрепление отсутствует
738	406672.33	2259108.89	Аналитический метод	0.10	Закрепление отсутствует
739	406674.52	2259110.31	Аналитический метод	0.10	Закрепление отсутствует
740	406676.56	2259111.96	Аналитический метод	0.10	Закрепление отсутствует
741	407218.41	2259570.11	Аналитический метод	0.10	Закрепление отсутствует
742	407379.64	2259658.52	Аналитический метод	0.10	Закрепление отсутствует
743	407381.83	2259659.94	Аналитический метод	0.10	Закрепление отсутствует
744	407464.46	2259714.86	Аналитический метод	0.10	Закрепление отсутствует
745	407561.50	2259792.38	Аналитический метод	0.10	Закрепление отсутствует
746	407587.36	2259803.81	Аналитический метод	0.10	Закрепление отсутствует
747	407717.05	2259850.16	Аналитический метод	0.10	Закрепление отсутствует

2. Сведения о характерных точках границ объекта					
Обозначение характерных точек границ	Координаты, м		Метод определения координат характерной точки	Средняя квадратическая погрешность положения характерной точки (Mt), м	Описание обозначения точки на местности (при наличии)
	X	Y			
1	2	3	4	5	6
748	407719.49	2259851.10	Аналитический метод	0.10	Закрепление отсутствует
749	407721.82	2259852.29	Аналитический метод	0.10	Закрепление отсутствует
750	407836.60	2259913.67	Аналитический метод	0.10	Закрепление отсутствует
751	408408.89	2260228.06	Аналитический метод	0.10	Закрепление отсутствует
752	408678.12	2260380.83	Аналитический метод	0.10	Закрепление отсутствует
753	408680.31	2260382.25	Аналитический метод	0.10	Закрепление отсутствует
754	408710.79	2260406.76	Аналитический метод	0.10	Закрепление отсутствует
755	408712.83	2260408.41	Аналитический метод	0.10	Закрепление отсутствует
756	408997.19	2260655.82	Аналитический метод	0.10	Закрепление отсутствует
757	408999.04	2260657.67	Аналитический метод	0.10	Закрепление отсутствует
758	409077.13	2260752.31	Аналитический метод	0.10	Закрепление отсутствует
759	409078.78	2260754.35	Аналитический метод	0.10	Закрепление отсутствует
760	409112.67	2260797.38	Аналитический метод	0.10	Закрепление отсутствует
761	409123.45	2260811.06	Аналитический метод	0.10	Закрепление отсутствует
762	409149.32	2260843.49	Аналитический метод	0.10	Закрепление отсутствует
763	409153.70	2260849.15	Аналитический метод	0.10	Закрепление отсутствует
764	409226.66	2260912.60	Аналитический метод	0.10	Закрепление отсутствует
765	409228.51	2260914.45	Аналитический метод	0.10	Закрепление отсутствует
766	409230.16	2260916.49	Аналитический метод	0.10	Закрепление отсутствует
767	409615.26	2261456.12	Аналитический метод	0.10	Закрепление отсутствует
768	409622.05	2261455.70	Аналитический метод	0.10	Закрепление отсутствует
769	409641.06	2261454.67	Аналитический метод	0.10	Закрепление отсутствует
770	409651.57	2261453.75	Аналитический метод	0.10	Закрепление отсутствует
771	409666.59	2261452.56	Аналитический метод	0.10	Закрепление отсутствует
772	409673.06	2261451.66	Аналитический метод	0.10	Закрепление отсутствует

2. Сведения о характерных точках границ объекта					
Обозначение характерных точек границ	Координаты, м		Метод определения координат характерной точки	Средняя квадратическая погрешность положения характерной точки (Mt), м	Описание обозначения точки на местности (при наличии)
	X	Y			
1	2	3	4	5	6
773	409675.67	2261451.52	Аналитический метод	0.10	Закрепление отсутствует
774	409678.28	2261451.66	Аналитический метод	0.10	Закрепление отсутствует
775	409680.87	2261452.07	Аналитический метод	0.10	Закрепление отсутствует
776	409683.40	2261452.74	Аналитический метод	0.10	Закрепление отсутствует
777	409685.84	2261453.68	Аналитический метод	0.10	Закрепление отсутствует
778	409688.17	2261454.87	Аналитический метод	0.10	Закрепление отсутствует
779	409690.36	2261456.29	Аналитический метод	0.10	Закрепление отсутствует
780	409692.40	2261457.94	Аналитический метод	0.10	Закрепление отсутствует
781	409694.25	2261459.79	Аналитический метод	0.10	Закрепление отсутствует
782	409737.20	2261510.54	Аналитический метод	0.10	Закрепление отсутствует
783	409738.85	2261512.58	Аналитический метод	0.10	Закрепление отсутствует
784	409740.27	2261514.77	Аналитический метод	0.10	Закрепление отсутствует
785	409741.46	2261517.10	Аналитический метод	0.10	Закрепление отсутствует
786	409742.40	2261519.54	Аналитический метод	0.10	Закрепление отсутствует
787	409743.07	2261522.07	Аналитический метод	0.10	Закрепление отсутствует
788	409743.48	2261524.66	Аналитический метод	0.10	Закрепление отсутствует
789	409743.62	2261527.27	Аналитический метод	0.10	Закрепление отсутствует
790	409743.48	2261529.88	Аналитический метод	0.10	Закрепление отсутствует
791	409743.07	2261532.47	Аналитический метод	0.10	Закрепление отсутствует
792	409742.40	2261535.00	Аналитический метод	0.10	Закрепление отсутствует
793	409741.46	2261537.44	Аналитический метод	0.10	Закрепление отсутствует
794	409740.27	2261539.77	Аналитический метод	0.10	Закрепление отсутствует
795	409738.85	2261541.96	Аналитический метод	0.10	Закрепление отсутствует
796	409737.20	2261544.00	Аналитический метод	0.10	Закрепление отсутствует
797	409730.00	2261552.81	Аналитический метод	0.10	Закрепление отсутствует

2. Сведения о характерных точках границ объекта					
Обозначение характерных точек границ	Координаты, м		Метод определения координат характерной точки	Средняя квадратическая погрешность положения характерной точки (Mt), м	Описание обозначения точки на местности (при наличии)
	X	Y			
1	2	3	4	5	6
798	409725.31	2261559.46	Аналитический метод	0.10	Закрепление отсутствует
799	409713.00	2261577.38	Аналитический метод	0.10	Закрепление отсутствует
800	409711.60	2261587.59	Аналитический метод	0.10	Закрепление отсутствует
801	409731.17	2261615.63	Аналитический метод	0.10	Закрепление отсутствует
802	410125.48	2262173.56	Аналитический метод	0.10	Закрепление отсутствует
803	410320.64	2262451.74	Аналитический метод	0.10	Закрепление отсутствует
804	410634.49	2262899.60	Аналитический метод	0.10	Закрепление отсутствует
805	410720.98	2263020.25	Аналитический метод	0.10	Закрепление отсутствует
806	410742.04	2263051.44	Аналитический метод	0.10	Закрепление отсутствует
807	411248.49	2263769.82	Аналитический метод	0.10	Закрепление отсутствует
808	411331.53	2263889.64	Аналитический метод	0.10	Закрепление отсутствует
809	411338.41	2263899.98	Аналитический метод	0.10	Закрепление отсутствует
810	411369.21	2263945.12	Аналитический метод	0.10	Закрепление отсутствует
811	411485.42	2264111.33	Аналитический метод	0.10	Закрепление отсутствует
812	411771.56	2264515.83	Аналитический метод	0.10	Закрепление отсутствует
813	411923.56	2264733.98	Аналитический метод	0.10	Закрепление отсутствует
814	412090.27	2264968.62	Аналитический метод	0.10	Закрепление отсутствует
815	412421.29	2265444.30	Аналитический метод	0.10	Закрепление отсутствует
816	412467.03	2265492.90	Аналитический метод	0.10	Закрепление отсутствует
817	412468.68	2265494.94	Аналитический метод	0.10	Закрепление отсутствует
818	412470.10	2265497.13	Аналитический метод	0.10	Закрепление отсутствует
819	412618.15	2265727.83	Аналитический метод	0.10	Закрепление отсутствует
820	412664.27	2265804.98	Аналитический метод	0.10	Закрепление отсутствует
821	412855.92	2266110.26	Аналитический метод	0.10	Закрепление отсутствует
822	412889.54	2266161.83	Аналитический метод	0.10	Закрепление отсутствует

2. Сведения о характерных точках границ объекта					
Обозначение характерных точек границ	Координаты, м		Метод определения координат характерной точки	Средняя квадратическая погрешность положения характерной точки (Mt), м	Описание обозначения точки на местности (при наличии)
	X	Y			
1	2	3	4	5	6
823	412927.56	2266151.25	Аналитический метод	0.10	Закрепление отсутствует
824	412930.09	2266150.58	Аналитический метод	0.10	Закрепление отсутствует
825	412932.68	2266150.17	Аналитический метод	0.10	Закрепление отсутствует
826	412935.29	2266150.03	Аналитический метод	0.10	Закрепление отсутствует
827	412937.90	2266150.17	Аналитический метод	0.10	Закрепление отсутствует
828	412940.49	2266150.58	Аналитический метод	0.10	Закрепление отсутствует
829	412943.02	2266151.25	Аналитический метод	0.10	Закрепление отсутствует
830	412945.46	2266152.19	Аналитический метод	0.10	Закрепление отсутствует
831	412947.79	2266153.38	Аналитический метод	0.10	Закрепление отсутствует
832	412949.98	2266154.80	Аналитический метод	0.10	Закрепление отсутствует
833	412952.02	2266156.45	Аналитический метод	0.10	Закрепление отсутствует
834	412953.87	2266158.30	Аналитический метод	0.10	Закрепление отсутствует
835	412955.52	2266160.34	Аналитический метод	0.10	Закрепление отсутствует
836	412956.94	2266162.53	Аналитический метод	0.10	Закрепление отсутствует
837	412971.14	2266184.64	Аналитический метод	0.10	Закрепление отсутствует
838	412989.46	2266214.71	Аналитический метод	0.10	Закрепление отсутствует
839	413012.36	2266251.10	Аналитический метод	0.10	Закрепление отсутствует
840	413253.18	2266645.61	Аналитический метод	0.10	Закрепление отсутствует
841	413311.74	2266729.94	Аналитический метод	0.10	Закрепление отсутствует
842	413313.16	2266732.13	Аналитический метод	0.10	Закрепление отсутствует
843	413314.35	2266734.46	Аналитический метод	0.10	Закрепление отсутствует
844	413315.29	2266736.90	Аналитический метод	0.10	Закрепление отсутствует
845	413315.96	2266739.43	Аналитический метод	0.10	Закрепление отсутствует
846	413321.23	2266759.19	Аналитический метод	0.10	Закрепление отсутствует
847	413424.58	2266926.77	Аналитический метод	0.10	Закрепление отсутствует

2. Сведения о характерных точках границ объекта					
Обозначение характерных точек границ	Координаты, м		Метод определения координат характерной точки	Средняя квадратическая погрешность положения характерной точки (Mt), м	Описание обозначения точки на местности (при наличии)
	X	Y			
1	2	3	4	5	6
848	413790.35	2267530.38	Аналитический метод	0.10	Закрепление отсутствует
849	414086.03	2268016.24	Аналитический метод	0.10	Закрепление отсутствует
850	414327.12	2268408.99	Аналитический метод	0.10	Закрепление отсутствует
851	414344.87	2268438.33	Аналитический метод	0.10	Закрепление отсутствует
852	414346.06	2268440.66	Аналитический метод	0.10	Закрепление отсутствует
853	414356.26	2268461.13	Аналитический метод	0.10	Закрепление отсутствует
854	414367.74	2268488.35	Аналитический метод	0.10	Закрепление отсутствует
855	414368.68	2268490.79	Аналитический метод	0.10	Закрепление отсутствует
856	414369.35	2268493.32	Аналитический метод	0.10	Закрепление отсутствует
857	414369.76	2268495.91	Аналитический метод	0.10	Закрепление отсутствует
858	414369.90	2268498.52	Аналитический метод	0.10	Закрепление отсутствует
859	414369.76	2268501.13	Аналитический метод	0.10	Закрепление отсутствует
860	414369.35	2268503.72	Аналитический метод	0.10	Закрепление отсутствует
861	414368.68	2268506.25	Аналитический метод	0.10	Закрепление отсутствует
862	414367.74	2268508.69	Аналитический метод	0.10	Закрепление отсутствует
863	414366.55	2268511.02	Аналитический метод	0.10	Закрепление отсутствует
864	414365.13	2268513.21	Аналитический метод	0.10	Закрепление отсутствует
865	414363.48	2268515.25	Аналитический метод	0.10	Закрепление отсутствует
866	414361.63	2268517.10	Аналитический метод	0.10	Закрепление отсутствует
867	414359.59	2268518.75	Аналитический метод	0.10	Закрепление отсутствует
868	414357.40	2268520.17	Аналитический метод	0.10	Закрепление отсутствует
869	414355.07	2268521.36	Аналитический метод	0.10	Закрепление отсутствует
870	414318.04	2268538.70	Аналитический метод	0.10	Закрепление отсутствует
871	414304.56	2268544.92	Аналитический метод	0.10	Закрепление отсутствует
872	414298.45	2268547.94	Аналитический метод	0.10	Закрепление отсутствует

2. Сведения о характерных точках границ объекта					
Обозначение характерных точек границ	Координаты, м		Метод определения координат характерной точки	Средняя квадратическая погрешность положения характерной точки (Mt), м	Описание обозначения точки на местности (при наличии)
	X	Y			
1	2	3	4	5	6
873	414289.80	2268552.01	Аналитический метод	0.10	Закрепление отсутствует
874	414280.40	2268556.80	Аналитический метод	0.10	Закрепление отсутствует
875	414278.07	2268557.99	Аналитический метод	0.10	Закрепление отсутствует
876	414276.72	2268558.58	Аналитический метод	0.10	Закрепление отсутствует
877	414384.10	2268899.18	Аналитический метод	0.10	Закрепление отсутствует
878	414418.91	2268875.77	Аналитический метод	0.10	Закрепление отсутствует
879	414421.10	2268874.35	Аналитический метод	0.10	Закрепление отсутствует
880	414423.43	2268873.16	Аналитический метод	0.10	Закрепление отсутствует
881	414425.87	2268872.22	Аналитический метод	0.10	Закрепление отсутствует
882	414428.40	2268871.55	Аналитический метод	0.10	Закрепление отсутствует
883	414430.99	2268871.14	Аналитический метод	0.10	Закрепление отсутствует
884	414433.60	2268871.00	Аналитический метод	0.10	Закрепление отсутствует
885	414436.21	2268871.14	Аналитический метод	0.10	Закрепление отсутствует
886	414438.80	2268871.55	Аналитический метод	0.10	Закрепление отсутствует
887	414441.33	2268872.22	Аналитический метод	0.10	Закрепление отсутствует
888	414443.77	2268873.16	Аналитический метод	0.10	Закрепление отсутствует
889	414446.10	2268874.35	Аналитический метод	0.10	Закрепление отсутствует
890	414448.29	2268875.77	Аналитический метод	0.10	Закрепление отсутствует
891	414450.33	2268877.42	Аналитический метод	0.10	Закрепление отсутствует
892	414452.18	2268879.27	Аналитический метод	0.10	Закрепление отсутствует
893	414453.83	2268881.31	Аналитический метод	0.10	Закрепление отсутствует
894	414455.25	2268883.50	Аналитический метод	0.10	Закрепление отсутствует
895	414456.44	2268885.83	Аналитический метод	0.10	Закрепление отсутствует
896	414465.18	2268905.62	Аналитический метод	0.10	Закрепление отсутствует
897	414509.18	2268874.16	Аналитический метод	0.10	Закрепление отсутствует

2. Сведения о характерных точках границ объекта					
Обозначение характерных точек границ	Координаты, м		Метод определения координат характерной точки	Средняя квадратическая погрешность положения характерной точки (Mt), м	Описание обозначения точки на местности (при наличии)
	X	Y			
1	2	3	4	5	6
898	414511.37	2268872.74	Аналитический метод	0.10	Закрепление отсутствует
899	414522.52	2268866.75	Аналитический метод	0.10	Закрепление отсутствует
900	414591.43	2268830.29	Аналитический метод	0.10	Закрепление отсутствует
901	414593.76	2268829.10	Аналитический метод	0.10	Закрепление отсутствует
902	414596.20	2268828.16	Аналитический метод	0.10	Закрепление отсутствует
903	414598.73	2268827.49	Аналитический метод	0.10	Закрепление отсутствует
904	414601.32	2268827.08	Аналитический метод	0.10	Закрепление отсутствует
905	414603.93	2268826.94	Аналитический метод	0.10	Закрепление отсутствует
906	414606.54	2268827.08	Аналитический метод	0.10	Закрепление отсутствует
907	414609.13	2268827.49	Аналитический метод	0.10	Закрепление отсутствует
908	414611.66	2268828.16	Аналитический метод	0.10	Закрепление отсутствует
909	414614.10	2268829.10	Аналитический метод	0.10	Закрепление отсутствует
910	414616.43	2268830.29	Аналитический метод	0.10	Закрепление отсутствует
911	414618.62	2268831.71	Аналитический метод	0.10	Закрепление отсутствует
912	414620.66	2268833.36	Аналитический метод	0.10	Закрепление отсутствует
913	414622.51	2268835.21	Аналитический метод	0.10	Закрепление отсутствует
914	414660.63	2268877.67	Аналитический метод	0.10	Закрепление отсутствует
915	414662.28	2268879.71	Аналитический метод	0.10	Закрепление отсутствует
916	414921.89	2269244.95	Аналитический метод	0.10	Закрепление отсутствует
917	415250.37	2269681.74	Аналитический метод	0.10	Закрепление отсутствует
918	415542.02	2270059.97	Аналитический метод	0.10	Закрепление отсутствует
919	415866.05	2270492.62	Аналитический метод	0.10	Закрепление отсутствует
920	416156.84	2270875.47	Аналитический метод	0.10	Закрепление отсутствует
921	416477.74	2271299.64	Аналитический метод	0.10	Закрепление отсутствует
922	416773.30	2271692.95	Аналитический метод	0.10	Закрепление отсутствует

2. Сведения о характерных точках границ объекта					
Обозначение характерных точек границ	Координаты, м		Метод определения координат характерной точки	Средняя квадратическая погрешность положения характерной точки (Mt), м	Описание обозначения точки на местности (при наличии)
	X	Y			
1	2	3	4	5	6
923	417011.93	2272025.64	Аналитический метод	0.10	Закрепление отсутствует
924	417179.91	2272122.51	Аналитический метод	0.10	Закрепление отсутствует
925	417182.10	2272123.93	Аналитический метод	0.10	Закрепление отсутствует
926	417349.41	2272255.34	Аналитический метод	0.10	Закрепление отсутствует
927	417351.45	2272256.99	Аналитический метод	0.10	Закрепление отсутствует
928	417521.52	2272397.07	Аналитический метод	0.10	Закрепление отсутствует
929	417597.63	2272457.19	Аналитический метод	0.10	Закрепление отсутствует
930	417599.67	2272458.84	Аналитический метод	0.10	Закрепление отсутствует
931	417608.21	2272465.92	Аналитический метод	0.10	Закрепление отсутствует
932	417610.06	2272467.77	Аналитический метод	0.10	Закрепление отсутствует
933	417757.35	2272622.21	Аналитический метод	0.10	Закрепление отсутствует
934	417759.00	2272624.25	Аналитический метод	0.10	Закрепление отсутствует
935	417760.42	2272626.44	Аналитический метод	0.10	Закрепление отсутствует
936	417779.89	2272660.58	Аналитический метод	0.10	Закрепление отсутствует
937	417786.60	2272672.14	Аналитический метод	0.10	Закрепление отсутствует
938	417794.81	2272678.73	Аналитический метод	0.10	Закрепление отсутствует
939	417796.85	2272680.38	Аналитический метод	0.10	Закрепление отсутствует
940	417798.70	2272682.23	Аналитический метод	0.10	Закрепление отсутствует
941	417800.35	2272684.27	Аналитический метод	0.10	Закрепление отсутствует
942	417801.77	2272686.46	Аналитический метод	0.10	Закрепление отсутствует
943	417808.11	2272696.27	Аналитический метод	0.10	Закрепление отсутствует
944	417810.51	2272691.84	Аналитический метод	0.10	Закрепление отсутствует
945	417811.93	2272689.65	Аналитический метод	0.10	Закрепление отсутствует
946	417813.58	2272687.61	Аналитический метод	0.10	Закрепление отсутствует
947	417815.43	2272685.76	Аналитический метод	0.10	Закрепление отсутствует

2. Сведения о характерных точках границ объекта					
Обозначение характерных точек границ	Координаты, м		Метод определения координат характерной точки	Средняя квадратическая погрешность положения характерной точки (Mt), м	Описание обозначения точки на местности (при наличии)
	X	Y			
1	2	3	4	5	6
948	417817.47	2272684.11	Аналитический метод	0.10	Закрепление отсутствует
949	417819.66	2272682.69	Аналитический метод	0.10	Закрепление отсутствует
950	417821.99	2272681.50	Аналитический метод	0.10	Закрепление отсутствует
951	417824.43	2272680.56	Аналитический метод	0.10	Закрепление отсутствует
952	417826.96	2272679.89	Аналитический метод	0.10	Закрепление отсутствует
953	417829.55	2272679.48	Аналитический метод	0.10	Закрепление отсутствует
954	417832.16	2272679.34	Аналитический метод	0.10	Закрепление отсутствует
955	417834.77	2272679.48	Аналитический метод	0.10	Закрепление отсутствует
956	417837.36	2272679.89	Аналитический метод	0.10	Закрепление отсутствует
957	417839.89	2272680.56	Аналитический метод	0.10	Закрепление отсутствует
958	417842.33	2272681.50	Аналитический метод	0.10	Закрепление отсутствует
959	417844.66	2272682.69	Аналитический метод	0.10	Закрепление отсутствует
960	417898.18	2272711.69	Аналитический метод	0.10	Закрепление отсутствует
961	417900.37	2272713.11	Аналитический метод	0.10	Закрепление отсутствует
962	417902.41	2272714.76	Аналитический метод	0.10	Закрепление отсутствует
963	417904.26	2272716.61	Аналитический метод	0.10	Закрепление отсутствует
964	417905.91	2272718.65	Аналитический метод	0.10	Закрепление отсутствует
965	417907.33	2272720.84	Аналитический метод	0.10	Закрепление отсутствует
966	417908.52	2272723.17	Аналитический метод	0.10	Закрепление отсутствует
967	417909.46	2272725.61	Аналитический метод	0.10	Закрепление отсутствует
968	417910.13	2272728.14	Аналитический метод	0.10	Закрепление отсутствует
969	417910.54	2272730.73	Аналитический метод	0.10	Закрепление отсутствует
970	417910.68	2272733.34	Аналитический метод	0.10	Закрепление отсутствует
971	417910.54	2272735.95	Аналитический метод	0.10	Закрепление отсутствует
972	417910.13	2272738.54	Аналитический метод	0.10	Закрепление отсутствует

2. Сведения о характерных точках границ объекта					
Обозначение характерных точек границ	Координаты, м		Метод определения координат характерной точки	Средняя квадратическая погрешность положения характерной точки (Mt), м	Описание обозначения точки на местности (при наличии)
	X	Y			
1	2	3	4	5	6
973	417909.46	2272741.07	Аналитический метод	0.10	Закрепление отсутствует
974	417908.52	2272743.51	Аналитический метод	0.10	Закрепление отсутствует
975	417907.33	2272745.84	Аналитический метод	0.10	Закрепление отсутствует
976	417905.91	2272748.03	Аналитический метод	0.10	Закрепление отсутствует
977	417904.26	2272750.07	Аналитический метод	0.10	Закрепление отсутствует
978	417902.41	2272751.92	Аналитический метод	0.10	Закрепление отсутствует
979	417900.70	2272753.30	Аналитический метод	0.10	Закрепление отсутствует
980	417942.02	2272775.34	Аналитический метод	0.10	Закрепление отсутствует
981	417985.83	2272799.79	Аналитический метод	0.10	Закрепление отсутствует
982	418080.65	2272848.77	Аналитический метод	0.10	Закрепление отсутствует
983	418153.61	2272873.59	Аналитический метод	0.10	Закрепление отсутствует
984	418156.05	2272874.53	Аналитический метод	0.10	Закрепление отсутствует
985	418158.38	2272875.72	Аналитический метод	0.10	Закрепление отсутствует
986	418160.57	2272877.14	Аналитический метод	0.10	Закрепление отсутствует
987	418162.61	2272878.79	Аналитический метод	0.10	Закрепление отсутствует
988	418164.46	2272880.64	Аналитический метод	0.10	Закрепление отсутствует
989	418166.11	2272882.68	Аналитический метод	0.10	Закрепление отсутствует
990	418167.53	2272884.87	Аналитический метод	0.10	Закрепление отсутствует
991	418168.72	2272887.20	Аналитический метод	0.10	Закрепление отсутствует
992	418169.66	2272889.64	Аналитический метод	0.10	Закрепление отсутствует
993	418170.33	2272892.17	Аналитический метод	0.10	Закрепление отсутствует
994	418170.74	2272894.76	Аналитический метод	0.10	Закрепление отсутствует
995	418181.39	2272987.38	Аналитический метод	0.10	Закрепление отсутствует
996	418197.59	2272996.04	Аналитический метод	0.10	Закрепление отсутствует
997	418198.16	2272994.54	Аналитический метод	0.10	Закрепление отсутствует

2. Сведения о характерных точках границ объекта					
Обозначение характерных точек границ	Координаты, м		Метод определения координат характерной точки	Средняя квадратическая погрешность положения характерной точки (Mt), м	Описание обозначения точки на местности (при наличии)
	X	Y			
1	2	3	4	5	6
998	418199.35	2272992.21	Аналитический метод	0.10	Закрепление отсутствует
999	418200.77	2272990.02	Аналитический метод	0.10	Закрепление отсутствует
1000	418202.42	2272987.98	Аналитический метод	0.10	Закрепление отсутствует
1001	418202.96	2272987.45	Аналитический метод	0.10	Закрепление отсутствует
1002	418202.34	2272986.69	Аналитический метод	0.10	Закрепление отсутствует
1003	418200.72	2272984.25	Аналитический метод	0.10	Закрепление отсутствует
1004	418196.98	2272979.03	Аналитический метод	0.10	Закрепление отсутствует
1005	418196.04	2272976.59	Аналитический метод	0.10	Закрепление отсутствует
1006	418195.37	2272974.06	Аналитический метод	0.10	Закрепление отсутствует
1007	418194.96	2272971.47	Аналитический метод	0.10	Закрепление отсутствует
1008	418194.82	2272968.86	Аналитический метод	0.10	Закрепление отсутствует
1009	418194.96	2272966.25	Аналитический метод	0.10	Закрепление отсутствует
1010	418195.37	2272963.66	Аналитический метод	0.10	Закрепление отсутствует
1011	418196.04	2272961.13	Аналитический метод	0.10	Закрепление отсутствует
1012	418196.98	2272958.69	Аналитический метод	0.10	Закрепление отсутствует
1013	418198.17	2272956.36	Аналитический метод	0.10	Закрепление отсутствует
1014	418199.59	2272954.17	Аналитический метод	0.10	Закрепление отсутствует
1015	418201.24	2272952.13	Аналитический метод	0.10	Закрепление отсутствует
1016	418203.09	2272950.28	Аналитический метод	0.10	Закрепление отсутствует
1017	418239.58	2272918.15	Аналитический метод	0.10	Закрепление отсутствует
1018	418274.06	2272871.39	Аналитический метод	0.10	Закрепление отсутствует
1019	418275.71	2272869.35	Аналитический метод	0.10	Закрепление отсутствует
1020	418277.56	2272867.50	Аналитический метод	0.10	Закрепление отсутствует
1021	418279.60	2272865.85	Аналитический метод	0.10	Закрепление отсутствует
1022	418281.79	2272864.43	Аналитический метод	0.10	Закрепление отсутствует

2. Сведения о характерных точках границ объекта					
Обозначение характерных точек границ	Координаты, м		Метод определения координат характерной точки	Средняя квадратическая погрешность положения характерной точки (Mt), м	Описание обозначения точки на местности (при наличии)
	X	Y			
1	2	3	4	5	6
1023	418284.12	2272863.24	Аналитический метод	0.10	Закрепление отсутствует
1024	418286.56	2272862.30	Аналитический метод	0.10	Закрепление отсутствует
1025	418289.09	2272861.63	Аналитический метод	0.10	Закрепление отсутствует
1026	418291.68	2272861.22	Аналитический метод	0.10	Закрепление отсутствует
1027	418294.29	2272861.08	Аналитический метод	0.10	Закрепление отсутствует
1028	418296.90	2272861.22	Аналитический метод	0.10	Закрепление отсутствует
1029	418299.49	2272861.63	Аналитический метод	0.10	Закрепление отсутствует
1030	418302.02	2272862.30	Аналитический метод	0.10	Закрепление отсутствует
1031	418304.46	2272863.24	Аналитический метод	0.10	Закрепление отсутствует
1032	418306.79	2272864.43	Аналитический метод	0.10	Закрепление отсутствует
1033	418308.98	2272865.85	Аналитический метод	0.10	Закрепление отсутствует
1034	418311.02	2272867.50	Аналитический метод	0.10	Закрепление отсутствует
1035	418312.87	2272869.35	Аналитический метод	0.10	Закрепление отсутствует
1036	418314.52	2272871.39	Аналитический метод	0.10	Закрепление отсутствует
1037	418315.94	2272873.58	Аналитический метод	0.10	Закрепление отсутствует
1038	418317.13	2272875.91	Аналитический метод	0.10	Закрепление отсутствует
1039	418318.07	2272878.35	Аналитический метод	0.10	Закрепление отсутствует
1040	418318.74	2272880.88	Аналитический метод	0.10	Закрепление отсутствует
1041	418319.15	2272883.47	Аналитический метод	0.10	Закрепление отсутствует
1042	418319.29	2272886.08	Аналитический метод	0.10	Закрепление отсутствует
1043	418319.15	2272888.69	Аналитический метод	0.10	Закрепление отсутствует
1044	418318.74	2272891.28	Аналитический метод	0.10	Закрепление отсутствует
1045	418318.07	2272893.81	Аналитический метод	0.10	Закрепление отсутствует
1046	418317.13	2272896.25	Аналитический метод	0.10	Закрепление отсутствует
1047	418315.94	2272898.58	Аналитический метод	0.10	Закрепление отсутствует

2. Сведения о характерных точках границ объекта					
Обозначение характерных точек границ	Координаты, м		Метод определения координат характерной точки	Средняя квадратическая погрешность положения характерной точки (Mt), м	Описание обозначения точки на местности (при наличии)
	X	Y			
1	2	3	4	5	6
1048	418314.52	2272900.77	Аналитический метод	0.10	Закрепление отсутствует
1049	418278.34	2272949.83	Аналитический метод	0.10	Закрепление отсутствует
1050	418276.69	2272951.87	Аналитический метод	0.10	Закрепление отсутствует
1051	418274.84	2272953.72	Аналитический метод	0.10	Закрепление отсутствует
1052	418256.10	2272970.22	Аналитический метод	0.10	Закрепление отсутствует
1053	418257.81	2272972.18	Аналитический метод	0.10	Закрепление отсутствует
1054	418259.46	2272974.22	Аналитический метод	0.10	Закрепление отсутствует
1055	418260.88	2272976.41	Аналитический метод	0.10	Закрепление отсутствует
1056	418262.07	2272978.74	Аналитический метод	0.10	Закрепление отсутствует
1057	418263.01	2272981.18	Аналитический метод	0.10	Закрепление отсутствует
1058	418263.68	2272983.71	Аналитический метод	0.10	Закрепление отсутствует
1059	418263.87	2272984.90	Аналитический метод	0.10	Закрепление отсутствует
1060	418280.73	2272970.90	Аналитический метод	0.10	Закрепление отсутствует
1061	418282.77	2272969.25	Аналитический метод	0.10	Закрепление отсутствует
1062	418284.96	2272967.83	Аналитический метод	0.10	Закрепление отсутствует
1063	418287.29	2272966.64	Аналитический метод	0.10	Закрепление отсутствует
1064	418289.73	2272965.70	Аналитический метод	0.10	Закрепление отсутствует
1065	418292.26	2272965.03	Аналитический метод	0.10	Закрепление отсутствует
1066	418294.85	2272964.62	Аналитический метод	0.10	Закрепление отсутствует
1067	418297.46	2272964.48	Аналитический метод	0.10	Закрепление отсутствует
1068	418300.07	2272964.62	Аналитический метод	0.10	Закрепление отсутствует
1069	418302.66	2272965.03	Аналитический метод	0.10	Закрепление отсутствует
1070	418305.19	2272965.70	Аналитический метод	0.10	Закрепление отсутствует
1071	418307.63	2272966.64	Аналитический метод	0.10	Закрепление отсутствует
1072	418309.96	2272967.83	Аналитический метод	0.10	Закрепление отсутствует

2. Сведения о характерных точках границ объекта					
Обозначение характерных точек границ	Координаты, м		Метод определения координат характерной точки	Средняя квадратическая погрешность положения характерной точки (Mt), м	Описание обозначения точки на местности (при наличии)
	X	Y			
1	2	3	4	5	6
1073	418312.15	2272969.25	Аналитический метод	0.10	Закрепление отсутствует
1074	418335.54	2272984.99	Аналитический метод	0.10	Закрепление отсутствует
1075	418425.56	2273045.03	Аналитический метод	0.10	Закрепление отсутствует
1076	418844.07	2273325.14	Аналитический метод	0.10	Закрепление отсутствует
1077	419307.58	2273628.51	Аналитический метод	0.10	Закрепление отсутствует
1078	419678.75	2273884.08	Аналитический метод	0.10	Закрепление отсутствует
1079	420292.98	2274158.20	Аналитический метод	0.10	Закрепление отсутствует
1080	420578.64	2274286.36	Аналитический метод	0.10	Закрепление отсутствует
1081	421132.62	2274526.69	Аналитический метод	0.10	Закрепление отсутствует
1082	421499.86	2274686.20	Аналитический метод	0.10	Закрепление отсутствует
1083	422068.09	2274944.51	Аналитический метод	0.10	Закрепление отсутствует
1084	422070.42	2274945.70	Аналитический метод	0.10	Закрепление отсутствует
1085	422072.61	2274947.12	Аналитический метод	0.10	Закрепление отсутствует
1086	422278.42	2275102.27	Аналитический метод	0.10	Закрепление отсутствует
1087	422369.66	2275169.16	Аналитический метод	0.10	Закрепление отсутствует
1088	422371.70	2275170.81	Аналитический метод	0.10	Закрепление отсутствует
1089	422720.00	2275493.10	Аналитический метод	0.10	Закрепление отсутствует
1090	422736.43	2275504.13	Аналитический метод	0.10	Закрепление отсутствует
1	422707.06	2275544.60	Аналитический метод	0.10	Закрепление отсутствует
3. Сведения о характерных точках части (частей) границы объекта					
Обозначение характерных точек части границы	Координаты, м		Метод определения координат характерной точки	Средняя квадратическая погрешность положения характерной точки (Mt), м	Описание обозначения точки на местности (при наличии)
	X	Y			
1	2	3	4	5	6
-	-	-	-	-	-

Раздел 3							
Сведения о местоположении измененных (уточненных) границ объекта							
1. Система координат -							
2. Сведения о характерных точках границ объекта							
Обозначение характерных точек границ	Существующие координаты, м		Измененные (уточненные) координаты, м		Метод определения координат характерной точки	Средняя квадратическая погрешность положения характерной точки (Mt), м	Описание обозначения точки на местности (при наличии)
	X	Y	X	Y			
1	2	3	4	5	6	7	8
-	-	-	-	-	-	-	
3. Сведения о характерных точках части (частей) границы объекта							
Обозначение характерных точек части границы	Существующие координаты, м		Измененные (уточненные) координаты, м		Метод определения координат характерной точки	Средняя квадратическая погрешность положения характерной точки (Mt), м	Описание обозначения точки на местности (при наличии)
	X	Y	X	Y			
1	2	3	4	5	6	7	8
-	-	-	-	-	-	-	

СХЕМА РАСПОЛОЖЕНИЯ ГРАНИЦ ПУБЛИЧНОГО СЕРВИТУТА

Публичный сервитут в отношении земель и земельных участков в целях эксплуатации
магистрального нефтепровода федерального значения "Магистральный нефтепровод "Бавлы-Куйбышев" (участок 214,5км-168,5км)


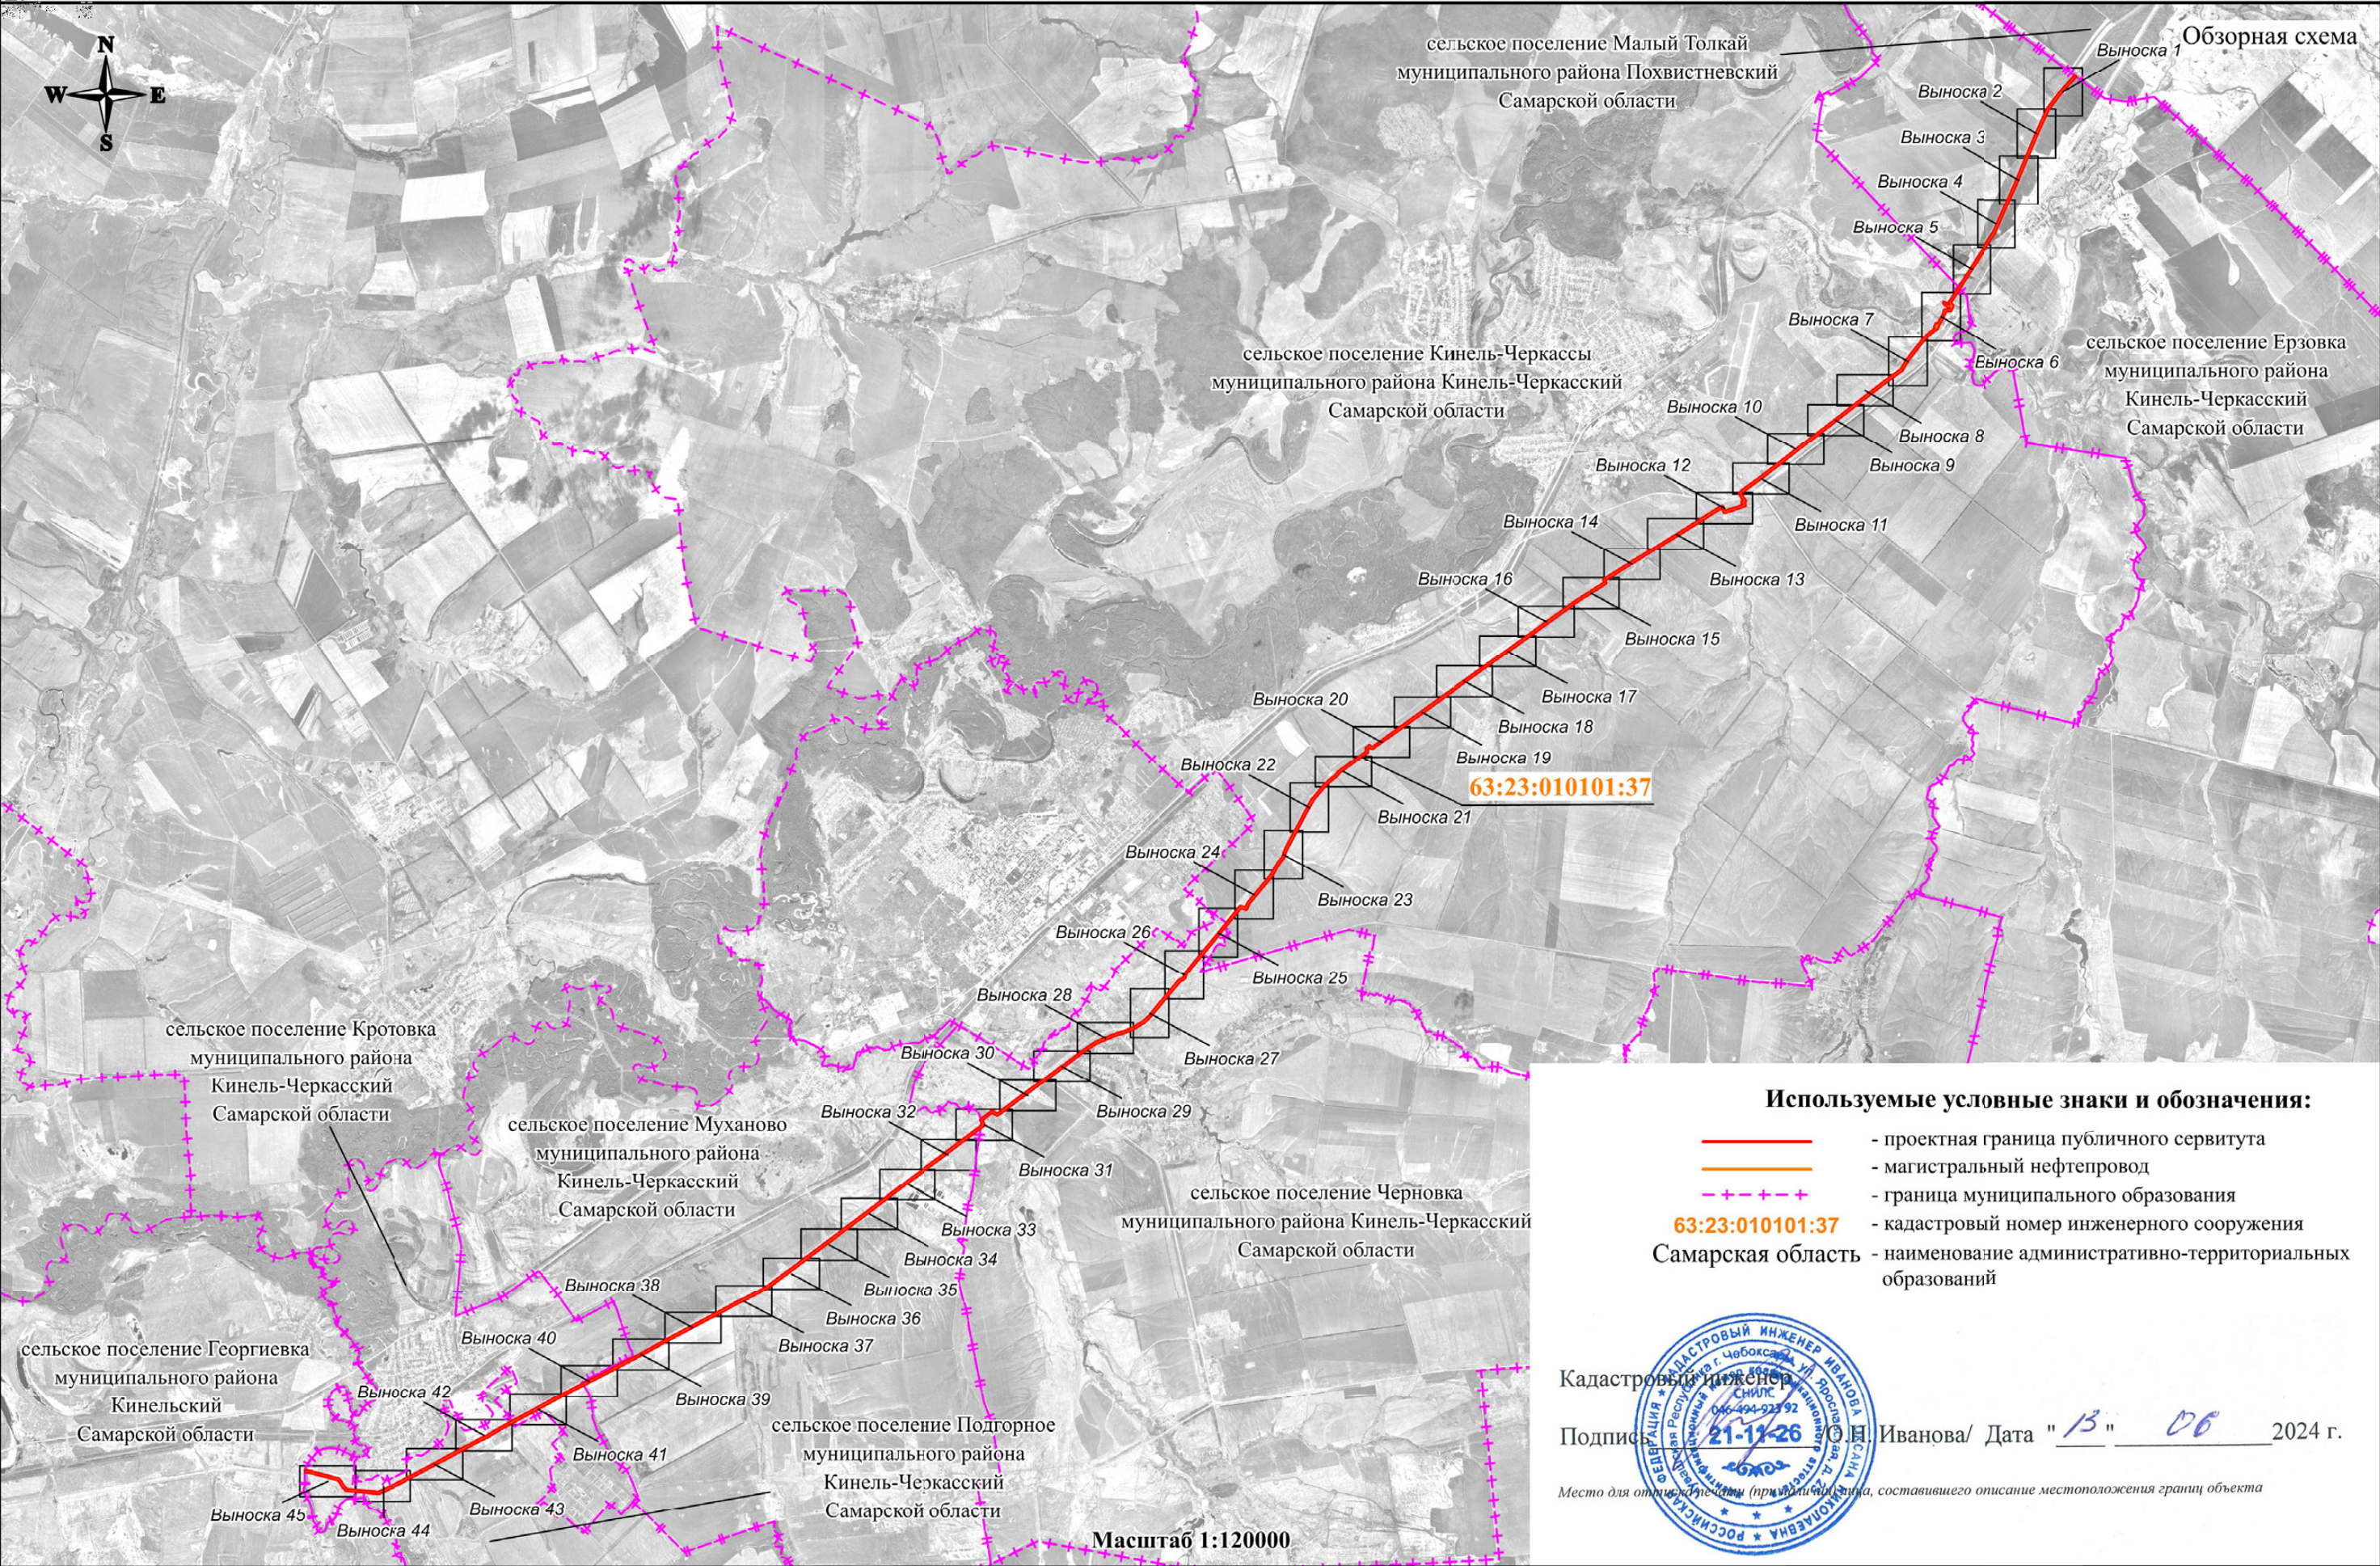


СХЕМА РАСПОЛОЖЕНИЯ ГРАНИЦ ПУБЛИЧНОГО СЕРВИТУТА

Публичный сервитут в отношении земель и земельных участков в целях эксплуатации магистрального нефтепровода
федерального значения "Магистральный нефтепровод "Бавлы-Куйбышев" (участок 214,5км-168,5км)

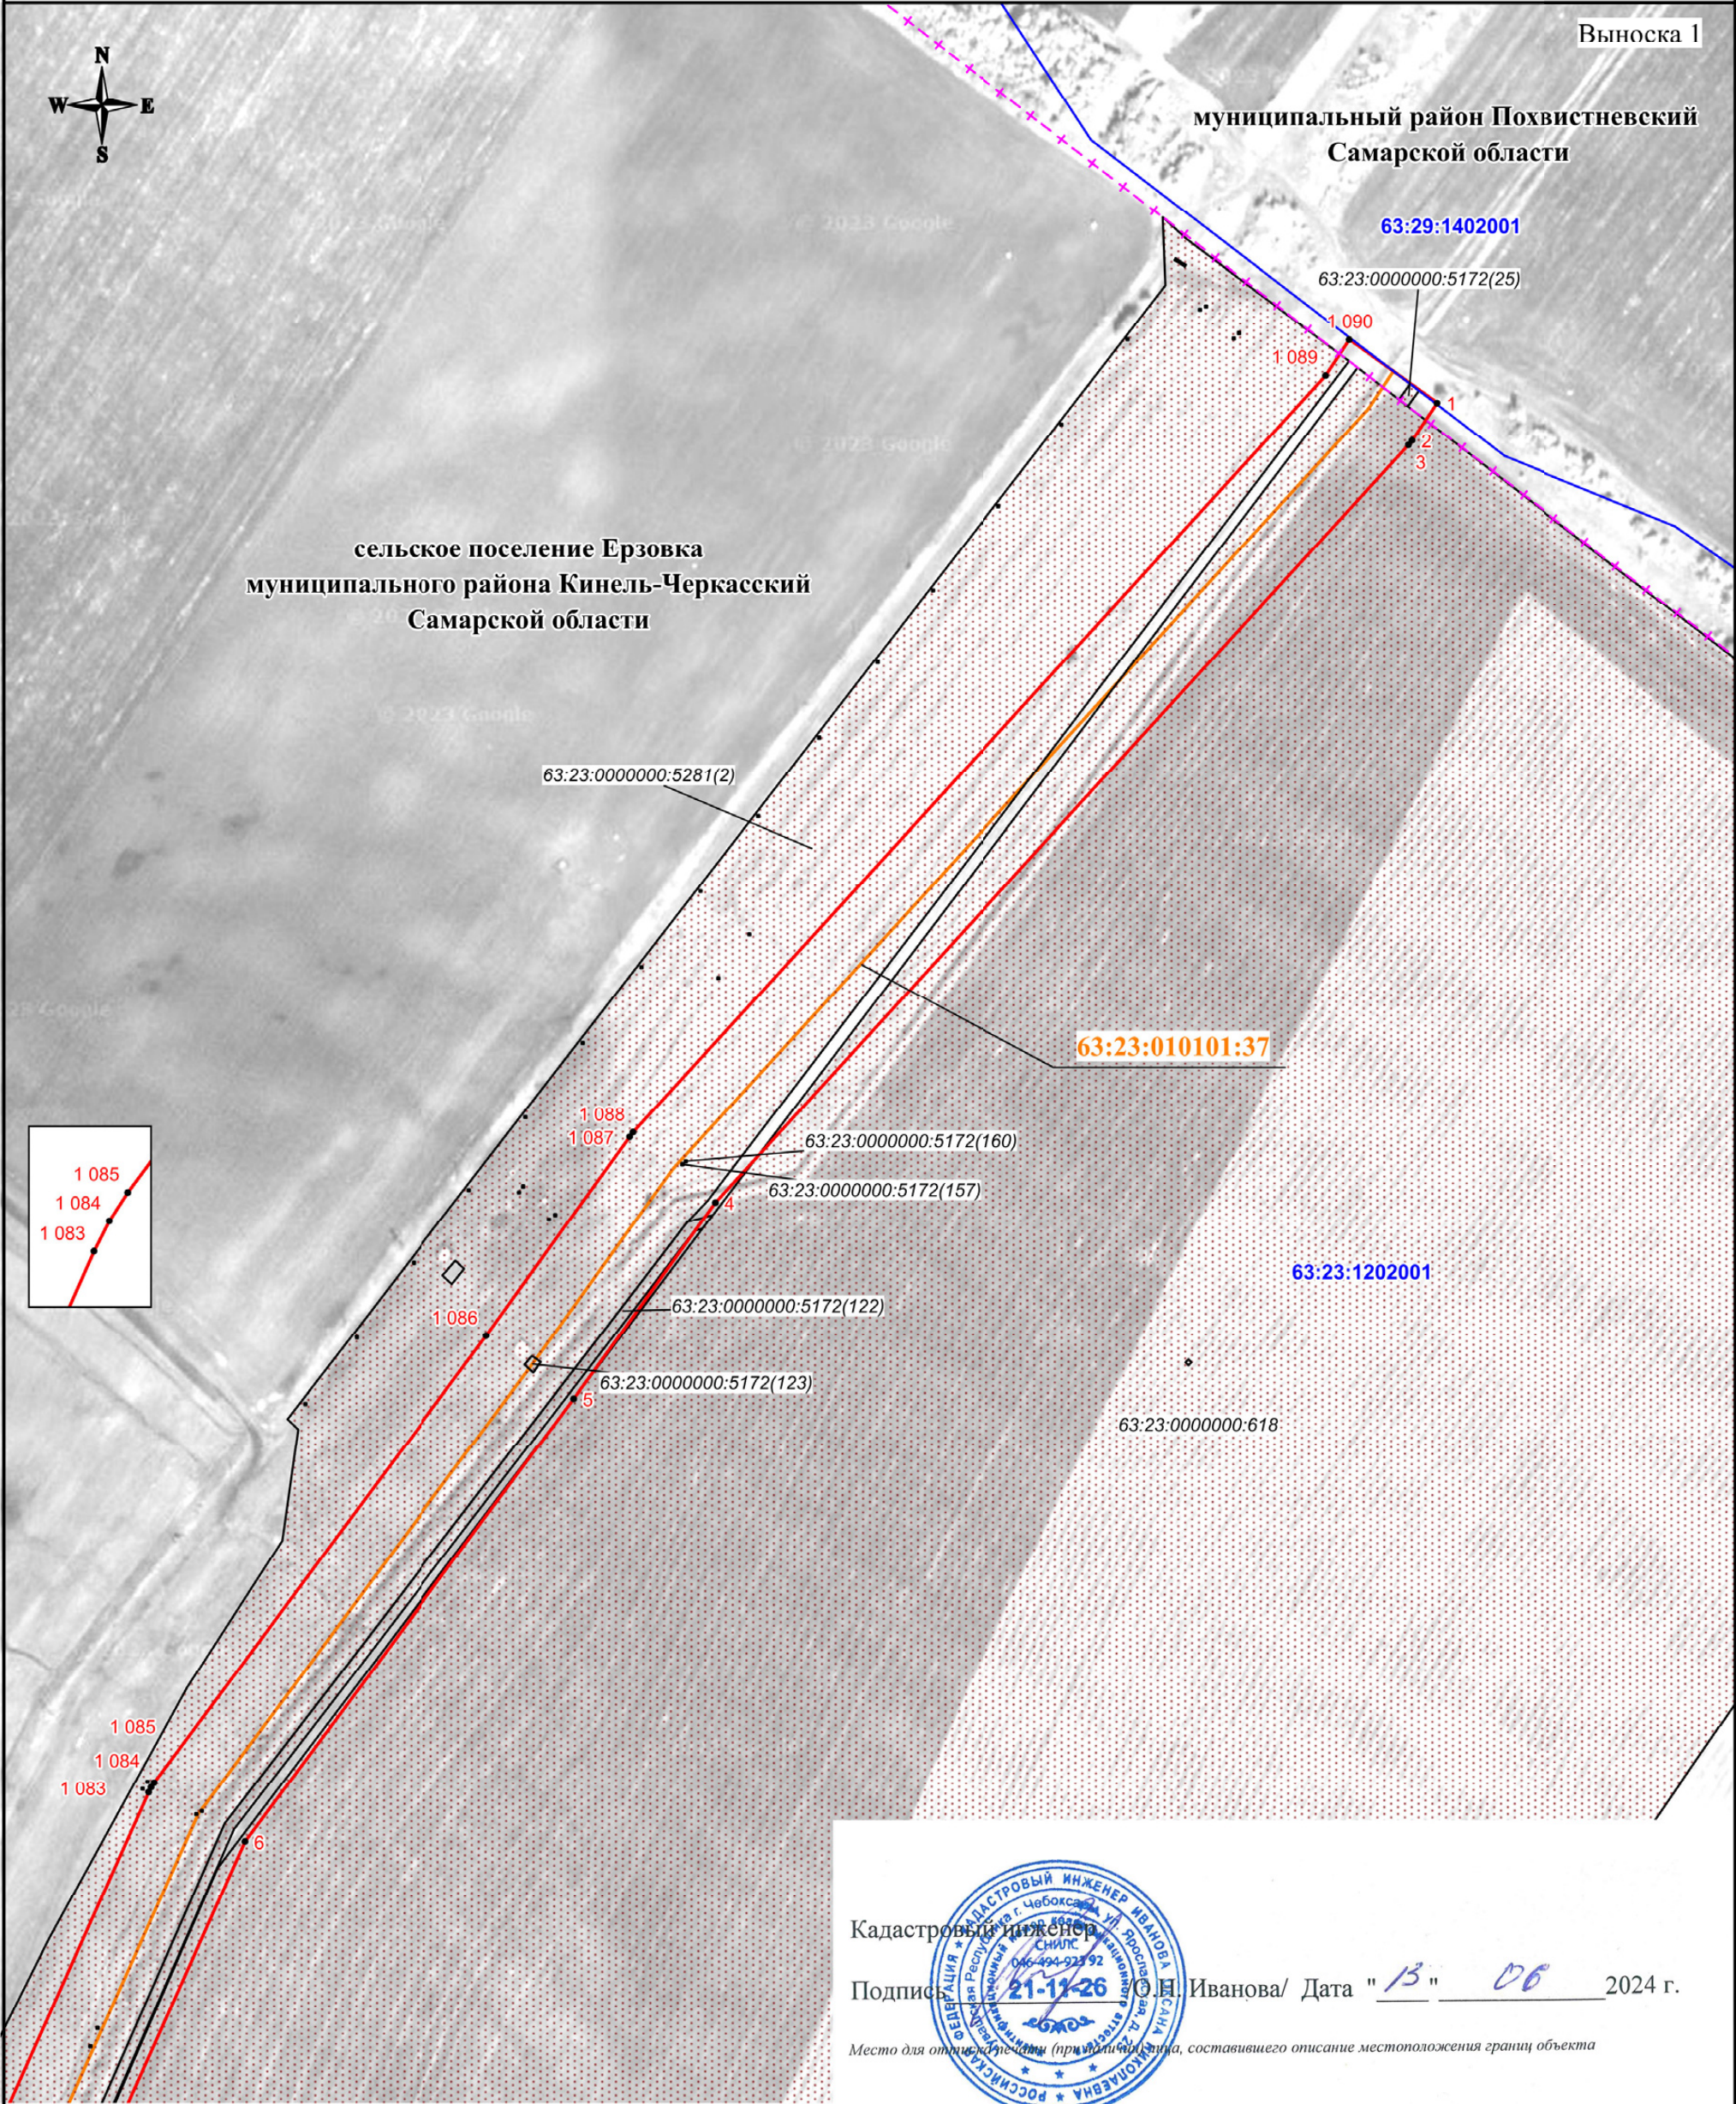

Выноска 1

муниципальный район Похвистневский
Самарской области

63:29:1402001

63:23:0000000:5172(25)

1 090

1 089

1

2

3


сельское поселение Ерзовка
муниципального района Кинель-Черкасский
Самарской области

63:23:0000000:5281(2)

63:23:010101:37

63:23:1202001

63:23:0000000:618

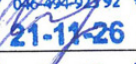Кадастровый инженер
Подпись:  О.Н. Иванова/ Дата "13" "06" 2024 г.

Место для отпечатка печати (при наличии), составившего описание местоположения границ объекта



Масштаб 1:3000


Используемые условные знаки и обозначения:

- проектная граница публичного сервитута
- характеристическая точка границы публичного сервитута
- 1 - номер характеристической точки границы публичного сервитута
- граница муниципального образования
- граница кадастрового квартала
- граница земельного участка, сведения о которой имеются в ЕГРН
- магистральный нефтепровод

63:23:1202001 - номер кадастрового квартала
63:23:0000000:5281(2) - кадастровый номер земельного участка
63:23:010101:37 - кадастровый номер инженерного сооружения
Самарская область - наименование административно-территориальных образований

СХЕМА РАСПОЛОЖЕНИЯ ГРАНИЦ ПУБЛИЧНОГО СЕРВИТУТА

Публичный сервитут в отношении земель и земельных участков в целях эксплуатации магистрального нефтепровода федерального значения "Магистральный нефтепровод "Бавлы-Куйбышев" (участок 214,5км-168,5км)

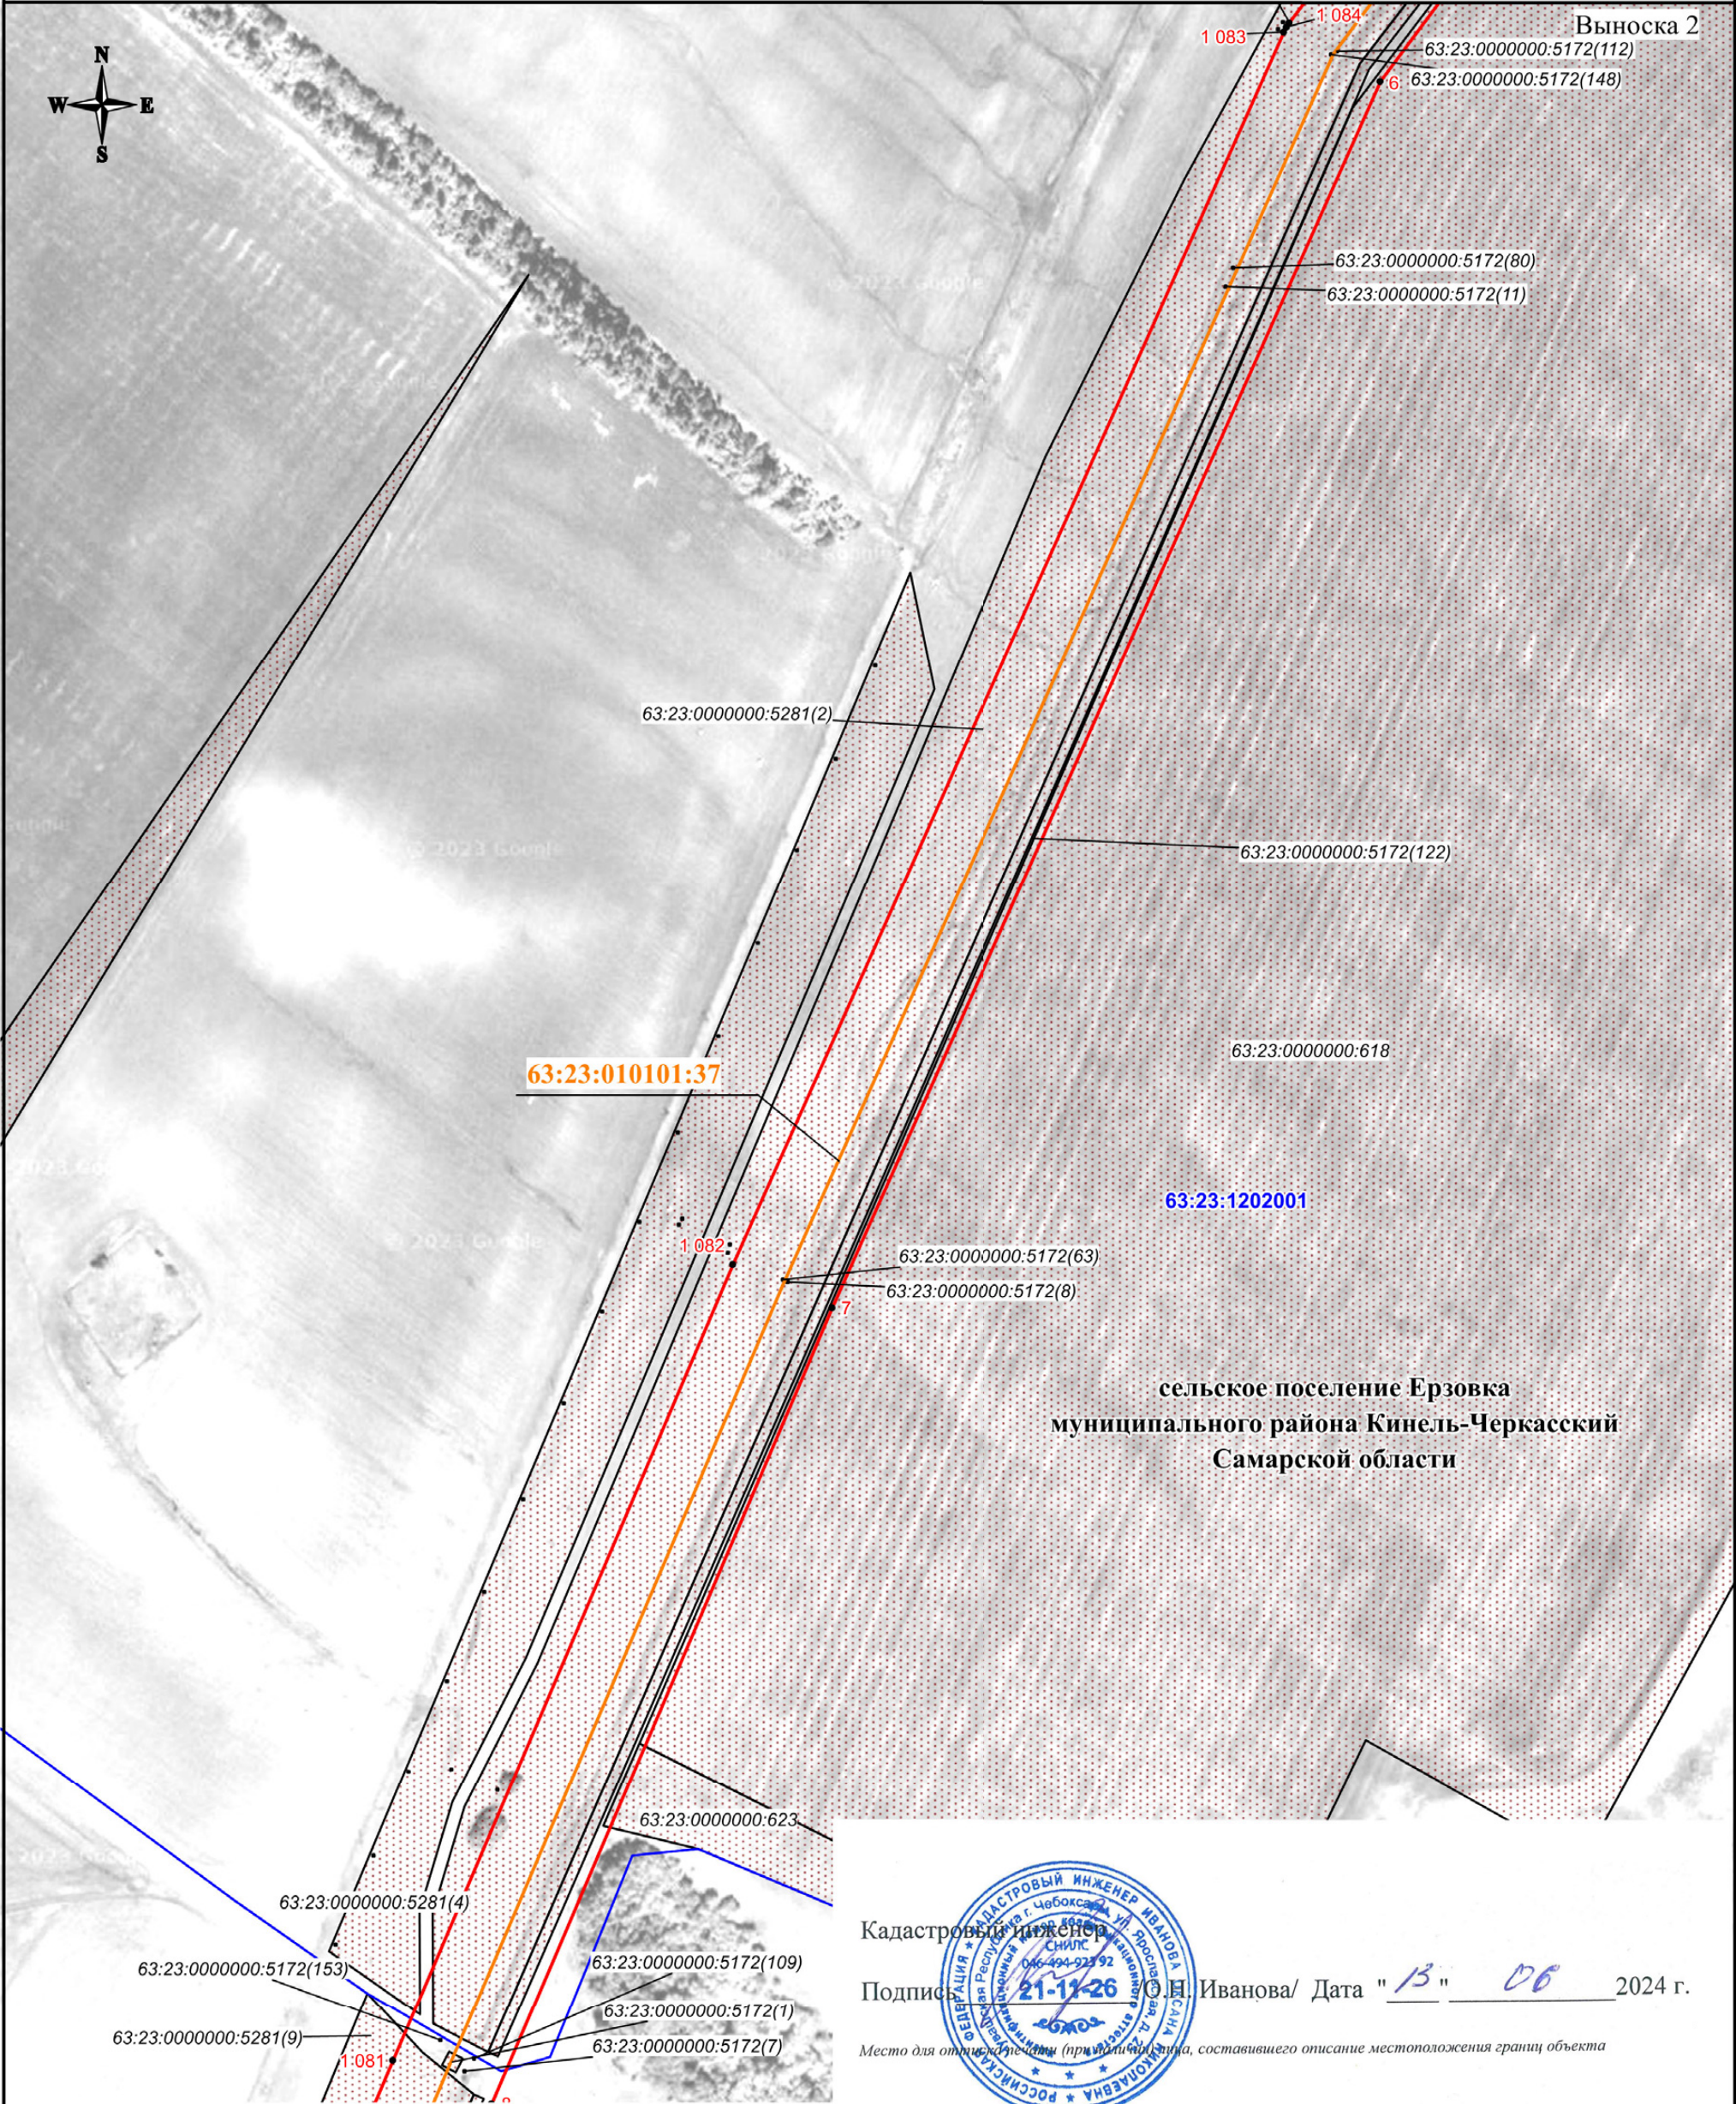

Масштаб 1:3000

Используемые условные знаки и обозначения:

- проектная граница публичного сервитута
- характерная точка границы публичного сервитута
- 1 - номер характерной точки границы публичного сервитута
- + - + - + - граница муниципального образования
- граница кадастрового квартала
- граница земельного участка, сведения о которой имеются в ЕГРН
- магистральный нефтепровод

Кадастровый инженер

Подпись О.Н. Иванова/ Дата "13" "06" 2024 г.


Место для отпечатка печати (при наличии), лица, составившего описание местоположения границ объекта

63:23:1202001
63:23:0000000:5281(2)
63:23:010101:37
Самарская
область

- номер кадастрового квартала
- кадастровый номер земельного участка
- кадастровый номер инженерного сооружения
- наименование административно-территориальных образований

СХЕМА РАСПОЛОЖЕНИЯ ГРАНИЦ ПУБЛИЧНОГО СЕРВИТУТА

Публичный сервитут в отношении земель и земельных участков в целях эксплуатации магистрального нефтепровода
федерального значения "Магистральный нефтепровод "Бавлы-Куйбышев" (участок 214,5км-168,5км)

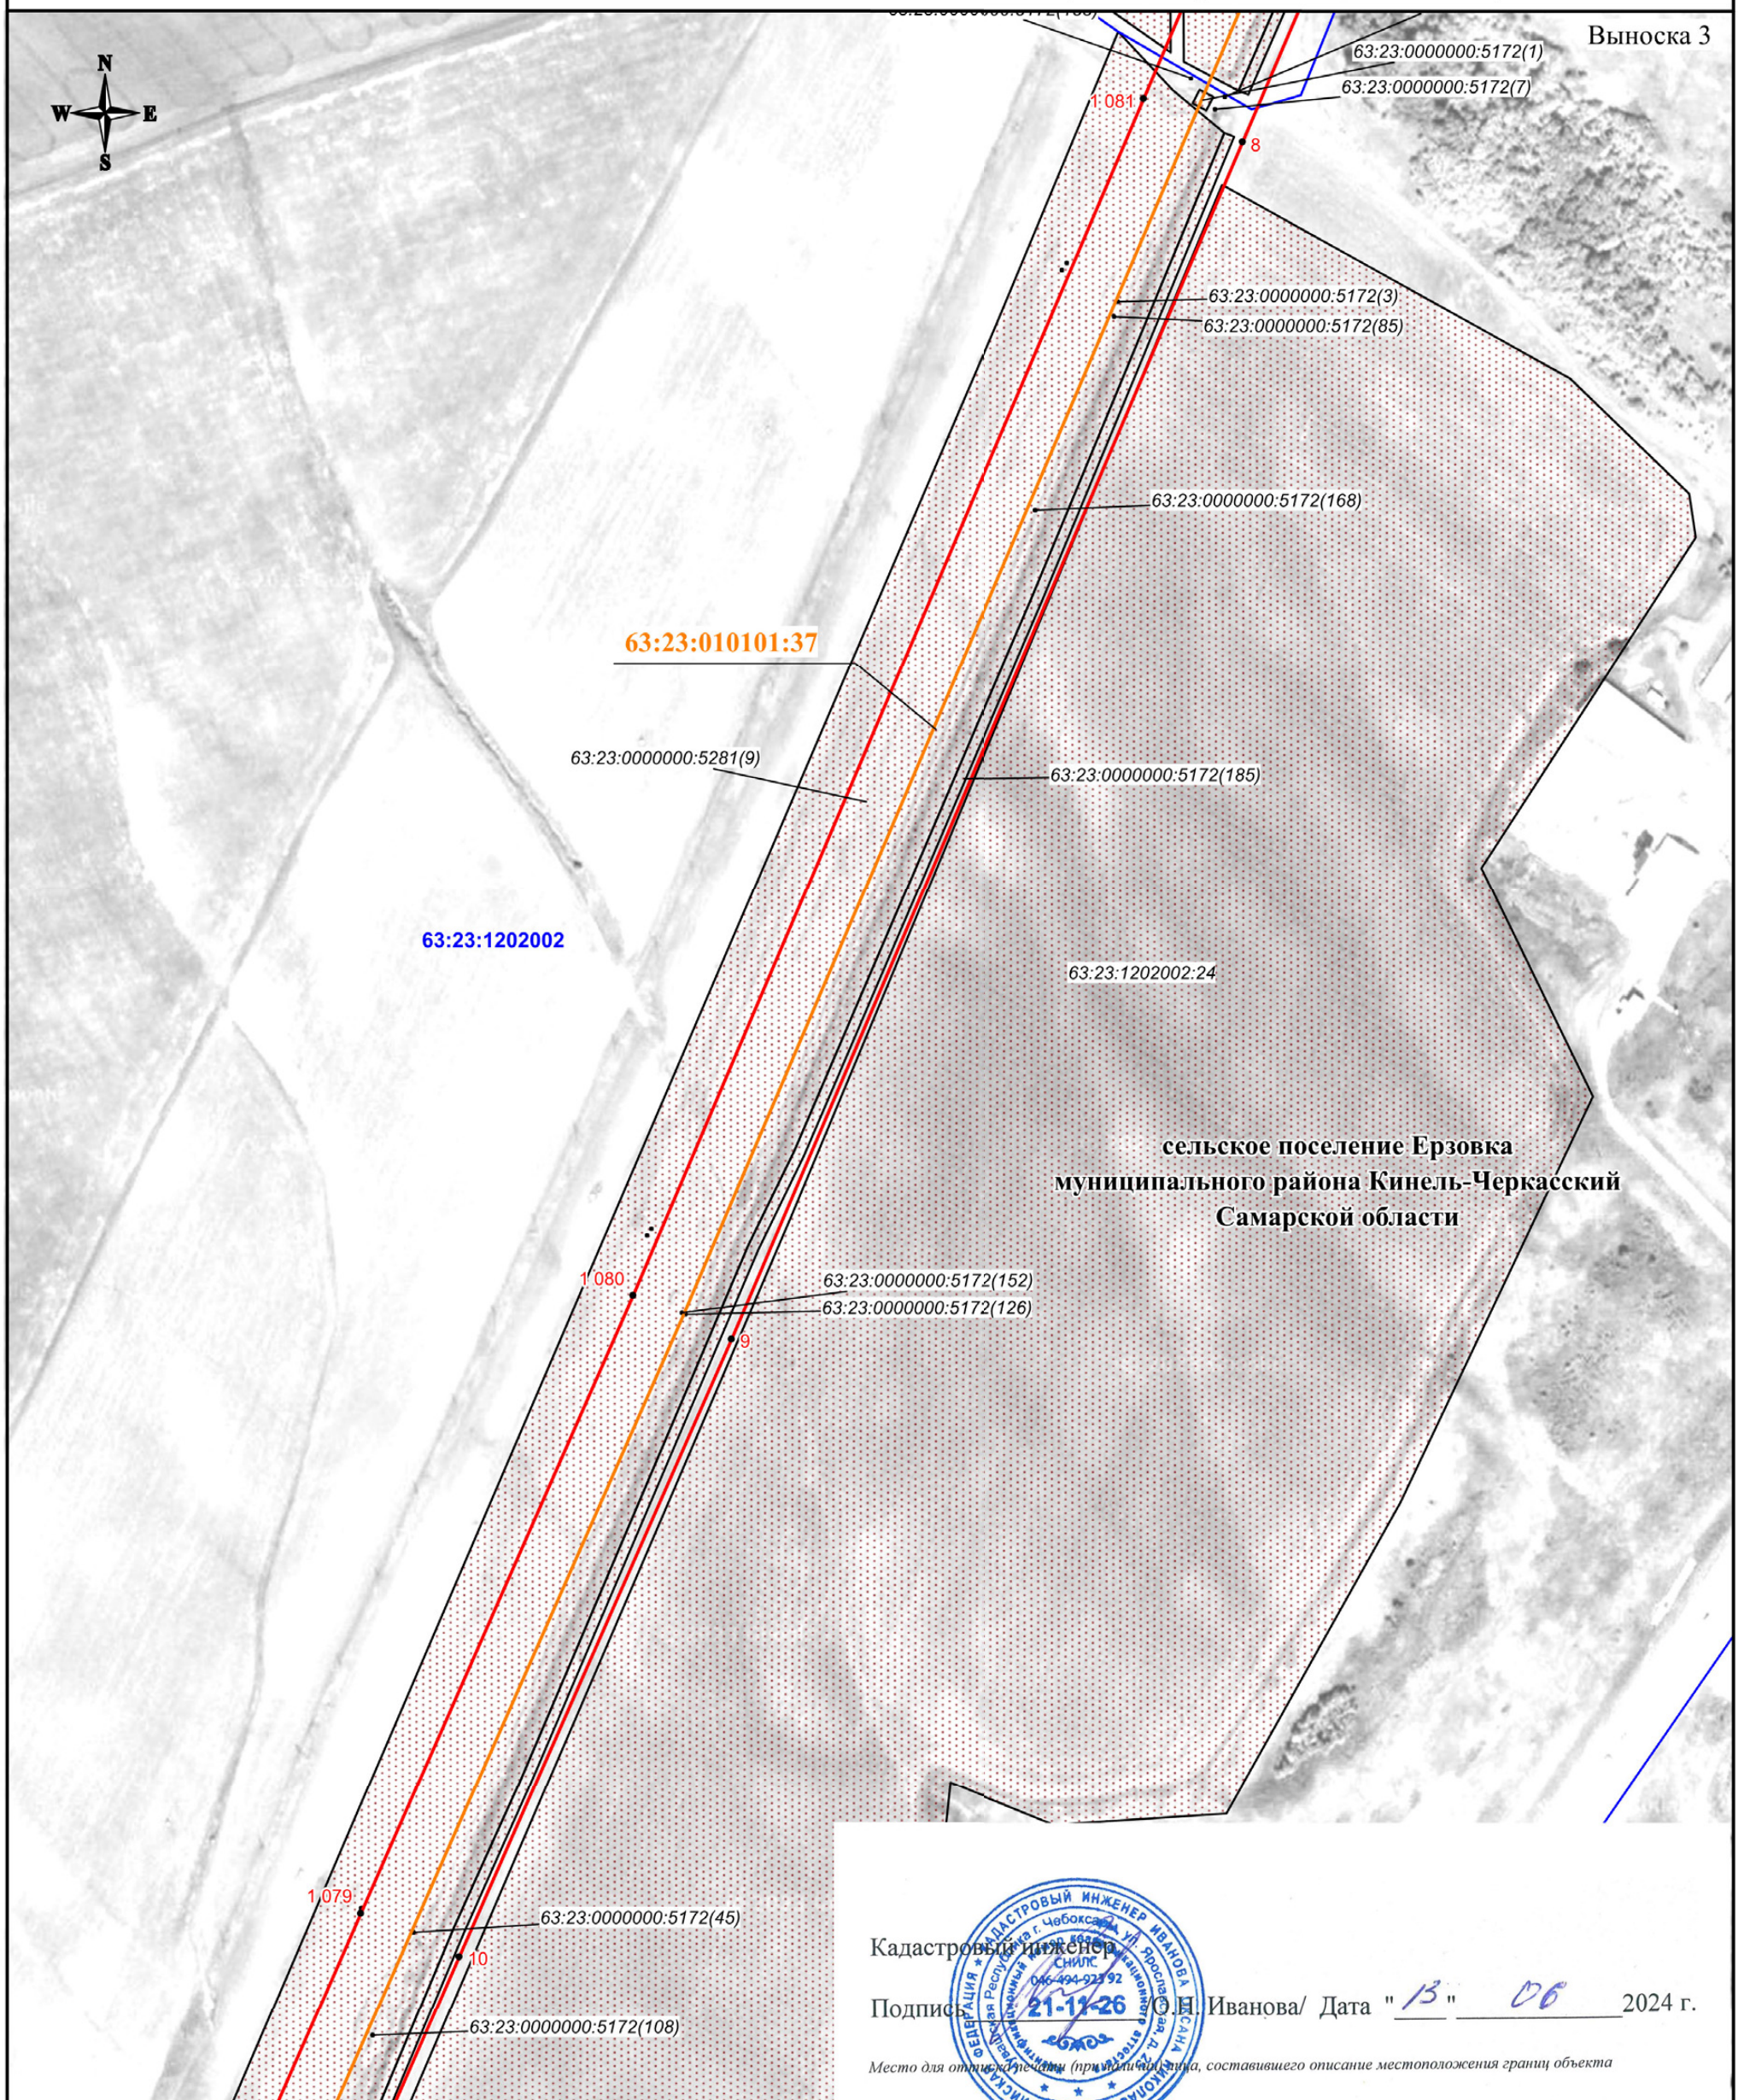

Масштаб 1:3000

Используемые условные знаки и обозначения:

- | | |
|---|---|
|  | - проектная граница публичного сервитута |
|  | - характерная точка границы публичного сервитута |
|  | - номер характерной точки границы публичного сервитута |
|  | - граница муниципального образования |
|  | - граница кадастрового квартала |
|  | - граница земельного участка, сведения о которой имеются в ЕГРН |
|  | - магистральный нефтепровод |

Кадастровый инженер

Подпись О.Н. Иванова/ Дата "13" 06 2024 г.

Место для оттиска печати (при наличии) лица, составившего описание местоположения границ объекта

63:23:1202001
63:23:0000000:5281(2)


63:23:010101:37

**Самарская
область**

- номер кадастрового квартала
- кадастровый номер земельного участка
- кадастровый номер инженерного сооружения
- наименование административно-территориальных образований

СХЕМА РАСПОЛОЖЕНИЯ ГРАНИЦ ПУБЛИЧНОГО СЕРВИТУТА

Публичный сервитут в отношении земель и земельных участков в целях эксплуатации магистрального нефтепровода федерального значения "Магистральный нефтепровод "Бавлы-Куйбышев" (участок 214,5км-168,5км)

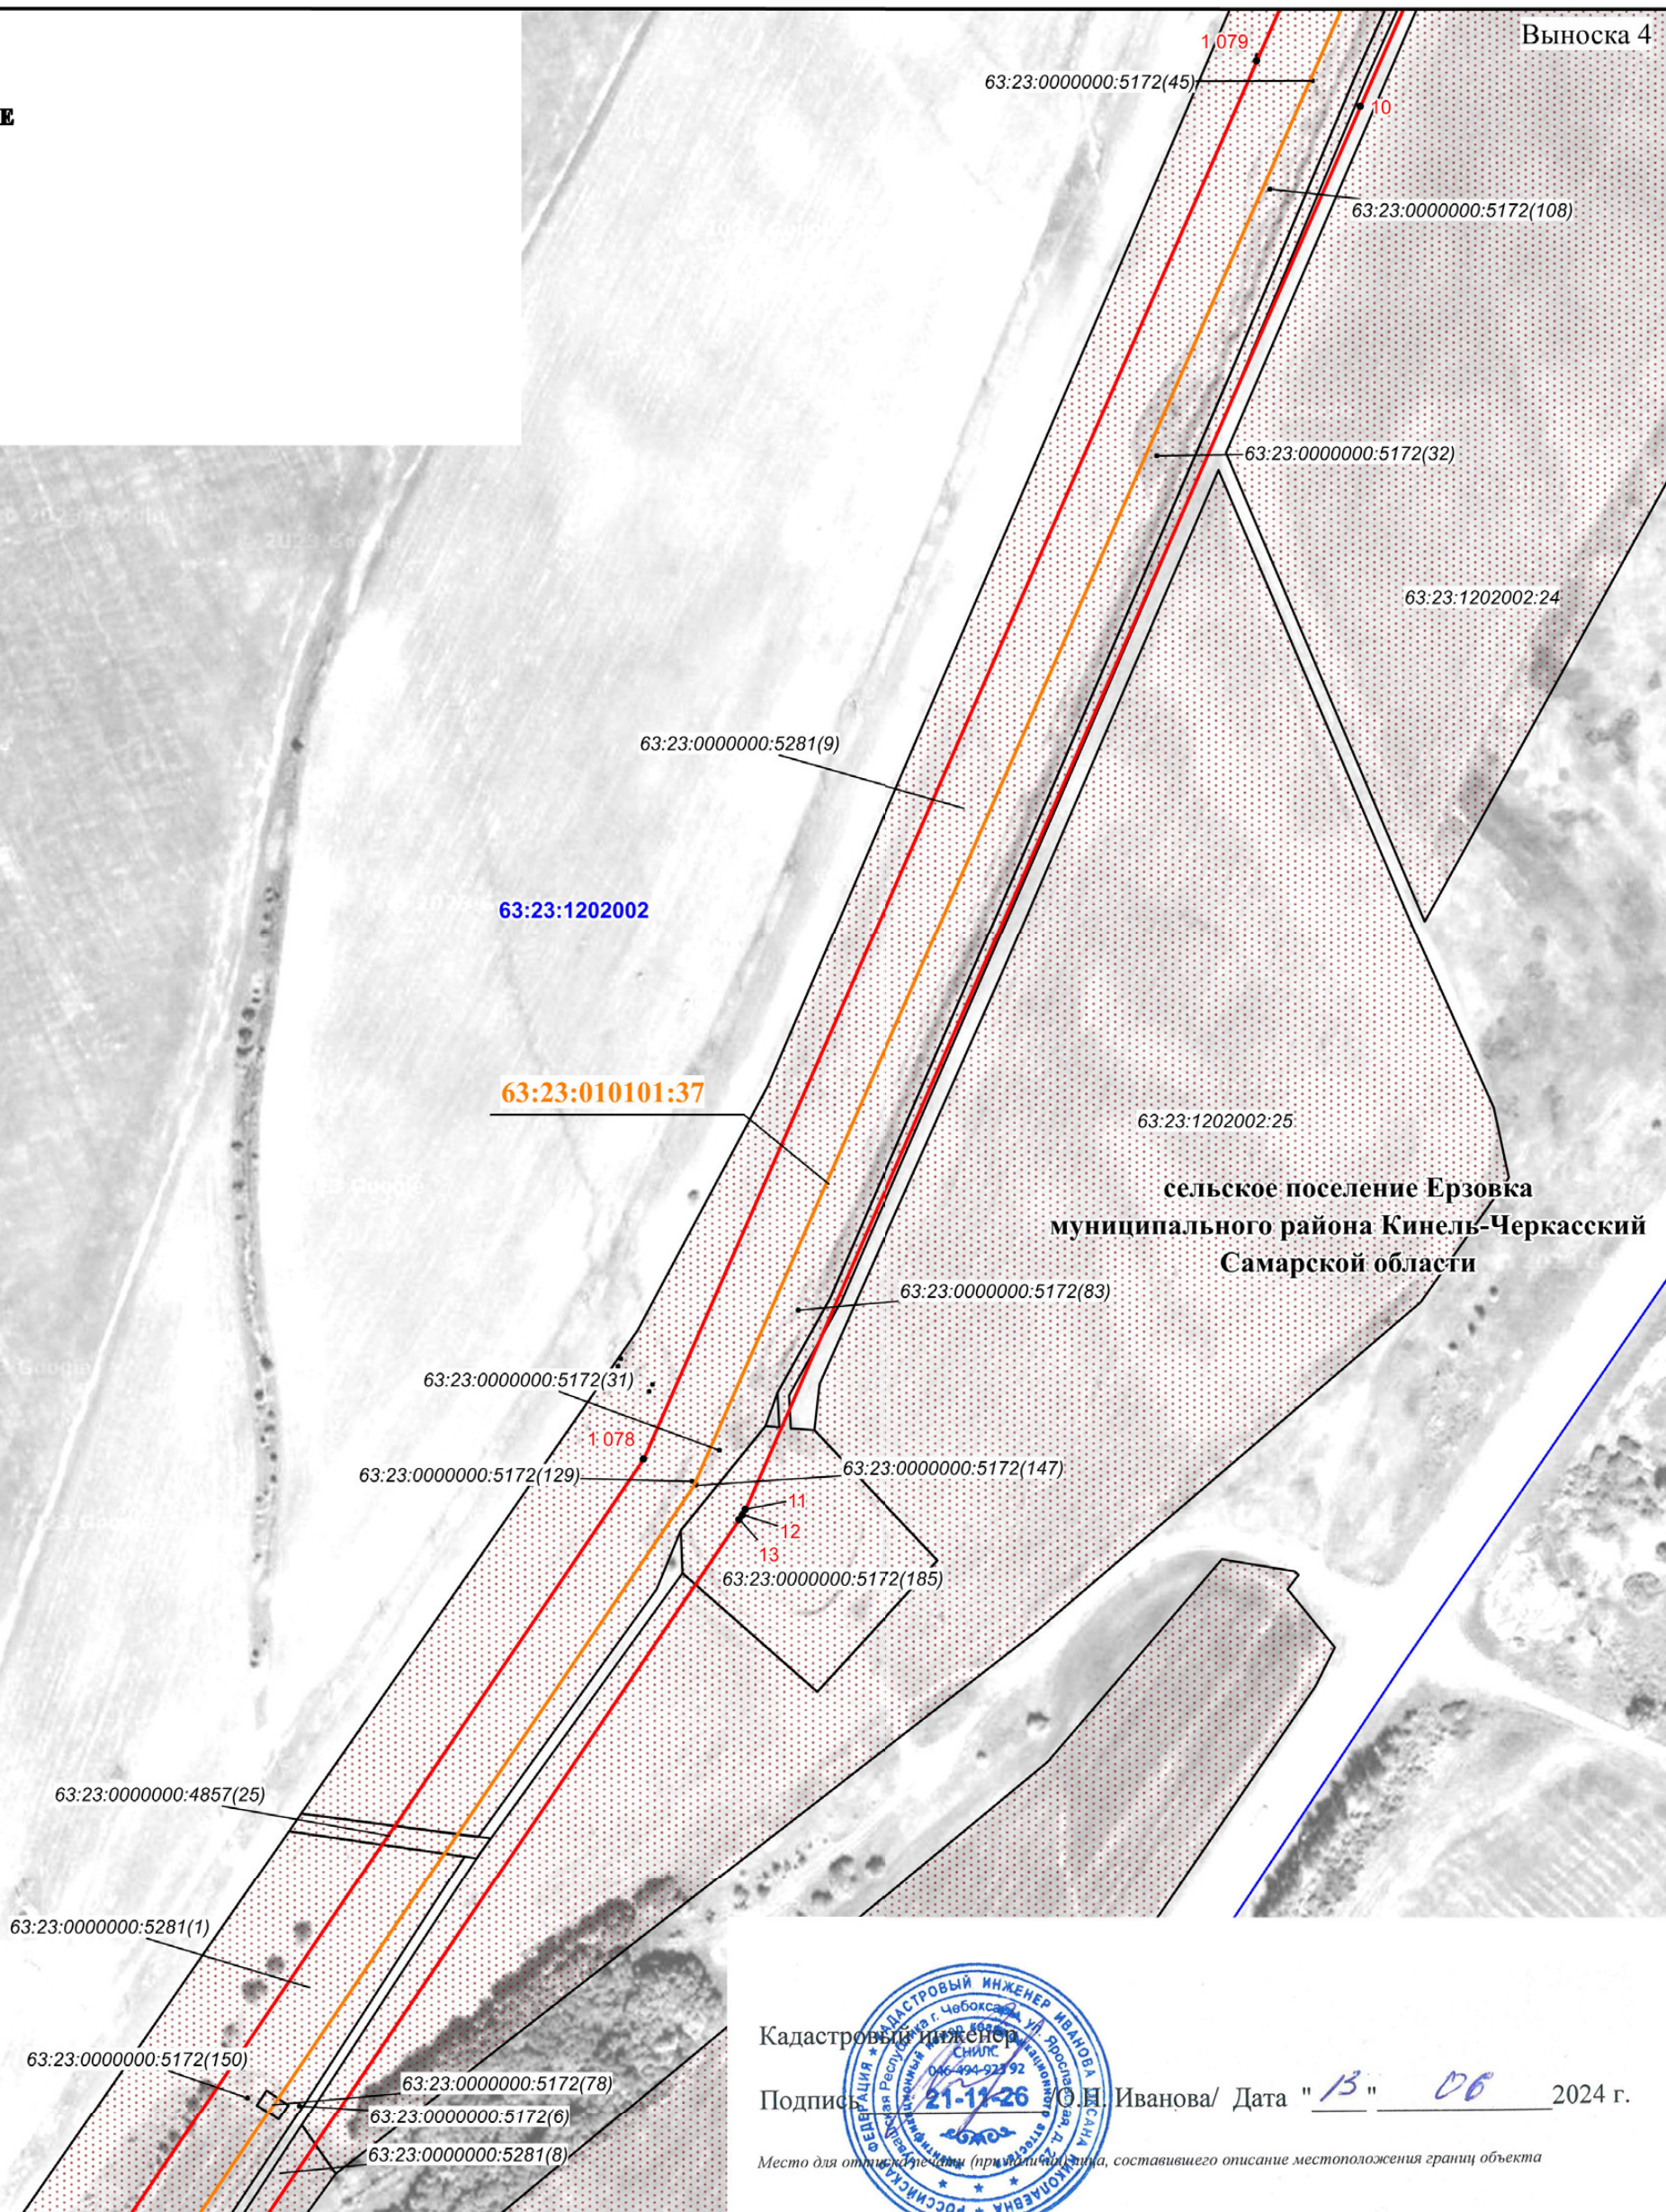

Масштаб 1:3000

Используемые условные знаки и обозначения:

-  - проектная граница публичного сервитута
-  - характерная точка границы публичного сервитута
-  - номер характерной точки границы публичного сервитута
-  - граница муниципального образования
- - граница кадастрового квартала
-  - граница земельного участка, сведения о которой имеются в ЕГРН
- - магистральный нефтепровод

Кадастровый инженер

Подпись 21-11-26 О.Н. Иванова/ Дата "13" 06 2024 г.


Место для оттиска печати (при наличии) лица, составившего описание местоположения границ объекта

63:23:1202001
63:23:0000000:5281(2)
63:23:010101:37
Самарская
область

- номер кадастрового квартала
- кадастровый номер земельного участка
- кадастровый номер инженерного сооружения
- наименование административно-территориальных образований

СХЕМА РАСПОЛОЖЕНИЯ ГРАНИЦ ПУБЛИЧНОГО СЕРВИТУТА

Публичный сервитут в отношении земель и земельных участков в целях эксплуатации магистрального нефтепровода
федерального значения "Магистральный нефтепровод "Бавлы-Куйбышев" (участок 214,5км-168,5км)

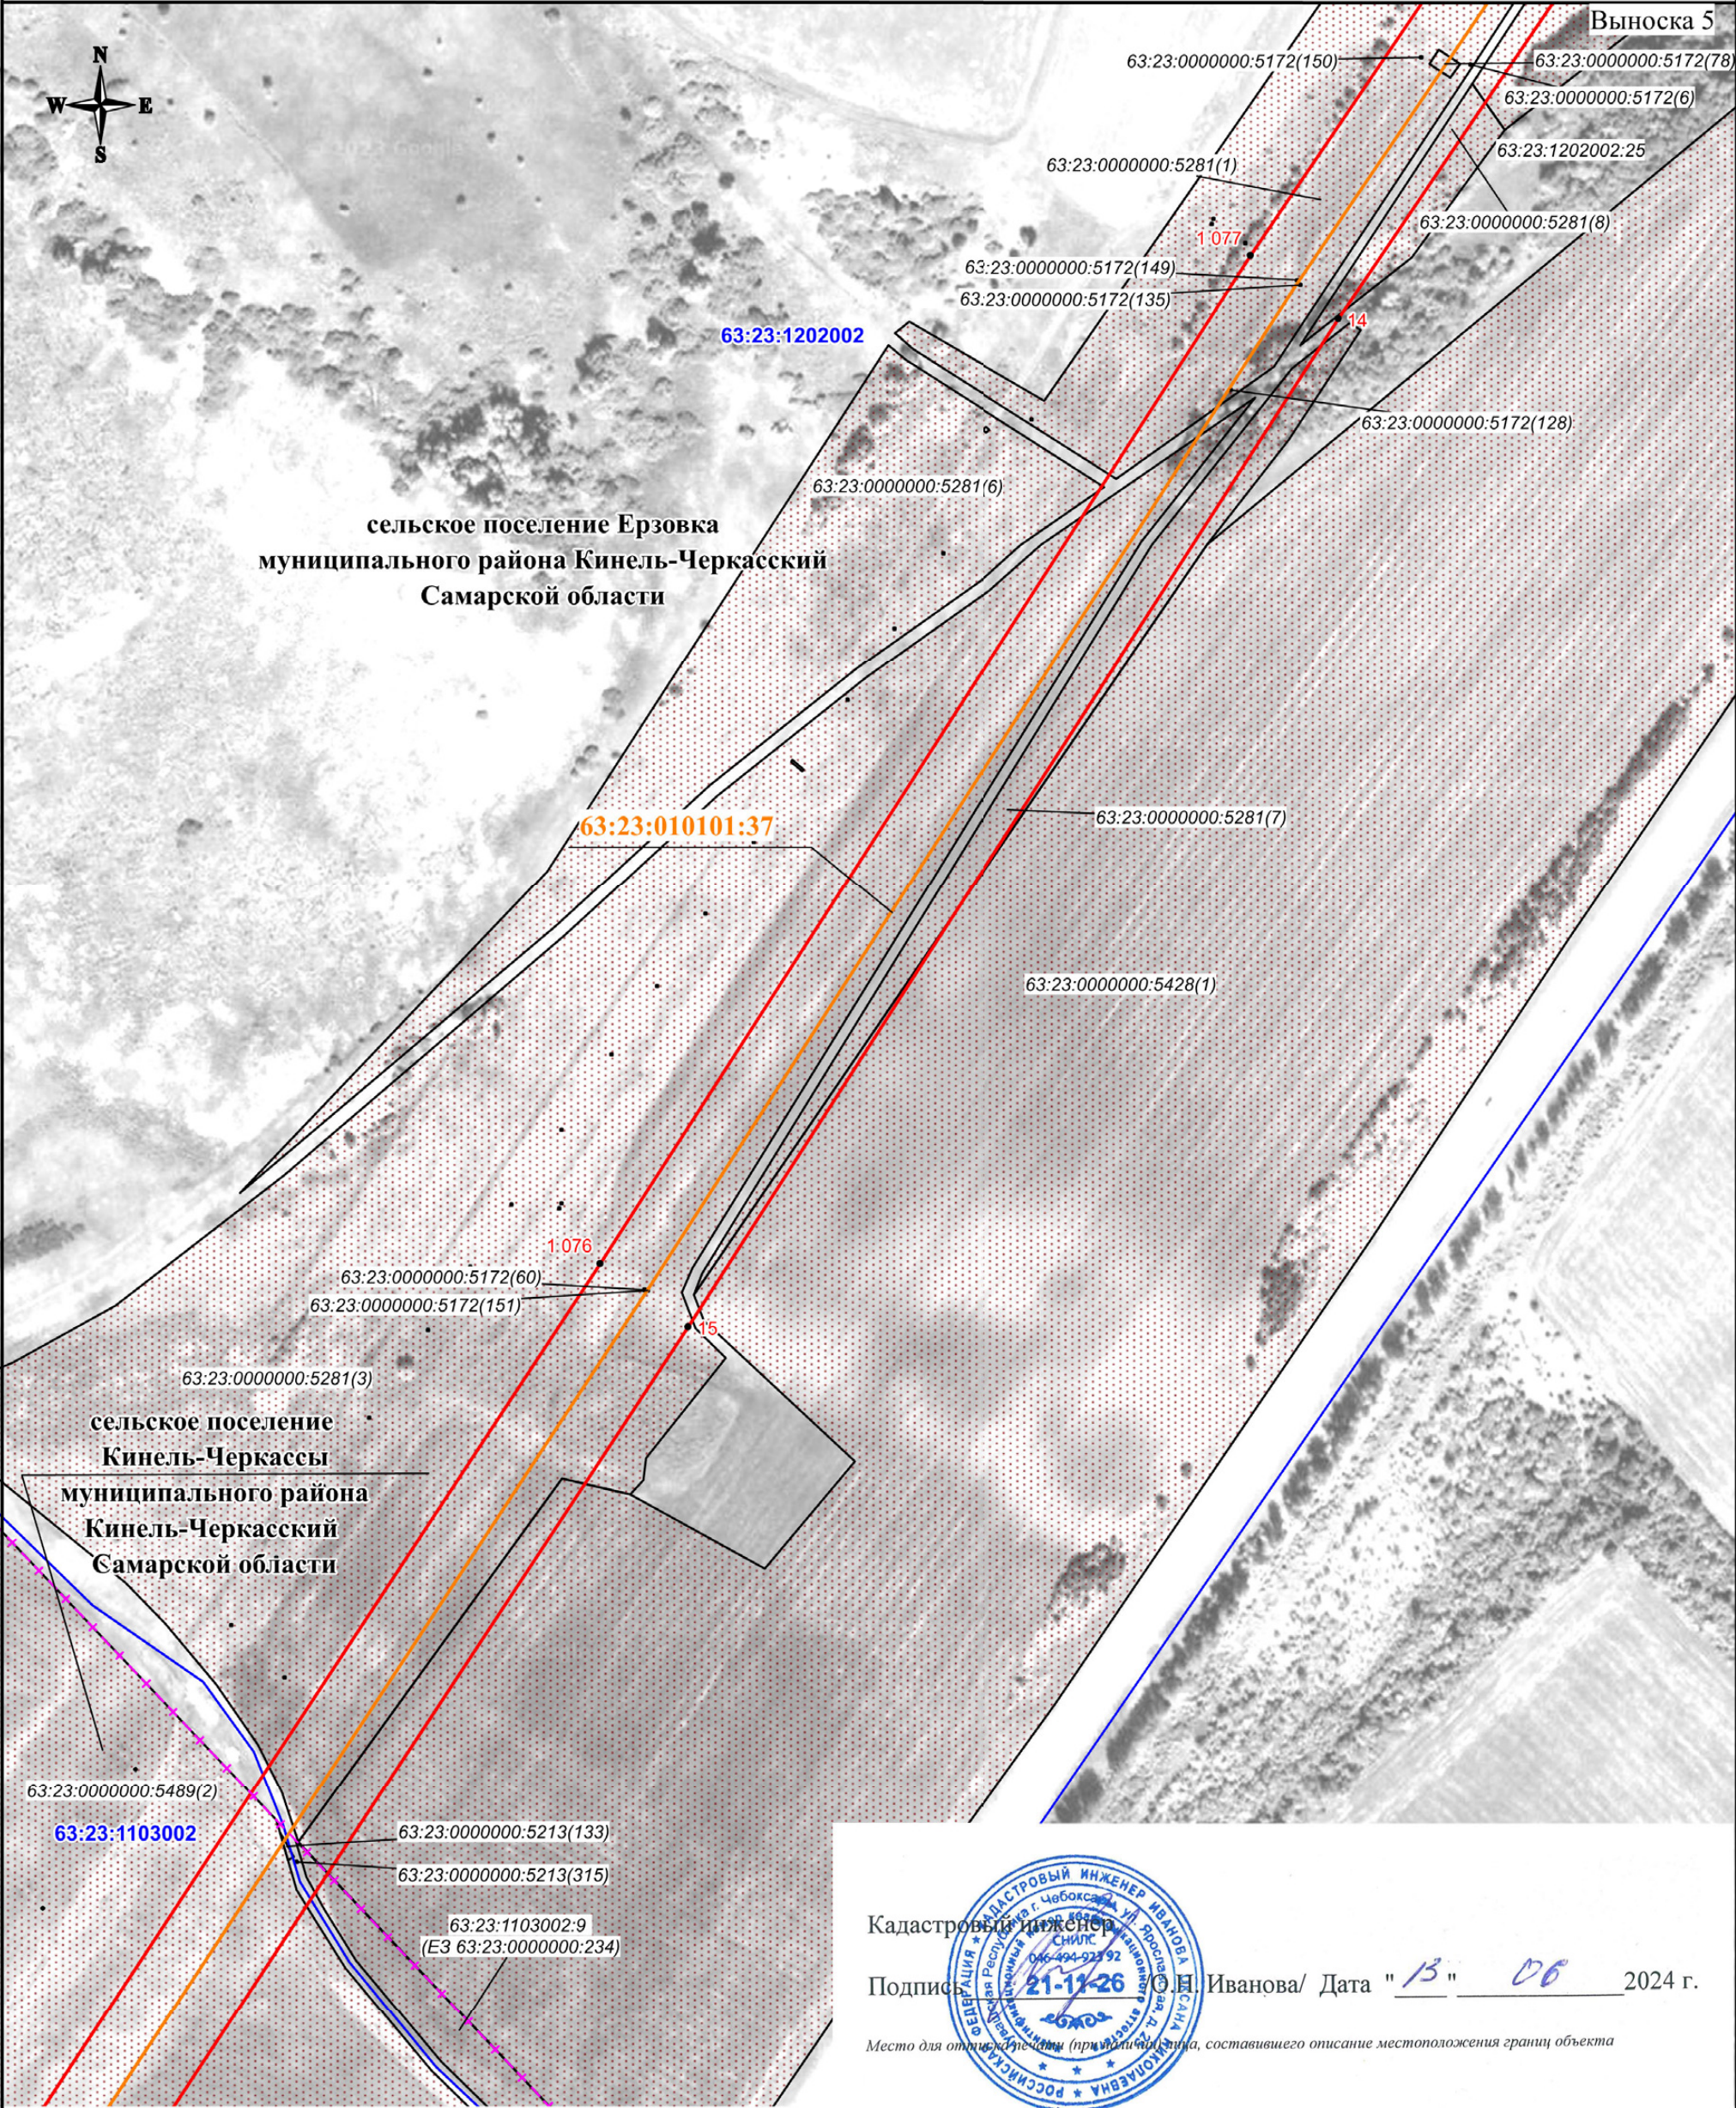


- Масштаб 1:3000
- Используемые условные знаки и обозначения:
- проектная граница публичного сервитута
 - — характерная точка границы публичного сервитута
 - 1 — номер характерной точки границы публичного сервитута
 - - - - - граница муниципального образования
 - граница кадастрового квартала
 - граница земельного участка, сведения о которой имеются в ЕГРН
 - магистральный нефтепровод

63:23:1202001
63:23:0000000:5281(2)
63:23:010101:37
Самарская область

- номер кадастрового квартала
- кадастровый номер земельного участка
- кадастровый номер инженерного сооружения
- наименование административно-территориальных образований

СХЕМА РАСПОЛОЖЕНИЯ ГРАНИЦ ПУБЛИЧНОГО СЕРВИТУТА

Публичный сервитут в отношении земель и земельных участков в целях эксплуатации магистрального нефтепровода федерального значения "Магистральный нефтепровод "Бавлы-Куйбышев" (участок 214,5км-168,5км)

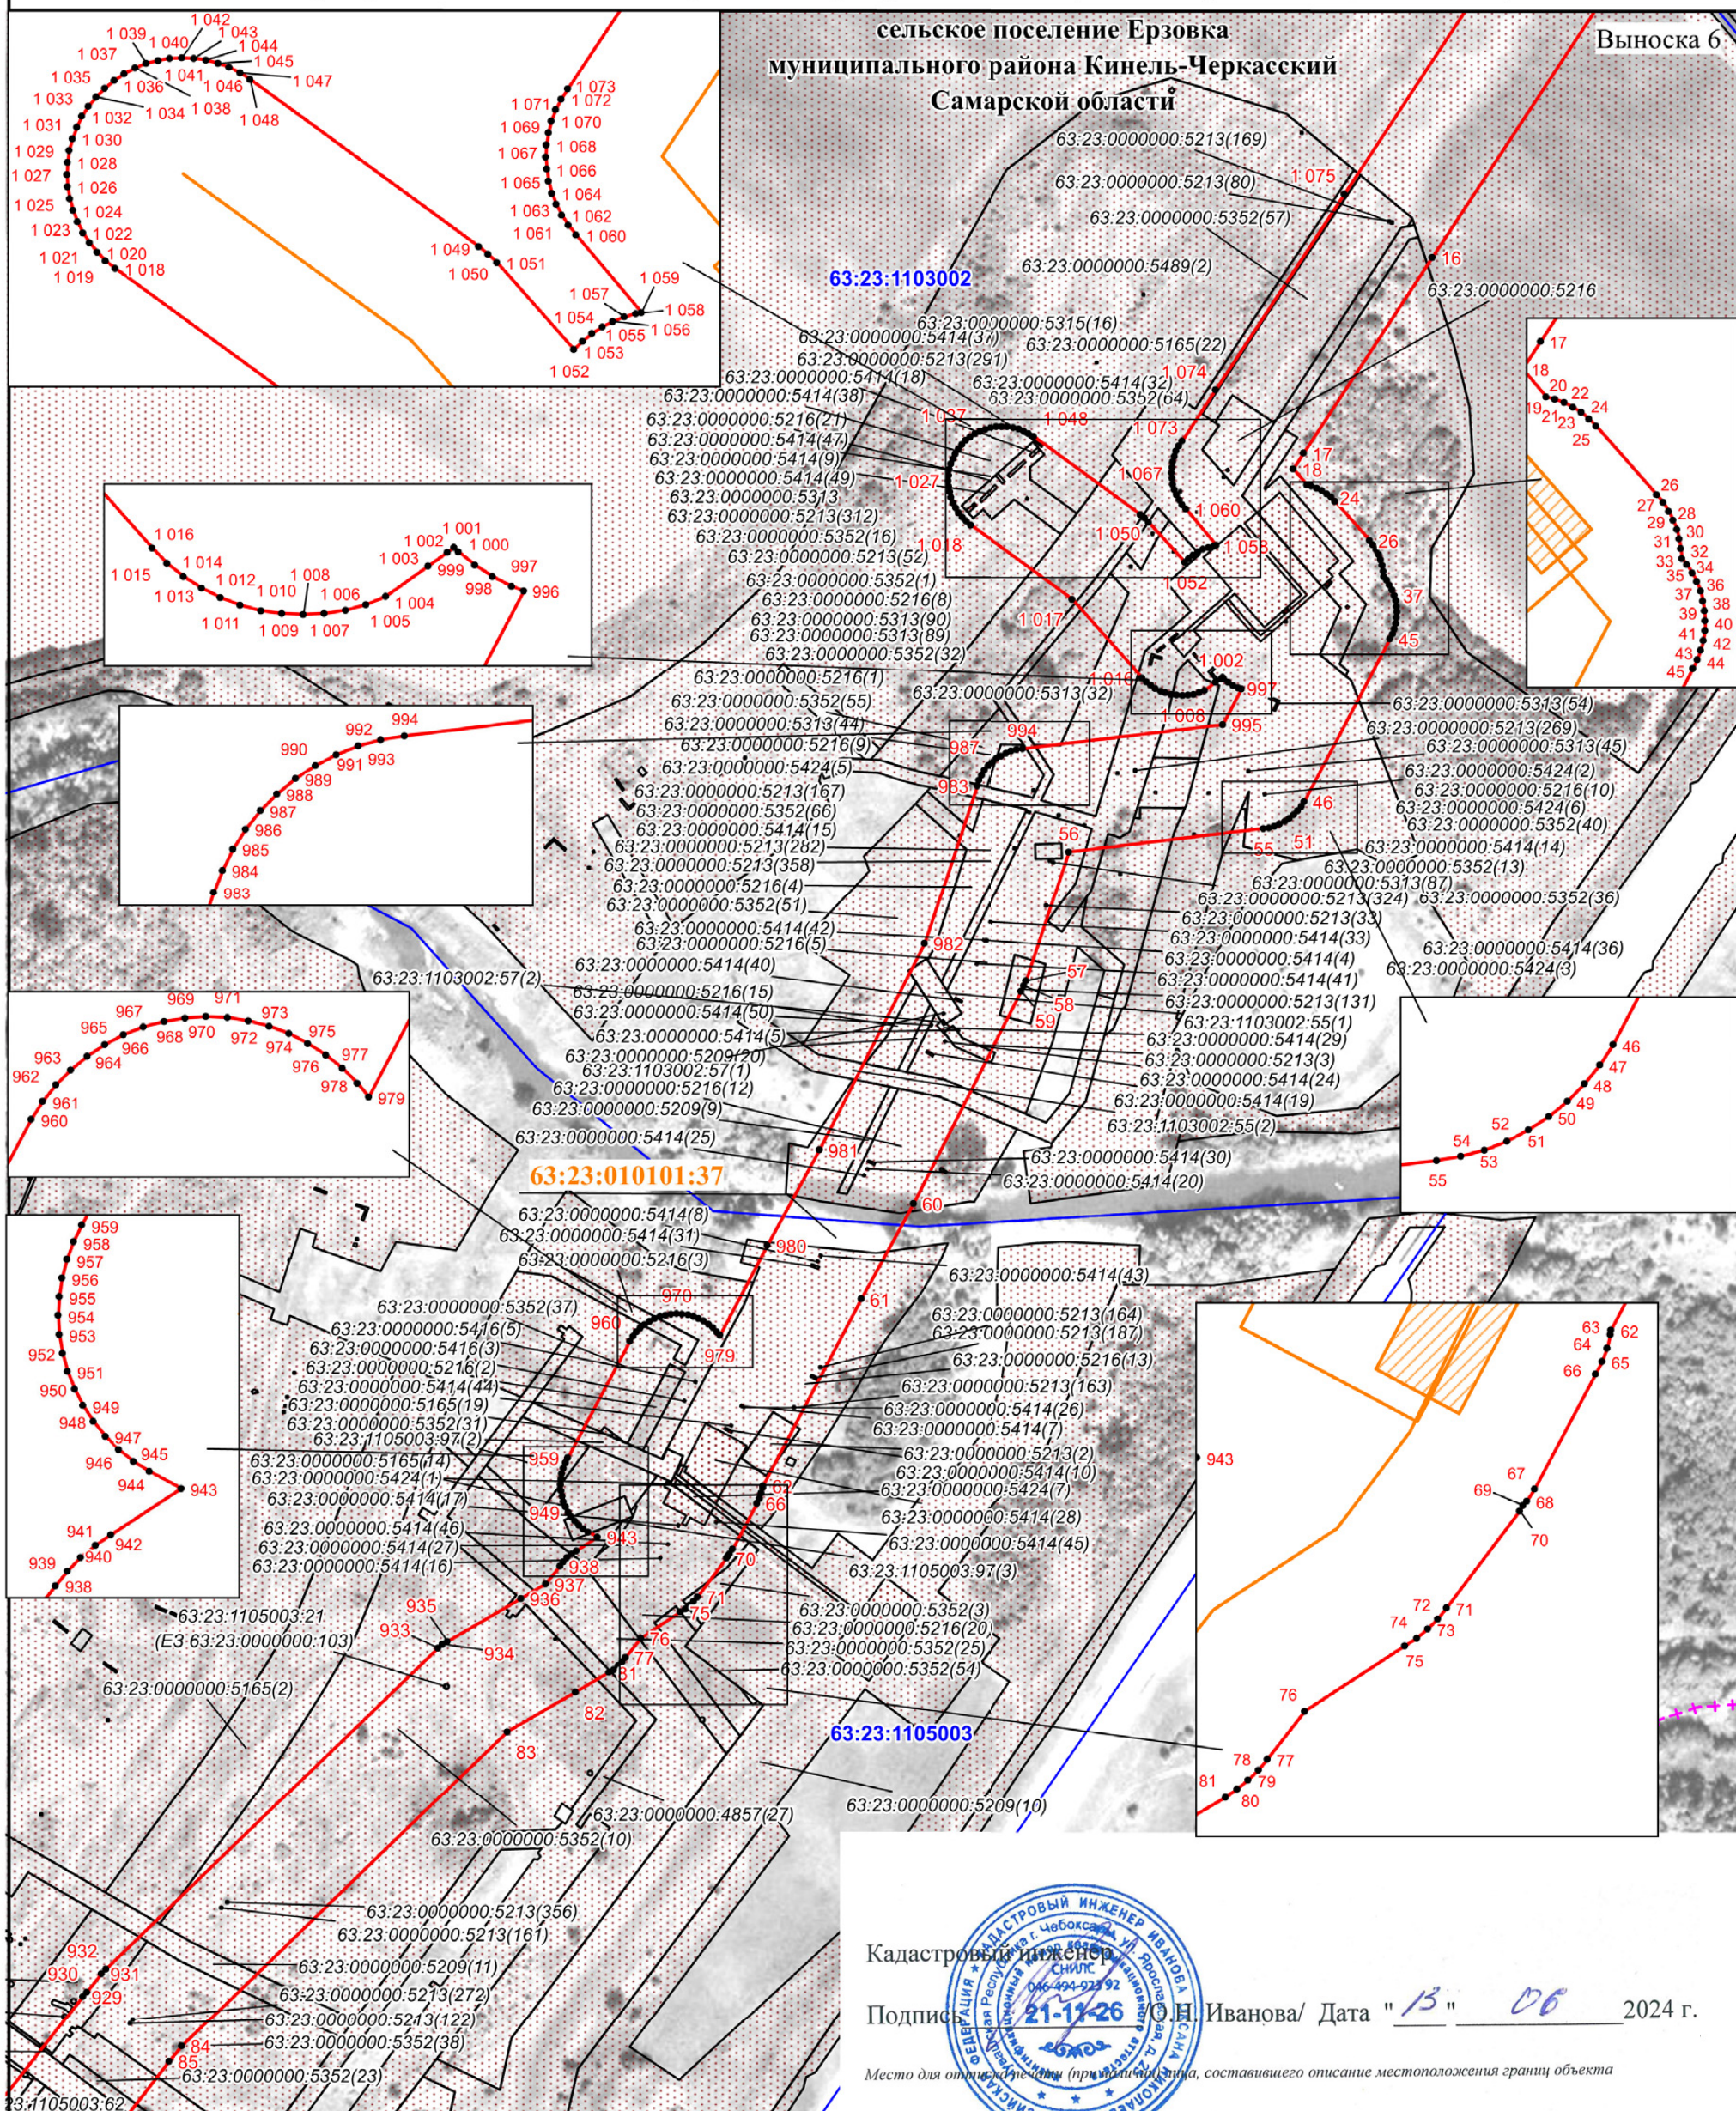

Масштаб 1:3000

Используемые условные знаки и обозначения:

- - проектная граница публичного сервитута
- - характерная точка границы публичного сервитута
- 1 - номер характерной точки границы публичного сервитута
- - - - - - граница муниципального образования
- - граница кадастрового квартала
- граница земельного участка, сведения о которой имеются в ЕГРН
- - магистральный нефтепровод

Кадастровый инженер

Подпись 21-11-26 О.Н. Иванова/ Дата "13" 06 2024 г.

Место для отпечатка печати (протокола) лица, составившего описание местоположения границ объекта

63:23:1202001

63:23:0000000:5281(2)


63:23:010101:37

Самарская
область

- номер кадастрового квартала
- кадастровый номер земельного участка
- кадастровый номер инженерного сооружения
- наименование административно-территориальных образований

СХЕМА РАСПОЛОЖЕНИЯ ГРАНИЦ ПУБЛИЧНОГО СЕРВИТУТА

Публичный сервитут в отношении земель и земельных участков в целях эксплуатации магистрального нефтепровода
федерального значения "Магистральный нефтепровод "Бавлы-Куйбышев" (участок 214,5км-168,5км)

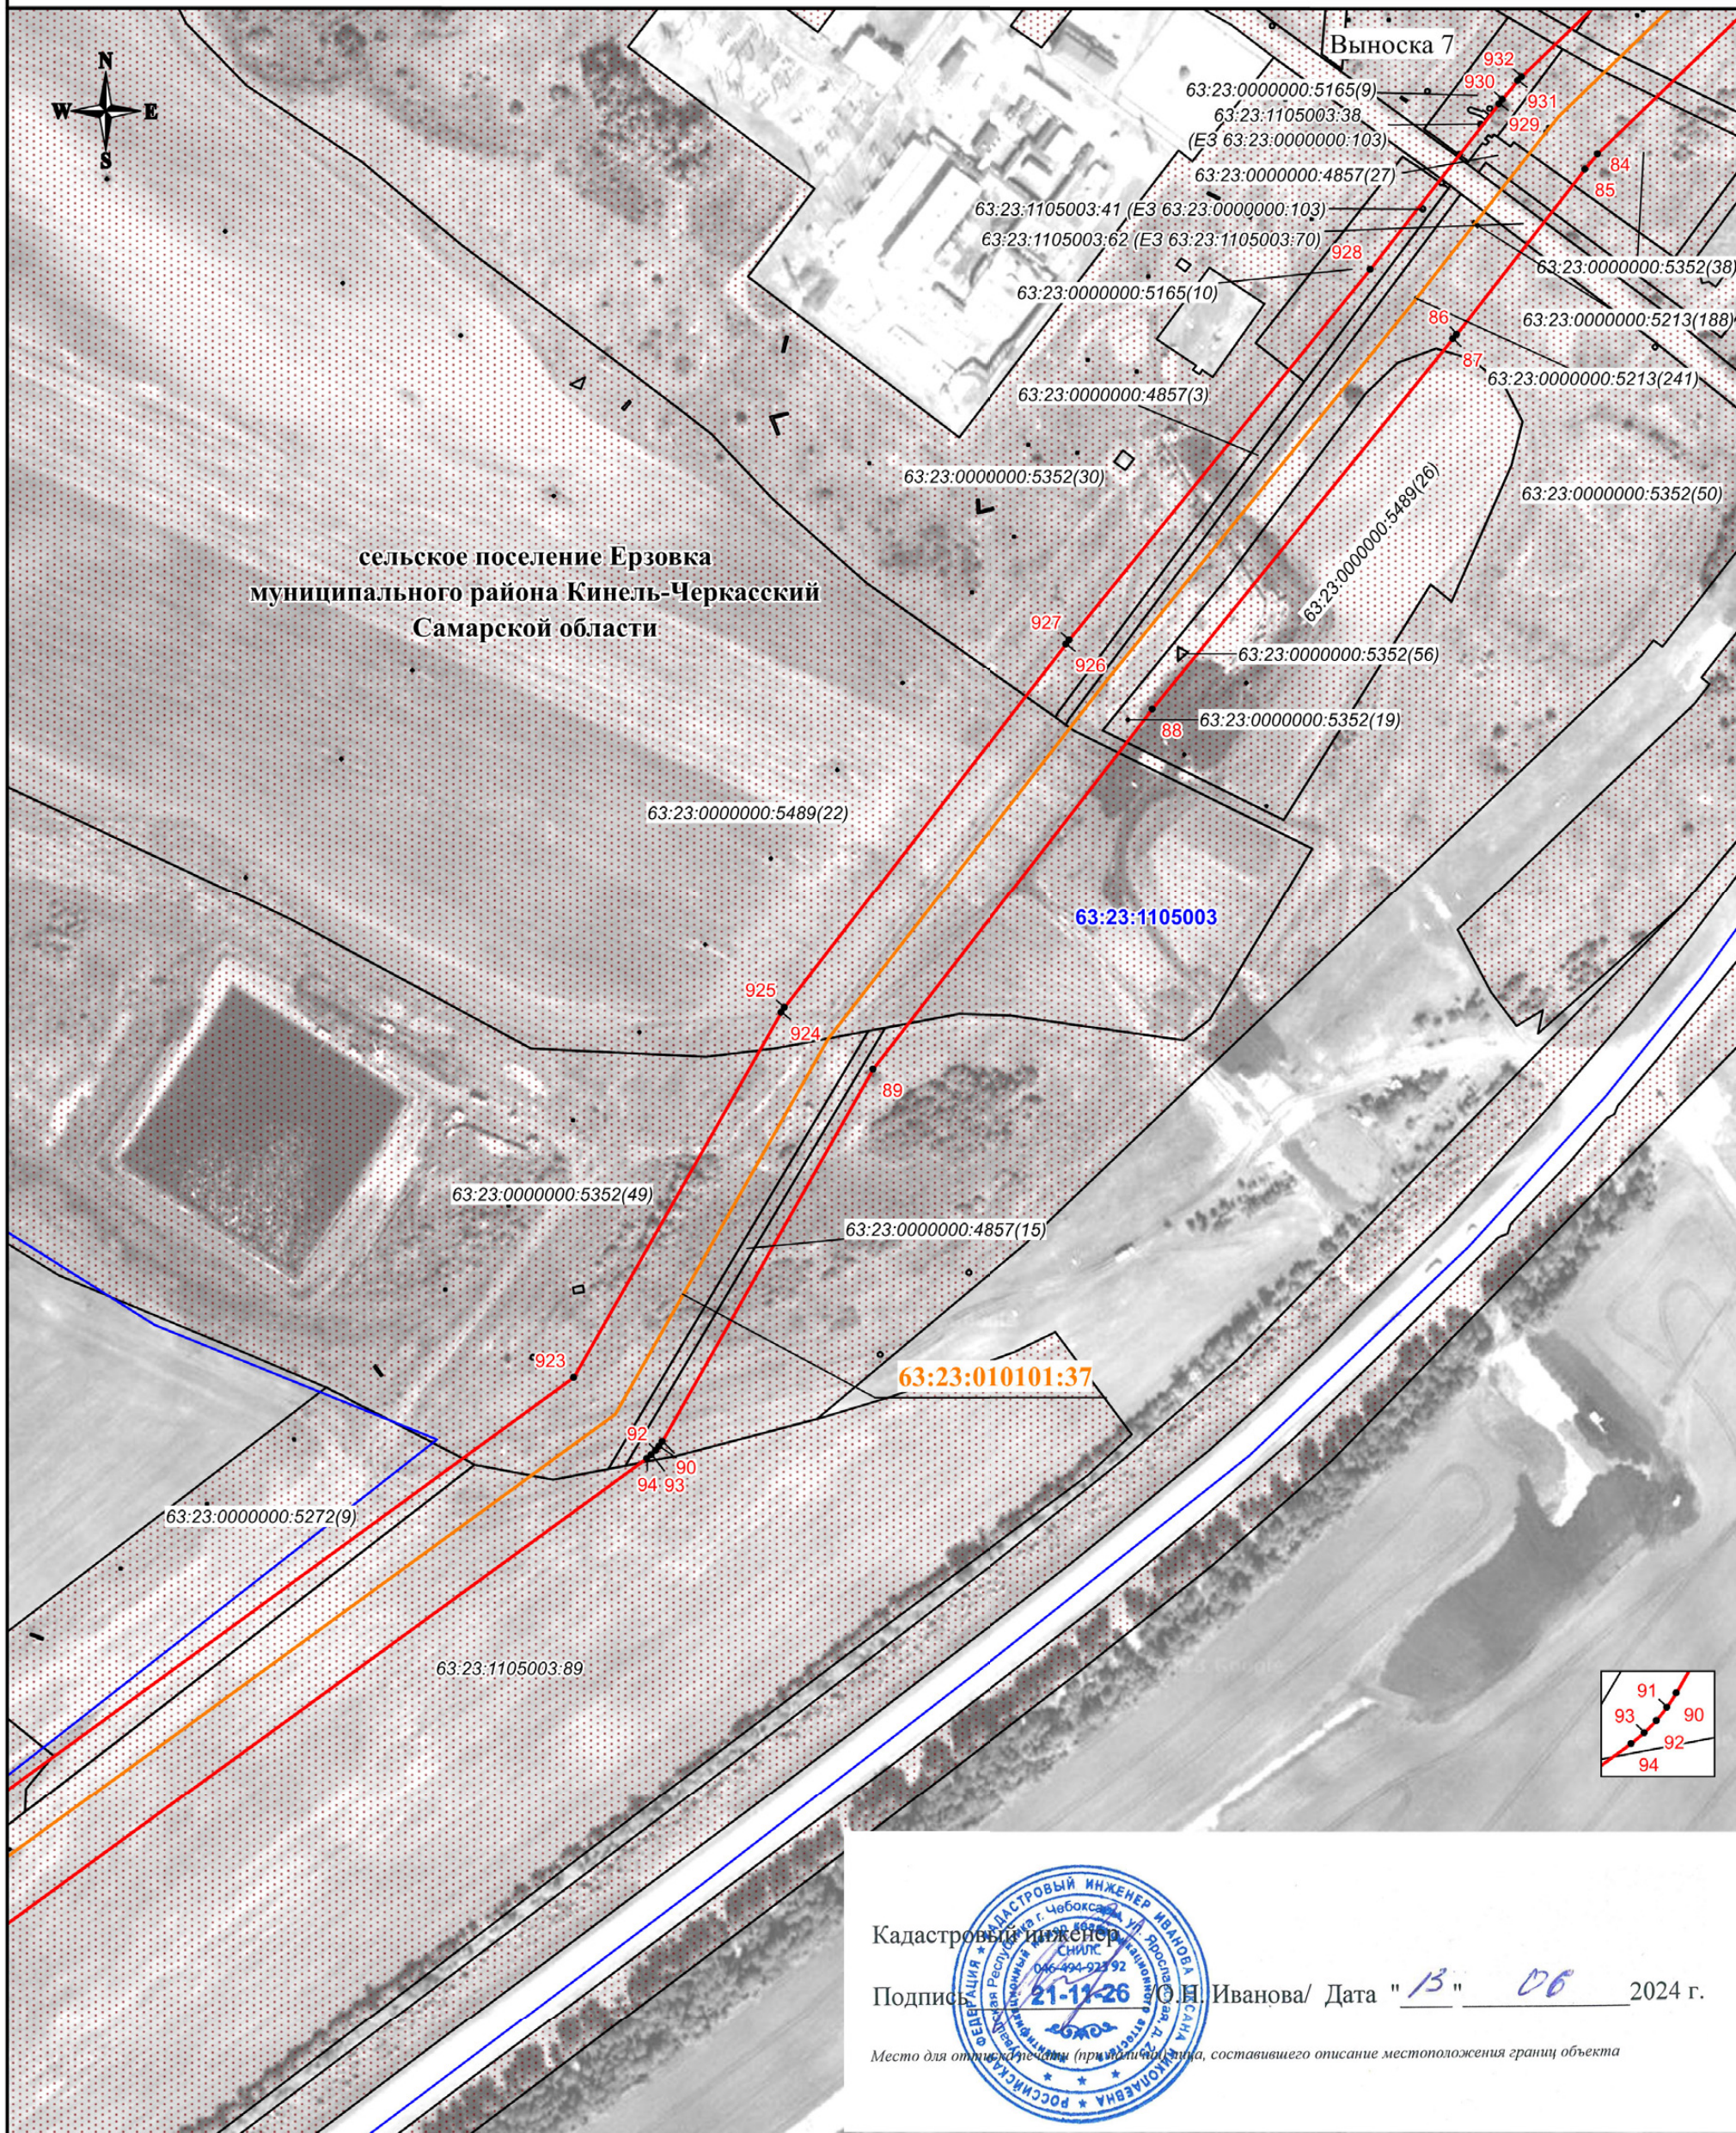

Используемые условные знаки и обозначения:

-  - проектная граница публичного сервитута
-  - характерная точка границы публичного сервитута
-  - номер характерной точки границы публичного сервитута
-  - граница муниципального образования
-  - граница кадастрового квартала
-  - граница земельного участка, сведения о которой имеются в ЕГРН
- - магистральный нефтепровод

Кадастровый инженер

Подпись: 21-11-26 О.Н. Иванова/ Дата " 13 " 06 2024 г.

Место для оттиска печати (при наличии) лица, составившего описание местоположения границ объекта

63:23:1202001

63:23:0000000:5281(2)

63:23:010101:37


**Самарская
область**

- номер кадастрового квартала
- кадастровый номер земельного участка
- кадастровый номер инженерного сооружения
- наименование административно-территориальных образований

Масштаб 1:3000

СХЕМА РАСПОЛОЖЕНИЯ ГРАНИЦ ПУБЛИЧНОГО СЕРВИТУТА

Публичный сервитут в отношении земель и земельных участков в целях эксплуатации магистрального нефтепровода
федерального значения "Магистральный нефтепровод "Бавлы-Куйбышев" (участок 214,5км-168,5км)

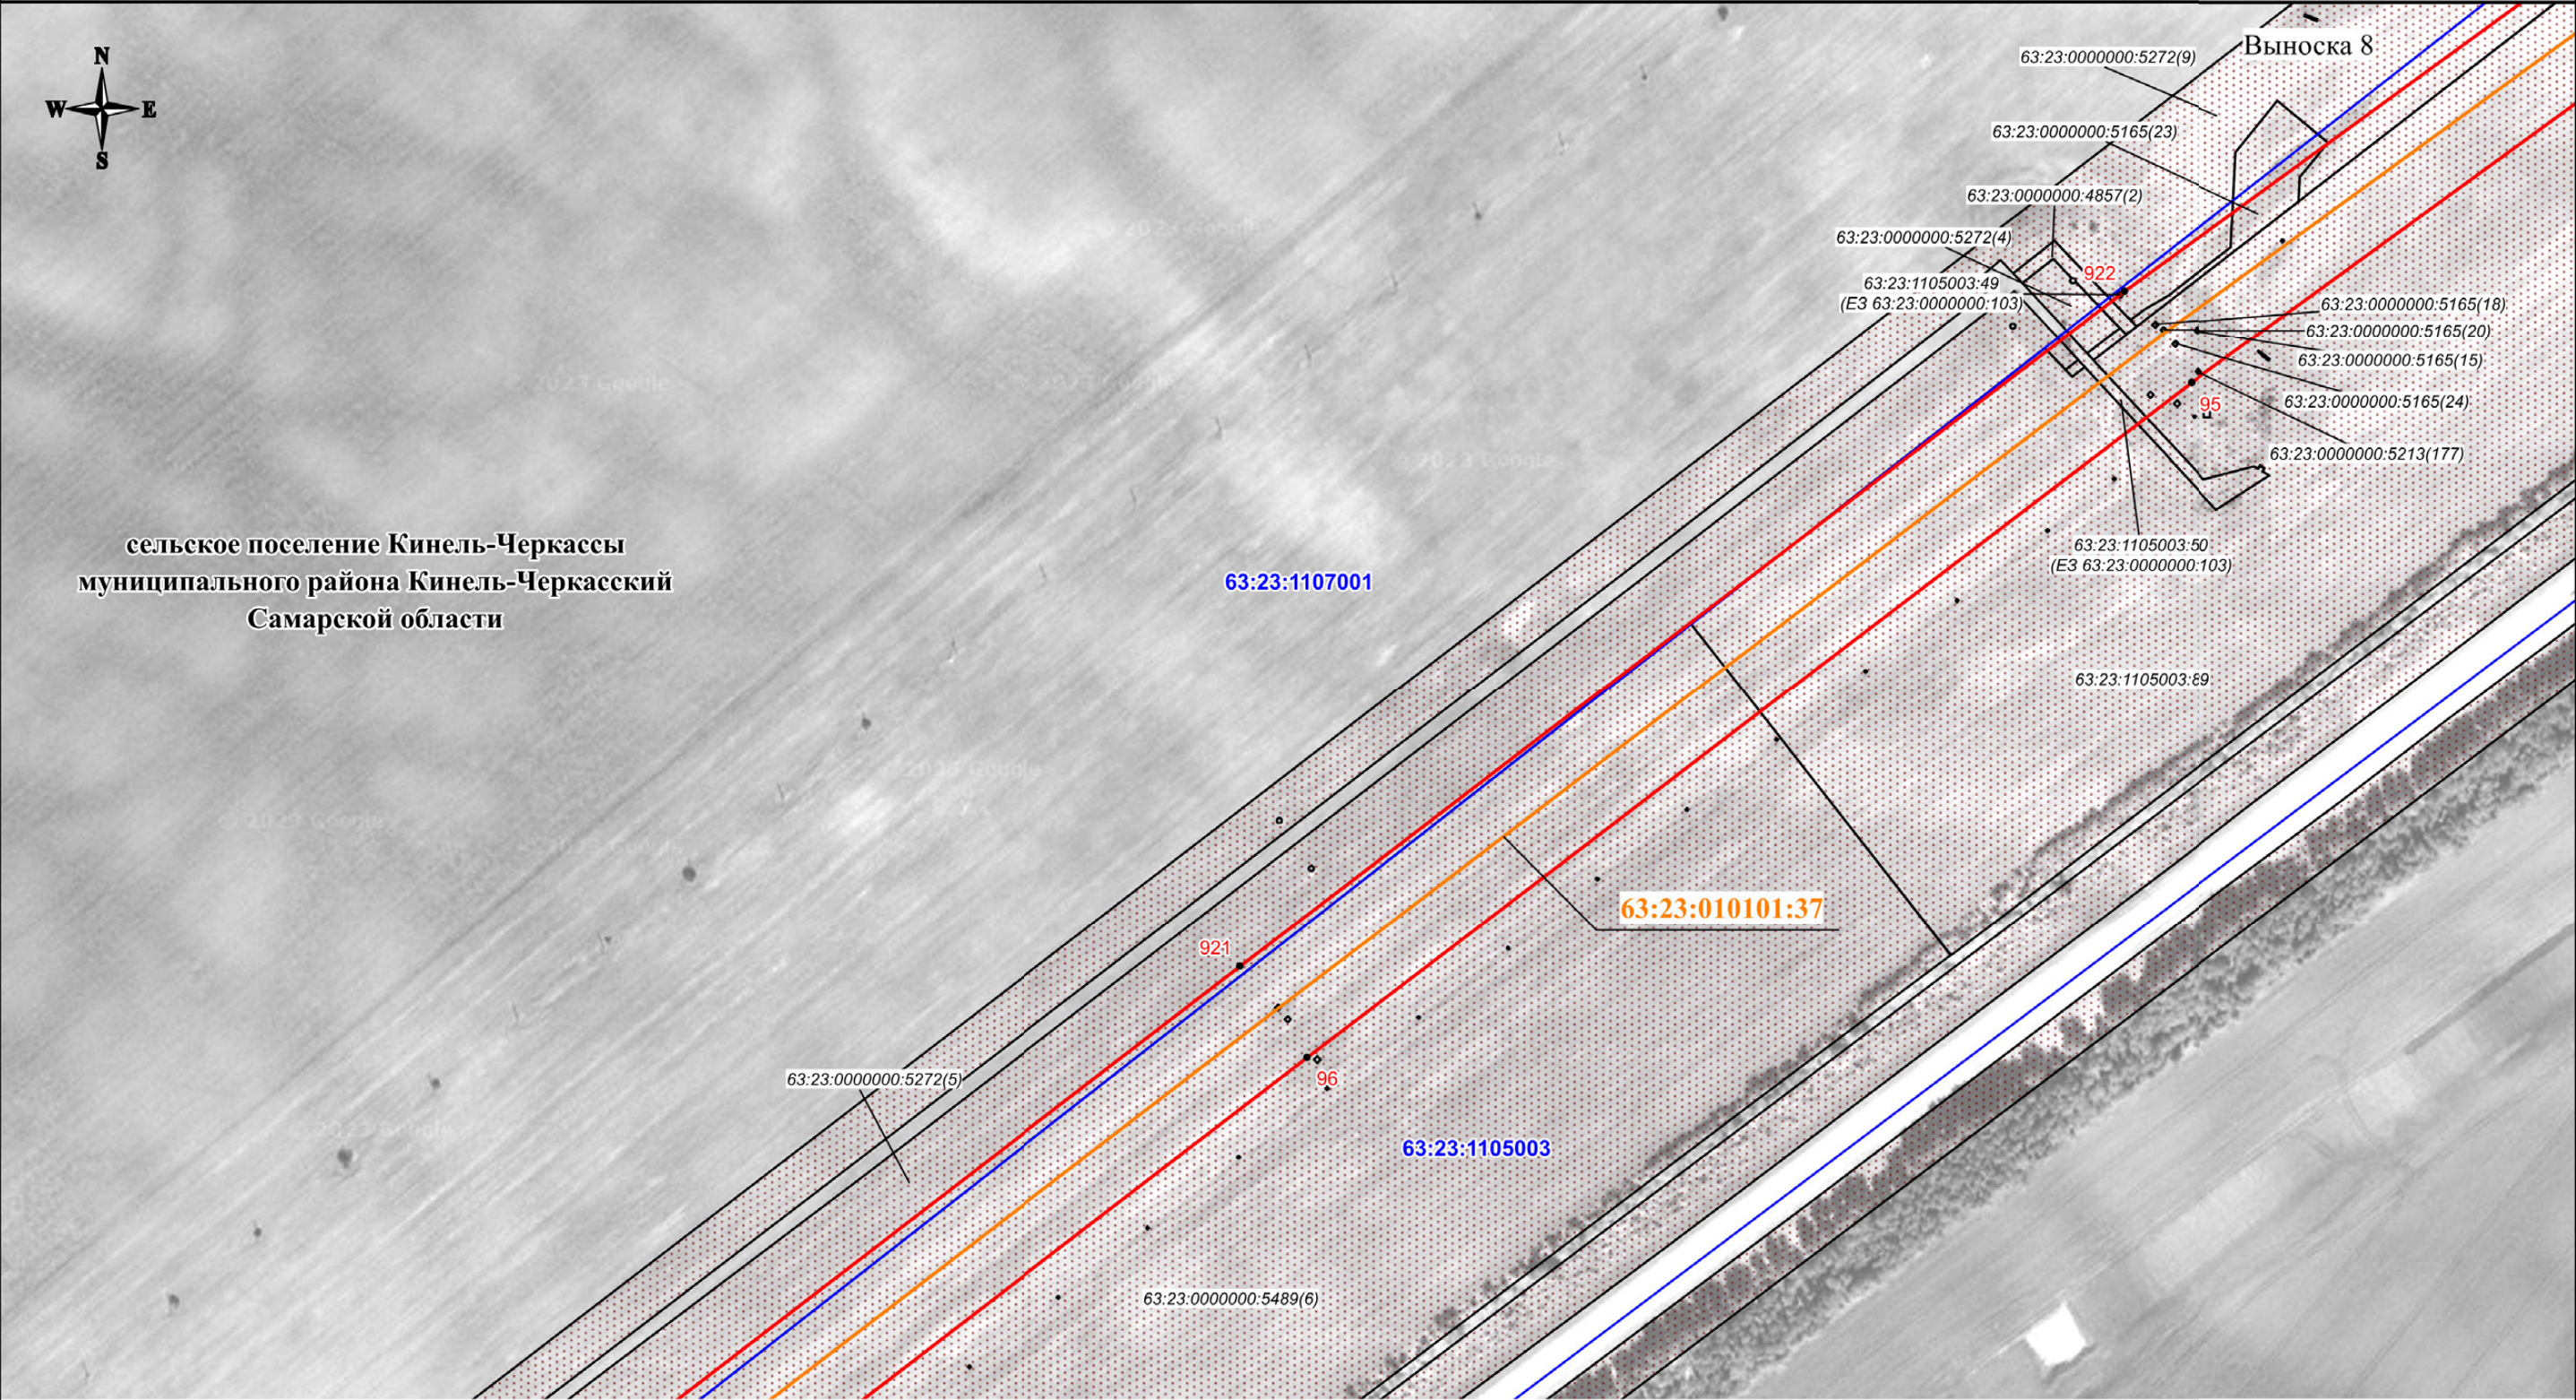

Используемые условные знаки и обозначения:

- проектная граница публичного сервитута
- характерная точка границы публичного сервитута
- номер характерной точки границы публичного сервитута
- граница муниципального образования
- граница кадастрового квартала
- граница земельного участка, сведения о которой имеются в ЕГРН
- магистральный нефтепровод

63:23:1202001
63:23:0000000:5281(2)
63:23:010101:37
Самарская область

- номер кадастрового квартала
- кадастровый номер земельного участка
- кадастровый номер инженерного сооружения
- наименование административно-территориальных образований

Кадастровый инженер
Подпись **О.Н. Иванова** / Дата **"13" "06" 2024 г.**

Место для отпечатка печати (при наличии), составившего описание местоположения границ объекта

Масштаб 1:3000

СХЕМА РАСПОЛОЖЕНИЯ ГРАНИЦ ПУБЛИЧНОГО СЕРВИТУТА

Публичный сервитут в отношении земель и земельных участков в целях эксплуатации магистрального нефтепровода
федерального значения "Магистральный нефтепровод "Бавлы-Куйбышев" (участок 214,5км-168,5км)



Используемые условные знаки и обозначения:

- проектная граница публичного сервитута
- характеристическая точка границы публичного сервитута
- номер характеристической точки границы публичного сервитута
- граница муниципального образования
- граница кадастрового квартала
- граница земельного участка, сведения о которой имеются в ЕГРН
- магистральный нефтепровод

63:23:1202001
63:23:0000000:5281(2)
63:23:010101:37
Самарская
область

- номер кадастрового квартала
- кадастровый номер земельного участка
- кадастровый номер инженерного сооружения
- наименование административно-территориальных образований




Кадастровый инженер
Подпись О.Н. Иванова / Дата "13" "06" 2024 г.

Место для отписки (при наличии), составившего описание местоположения границ объекта

Масштаб 1:3000

СХЕМА РАСПОЛОЖЕНИЯ ГРАНИЦ ПУБЛИЧНОГО СЕРВИТУТА

Публичный сервитут в отношении земель и земельных участков в целях эксплуатации магистрального нефтепровода
федерального значения "Магистральный нефтепровод "Бавлы-Куйбышев" (участок 214,5км-168,5км)

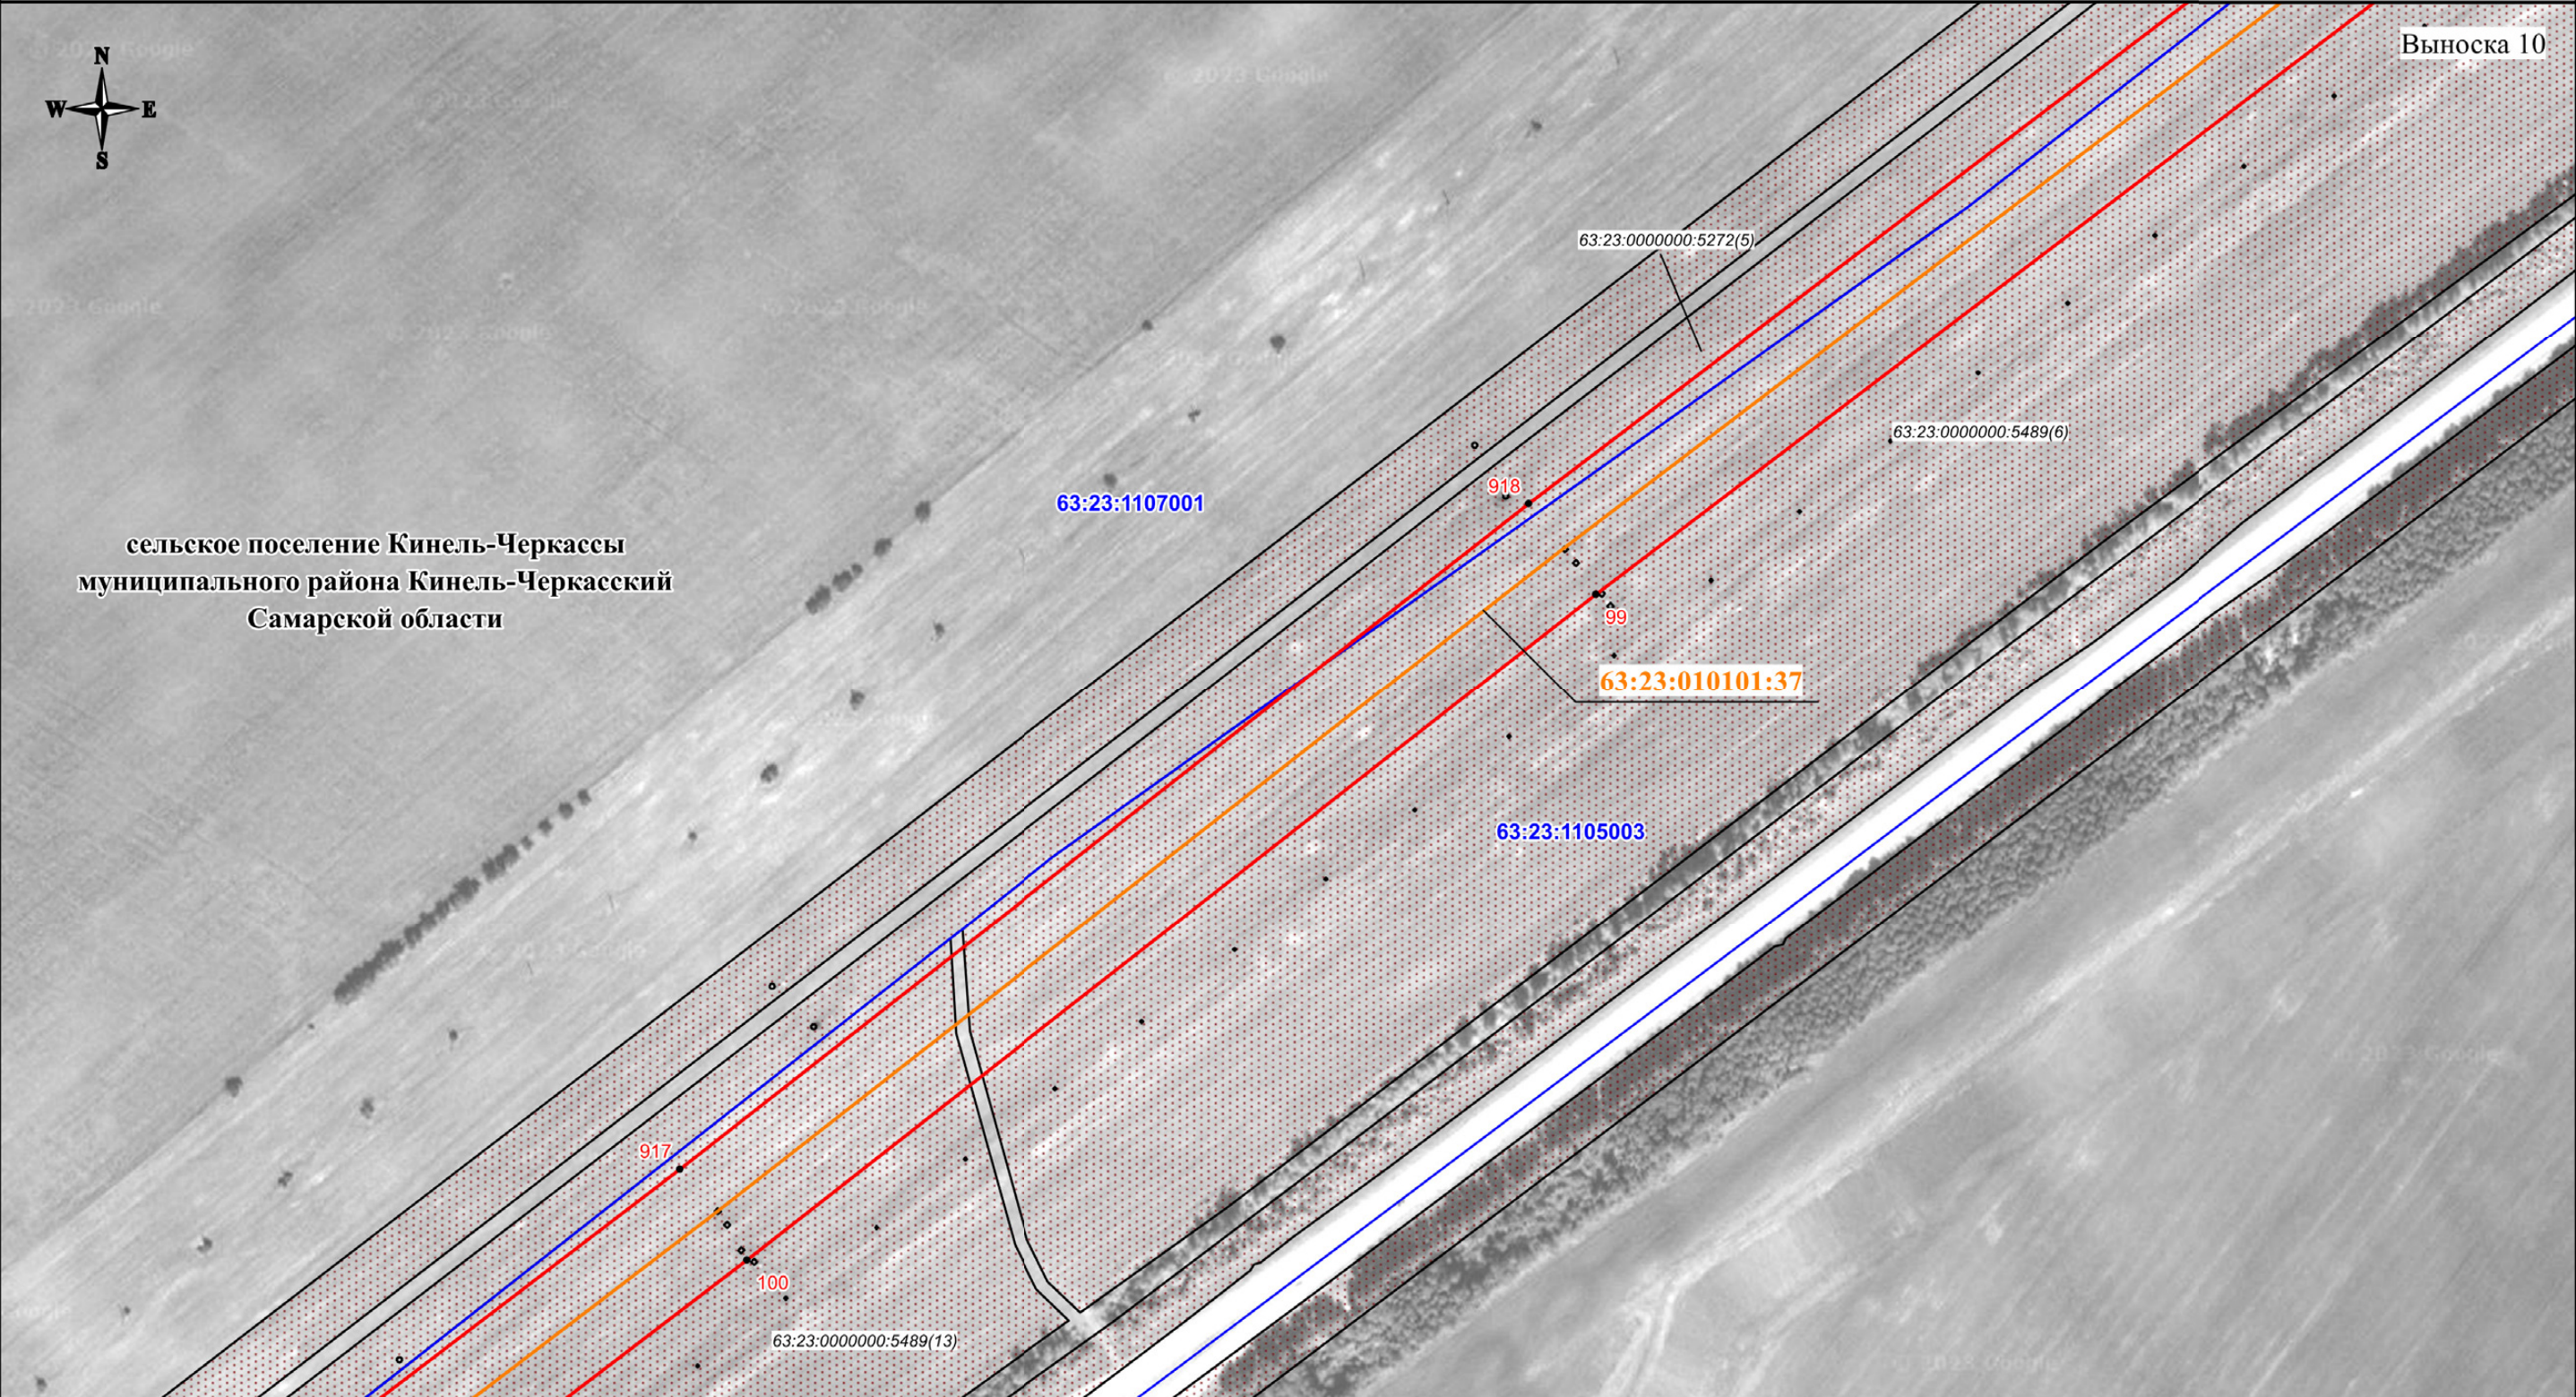

Используемые условные знаки и обозначения:

- проектная граница публичного сервитута
- характеристическая точка границы публичного сервитута
- номер характеристической точки границы публичного сервитута
- граница муниципального образования
- граница кадастрового квартала
- граница земельного участка, сведения о которой имеются в ЕГРН
- магистральный нефтепровод

63:23:1202001
63:23:0000000:5281(2)
63:23:010101:37
Самарская
область

- номер кадастрового квартала
- кадастровый номер земельного участка
- кадастровый номер инженерного сооружения
- наименование административно-территориальных образований

Кадастровый инженер


Подпись О.Н. Иванова/ Дата "13" "06" 2024 г.

Место для отпечатка (при наличии), составившего описание местоположения границ объекта

Масштаб 1:3000

СХЕМА РАСПОЛОЖЕНИЯ ГРАНИЦ ПУБЛИЧНОГО СЕРВИТУТА

Публичный сервитут в отношении земель и земельных участков в целях эксплуатации магистрального нефтепровода
федерального значения "Магистральный нефтепровод "Бавлы-Куйбышев" (участок 214,5км-168,5км)

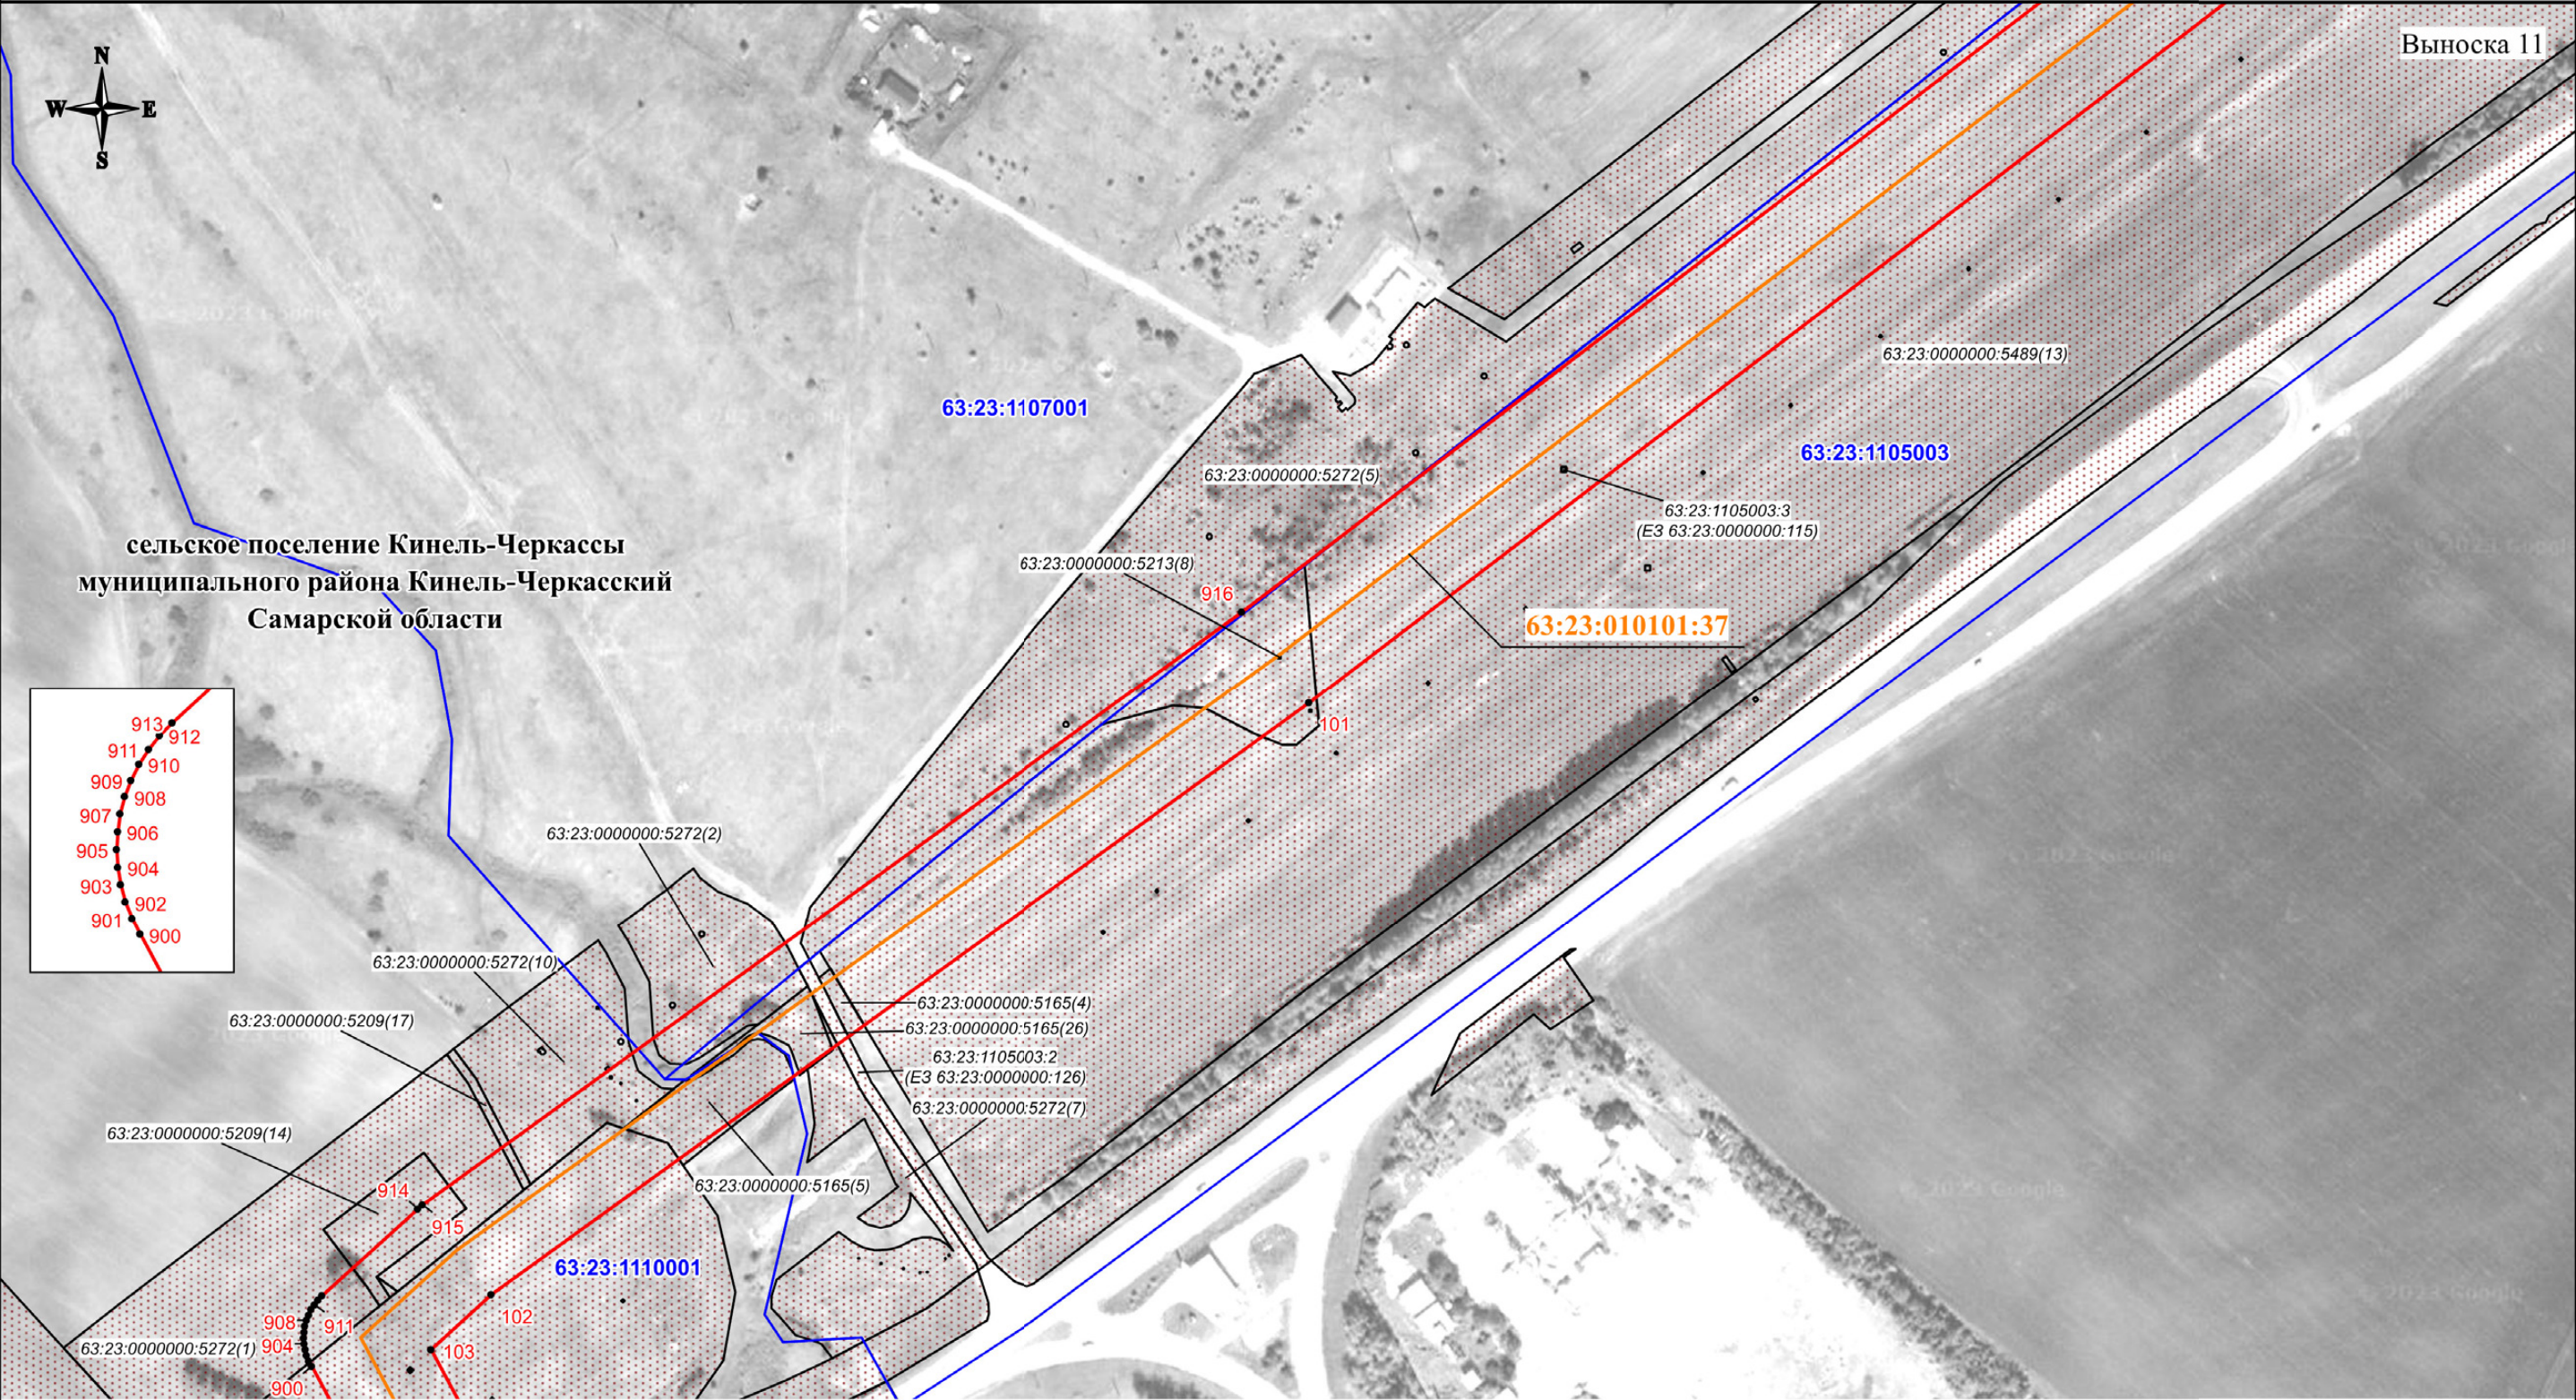

- Используемые условные знаки и обозначения:**
- проектная граница публичного сервитута
 - характерная точка границы публичного сервитута
 - номер характерной точки границы публичного сервитута
 - граница муниципального образования
 - граница кадастрового квартала
 - граница земельного участка, сведения о которой имеются в ЕГРН
 - магистральный нефтепровод

63:23:1202001
63:23:0000000:5281(2)
63:23:010101:37
Самарская область


- номер кадастрового квартала
- кадастровый номер земельного участка
- кадастровый номер инженерного сооружения
- наименование административно-территориальных образований

Кадастровый инженер
Подпись: [Подпись] / О.Н. Иванова / Дата "13" "06" 2024 г.
Место для отписки (при наличии), составившего описание местоположения границ объекта

Масштаб 1:3000

СХЕМА РАСПОЛОЖЕНИЯ ГРАНИЦ ПУБЛИЧНОГО СЕРВИТУТА

Публичный сервитут в отношении земель и земельных участков в целях эксплуатации магистрального нефтепровода
федерального значения "Магистральный нефтепровод "Бавлы-Куйбышев" (участок 214,5км-168,5км)

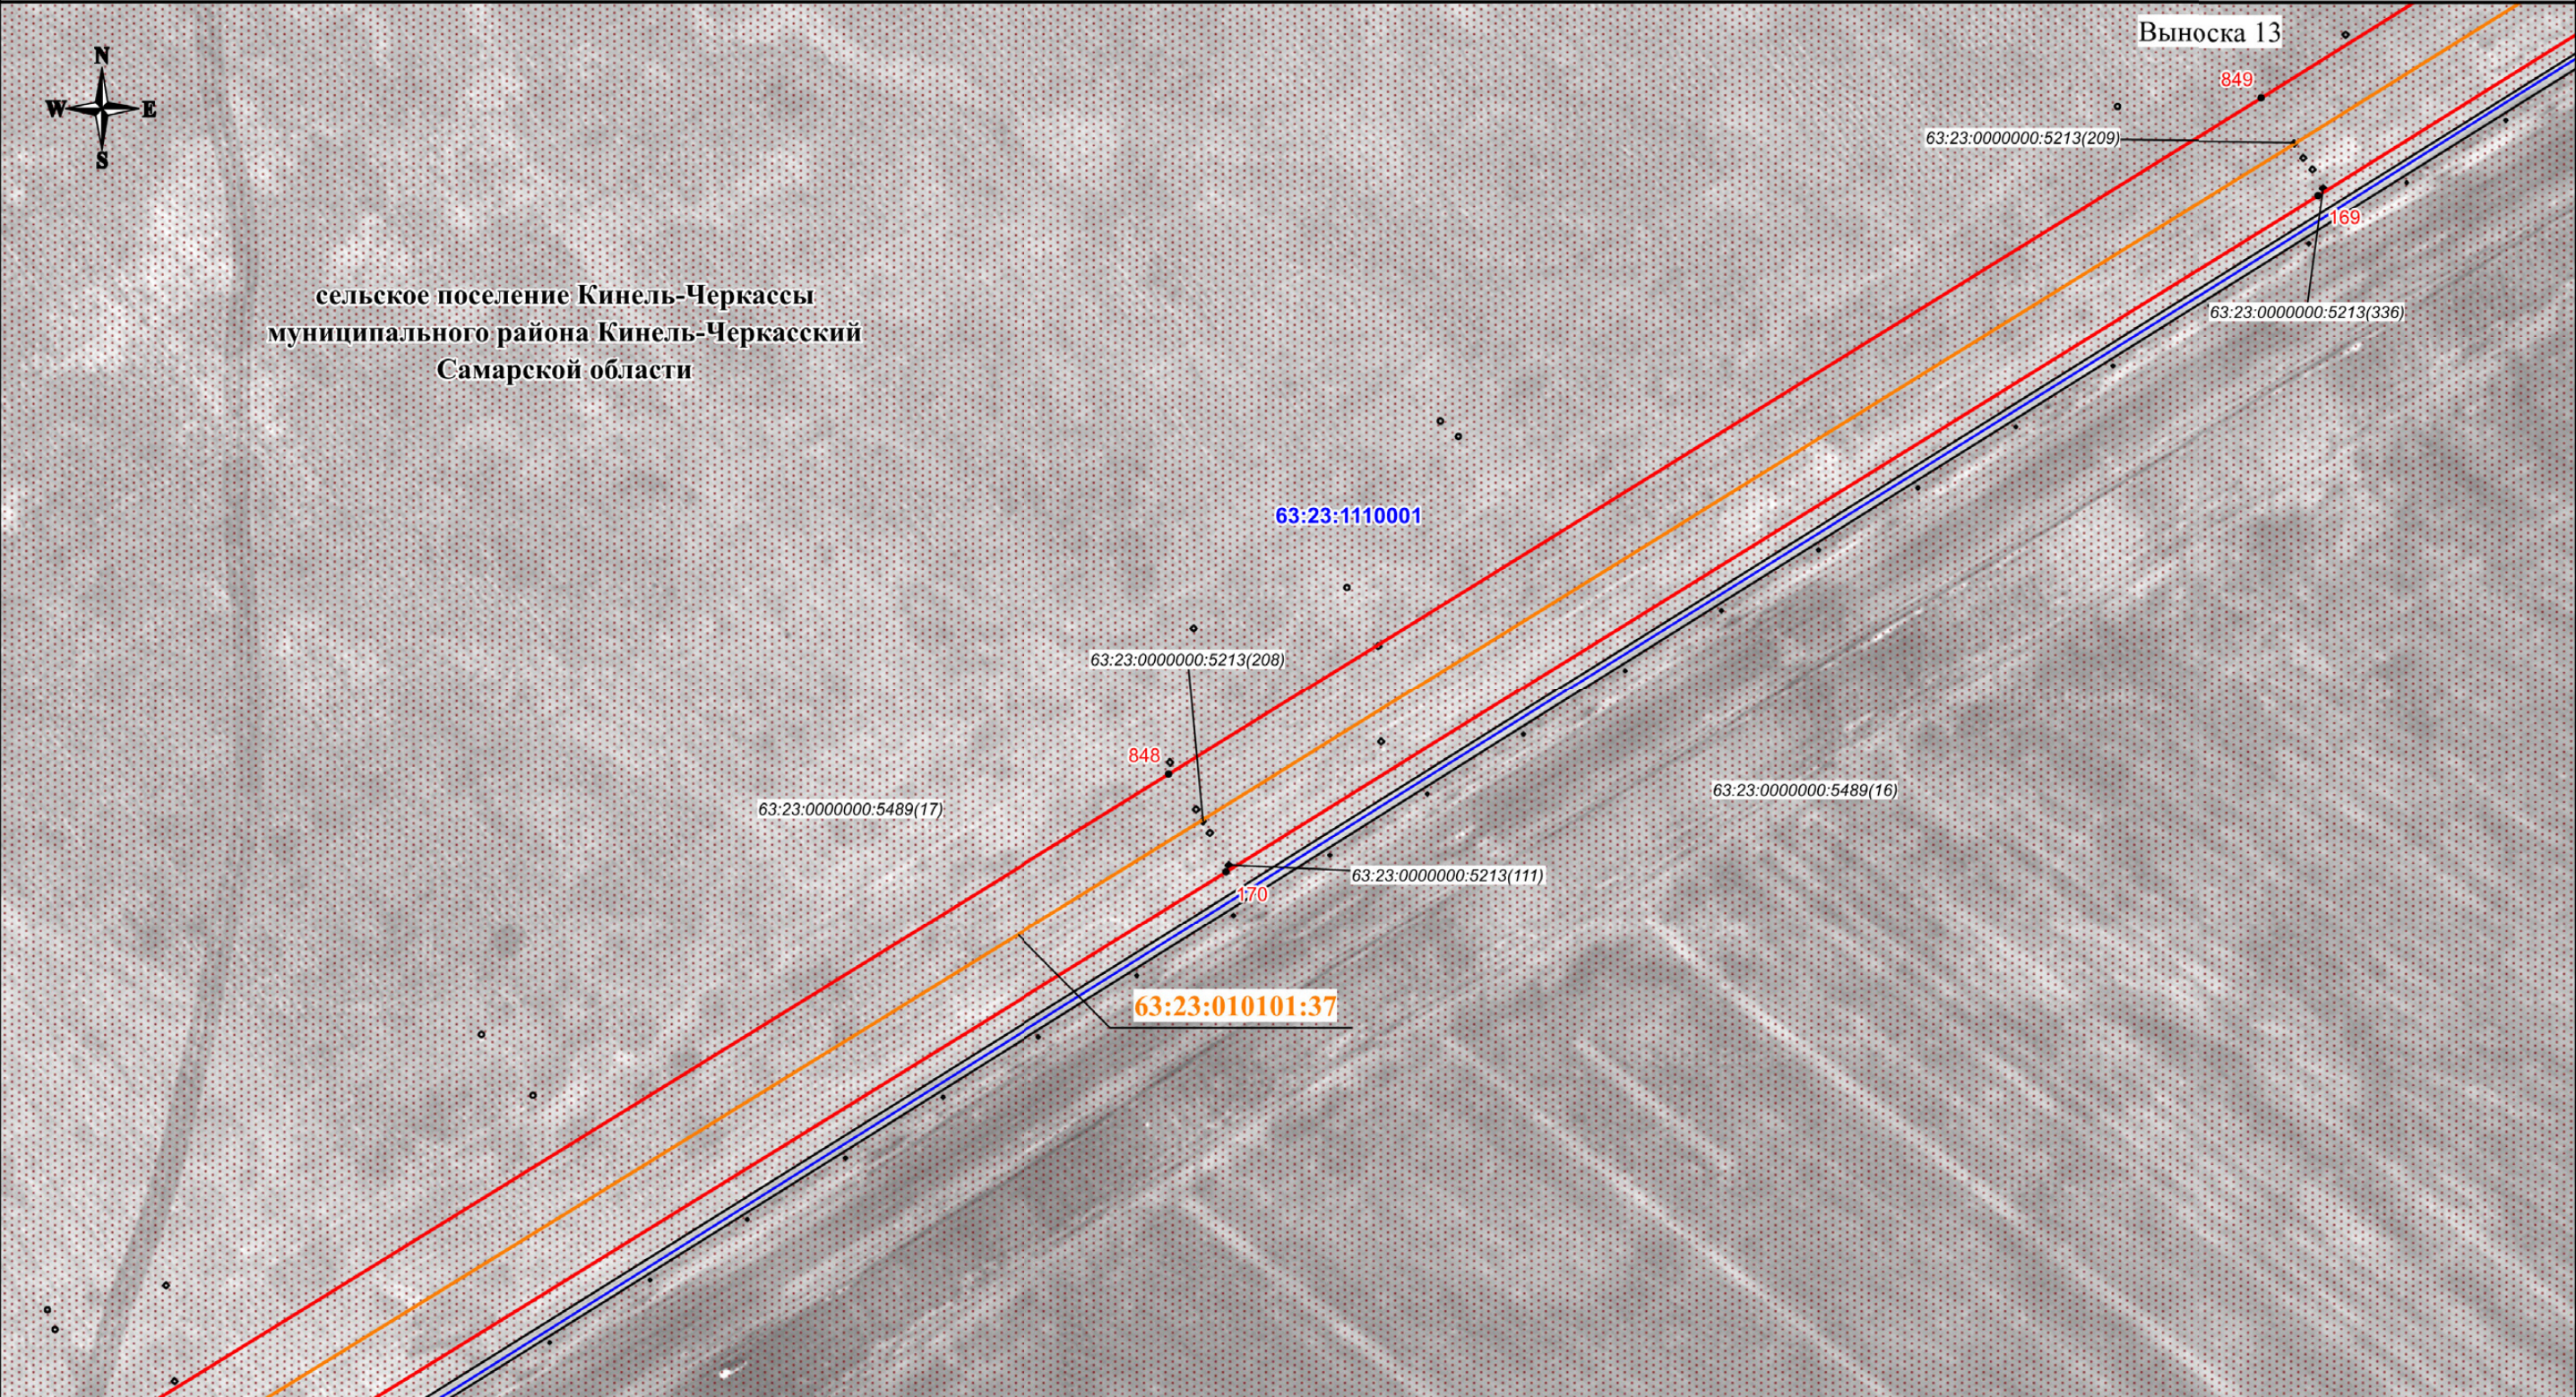

Используемые условные знаки и обозначения:

- проектная граница публичного сервитута
- характерная точка границы публичного сервитута
- номер характерной точки границы публичного сервитута
- граница муниципального образования
- граница кадастрового квартала
- граница земельного участка, сведения о которой имеются в ЕГРН
- магистральный нефтепровод

63:23:1202001
63:23:0000000:5281(2)
63:23:010101:37
Самарская область

- номер кадастрового квартала
- кадастровый номер земельного участка
- кадастровый номер инженерного сооружения
- наименование административно-территориальных образований


Кадастровый инженер
Подпись **О.Н. Иванова**/ Дата "**13**" "**06**" 2024 г.

Место для отпечатка (подпись) лица, составившего описание местоположения границ объекта

Масштаб 1:3000

СХЕМА РАСПОЛОЖЕНИЯ ГРАНИЦ ПУБЛИЧНОГО СЕРВИТУТА

Публичный сервитут в отношении земель и земельных участков в целях эксплуатации магистрального нефтепровода
федерального значения "Магистральный нефтепровод "Бавлы-Куйбышев" (участок 214,5км-168,5км)

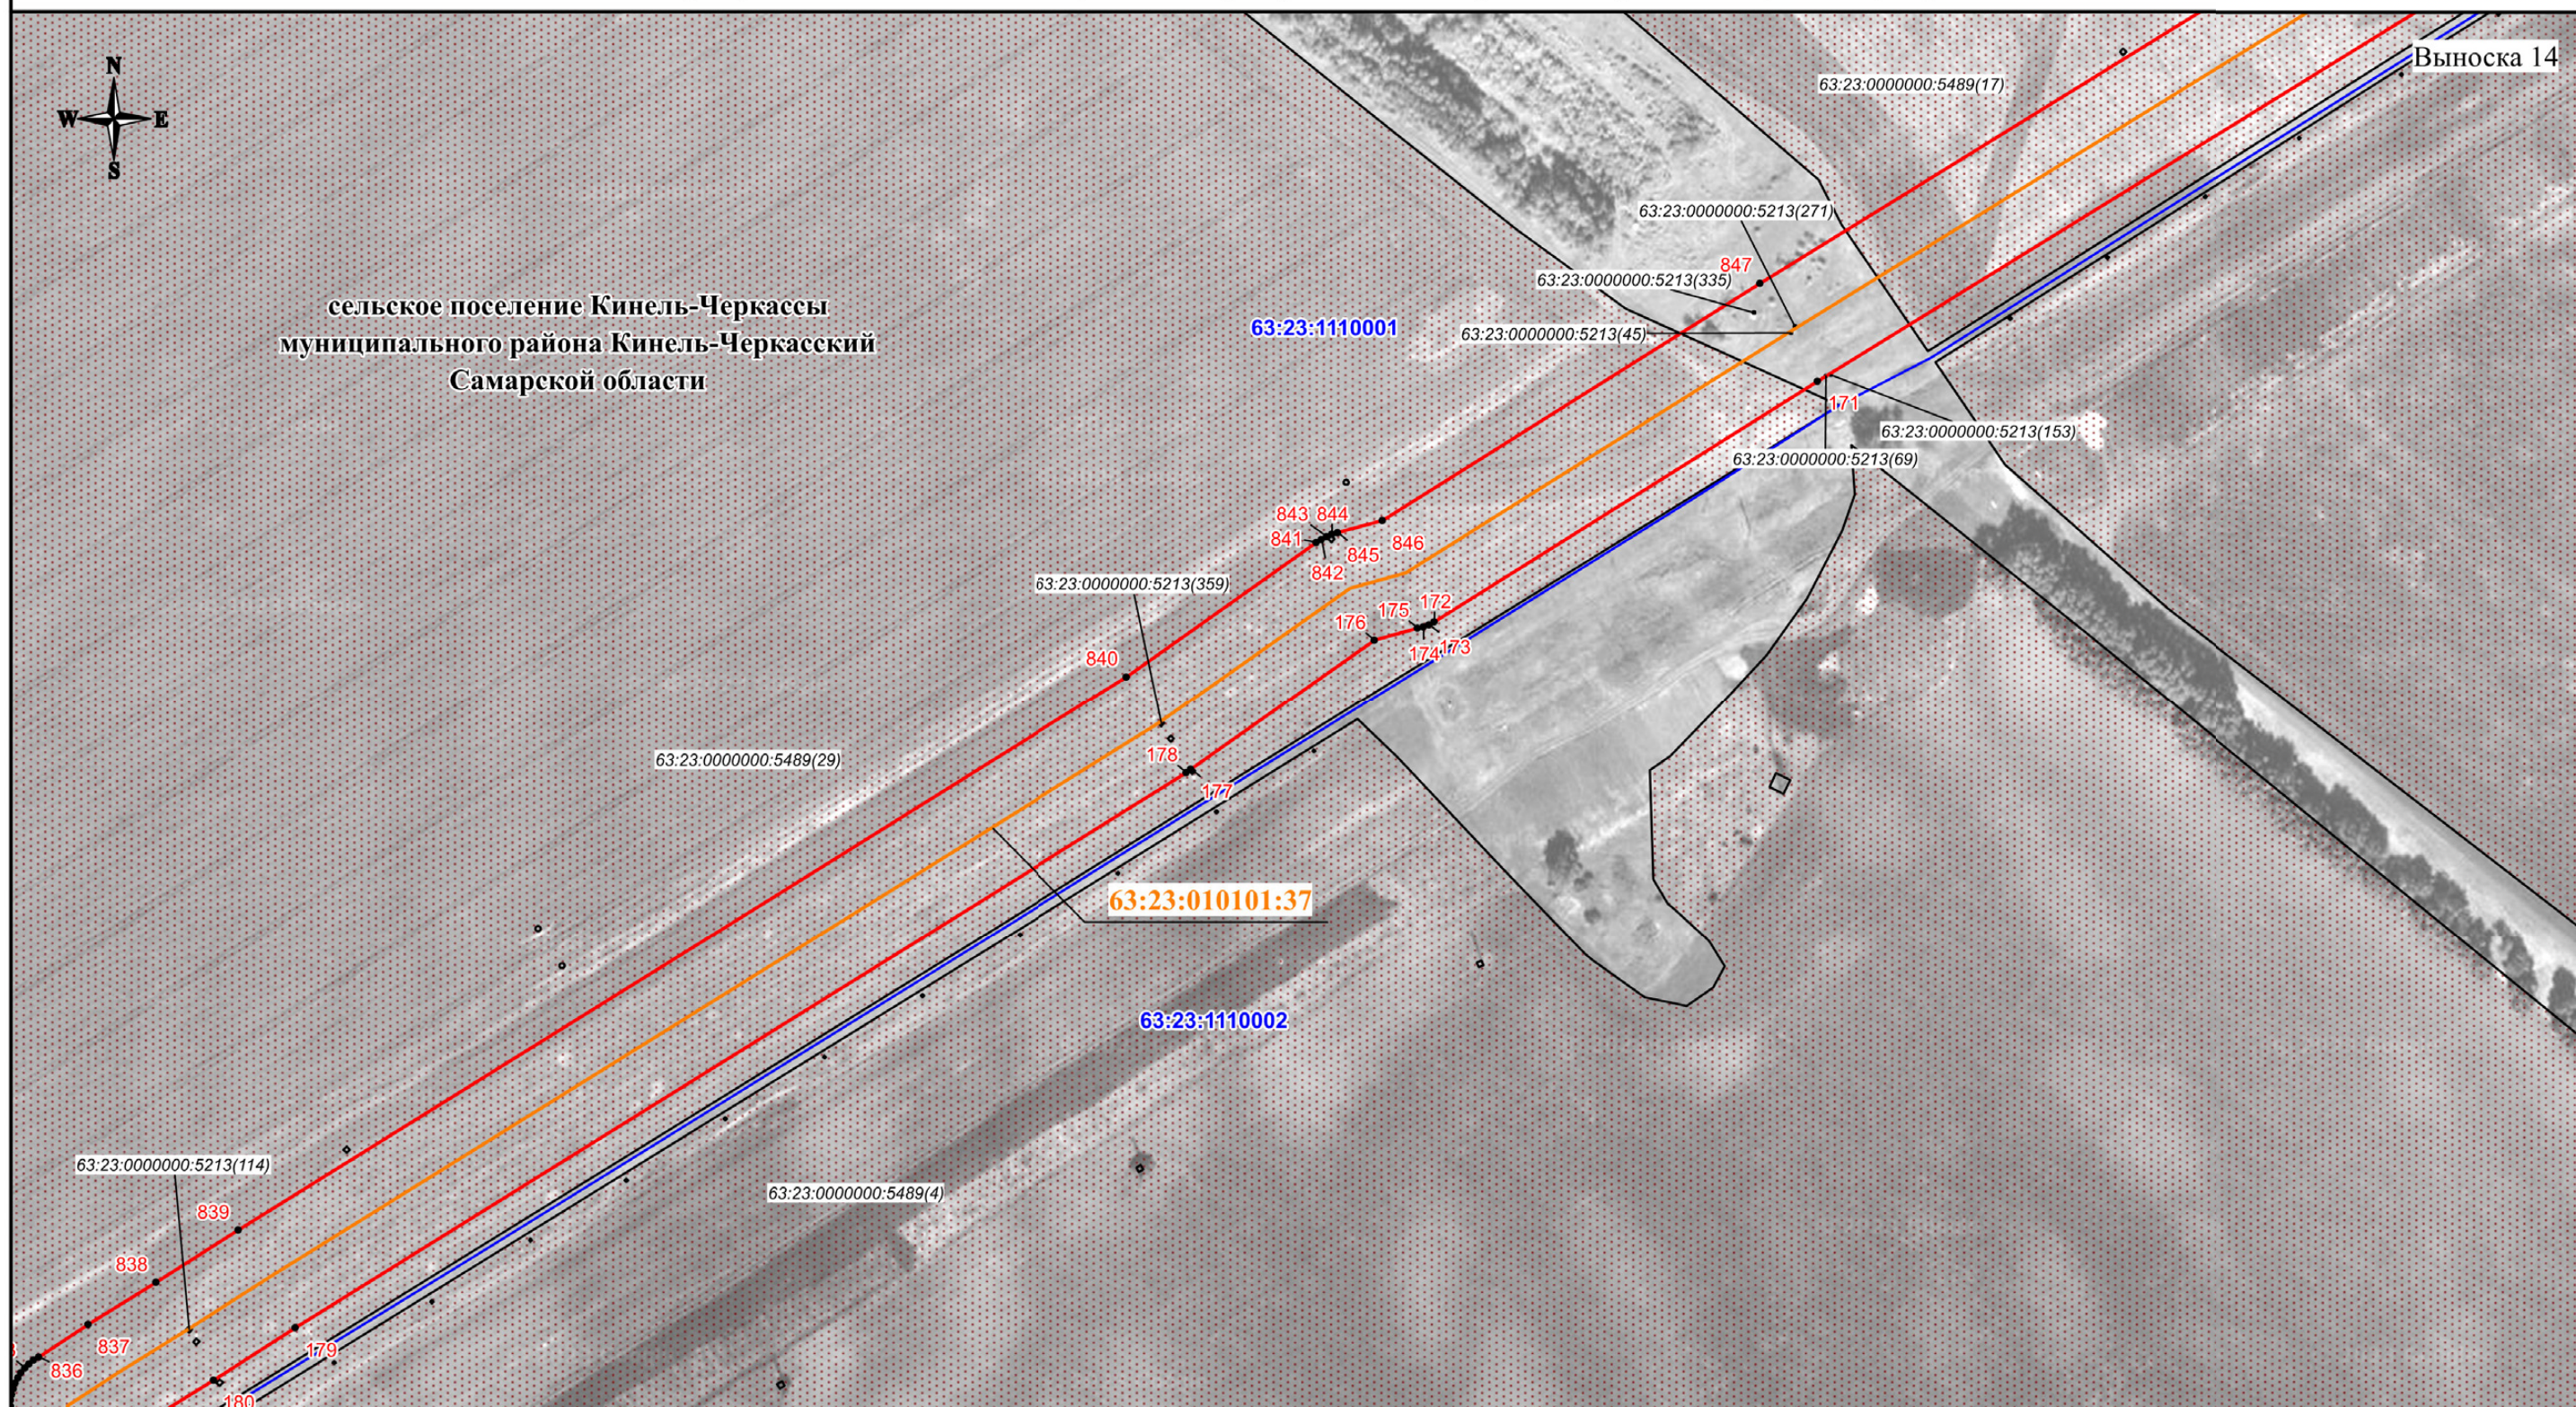

Используемые условные знаки и обозначения:

-  - проектная граница публичного сервитута
-  - характерная точка границы публичного сервитута
-  - номер характерной точки границы публичного сервитута
-  - граница муниципального образования
-  - граница кадастрового квартала
-  - граница земельного участка, сведения о которой имеются в ЕГРН
-  - магистральный нефтепровод

63:23:1202001
63:23:0000000:5281(2)

**Самарская
область**

- номер кадастрового квартала
- кадастровый номер земельного участка
- кадастровый номер инженерного сооружения
- наименование административно-территориальных образований

Кадастровый инженер


Подпись: О.Н. Иванова / Дата: "13" "06" 2024 г.

Место для оттиска печати (при наличии), лица, составившего описание местоположения границ объекта

Масштаб 1:3000

СХЕМА РАСПОЛОЖЕНИЯ ГРАНИЦ ПУБЛИЧНОГО СЕРВИТУТА

Публичный сервитут в отношении земель и земельных участков в целях эксплуатации магистрального нефтепровода
федерального значения "Магистральный нефтепровод "Бавлы-Куйбышев" (участок 214,5км-168,5км)

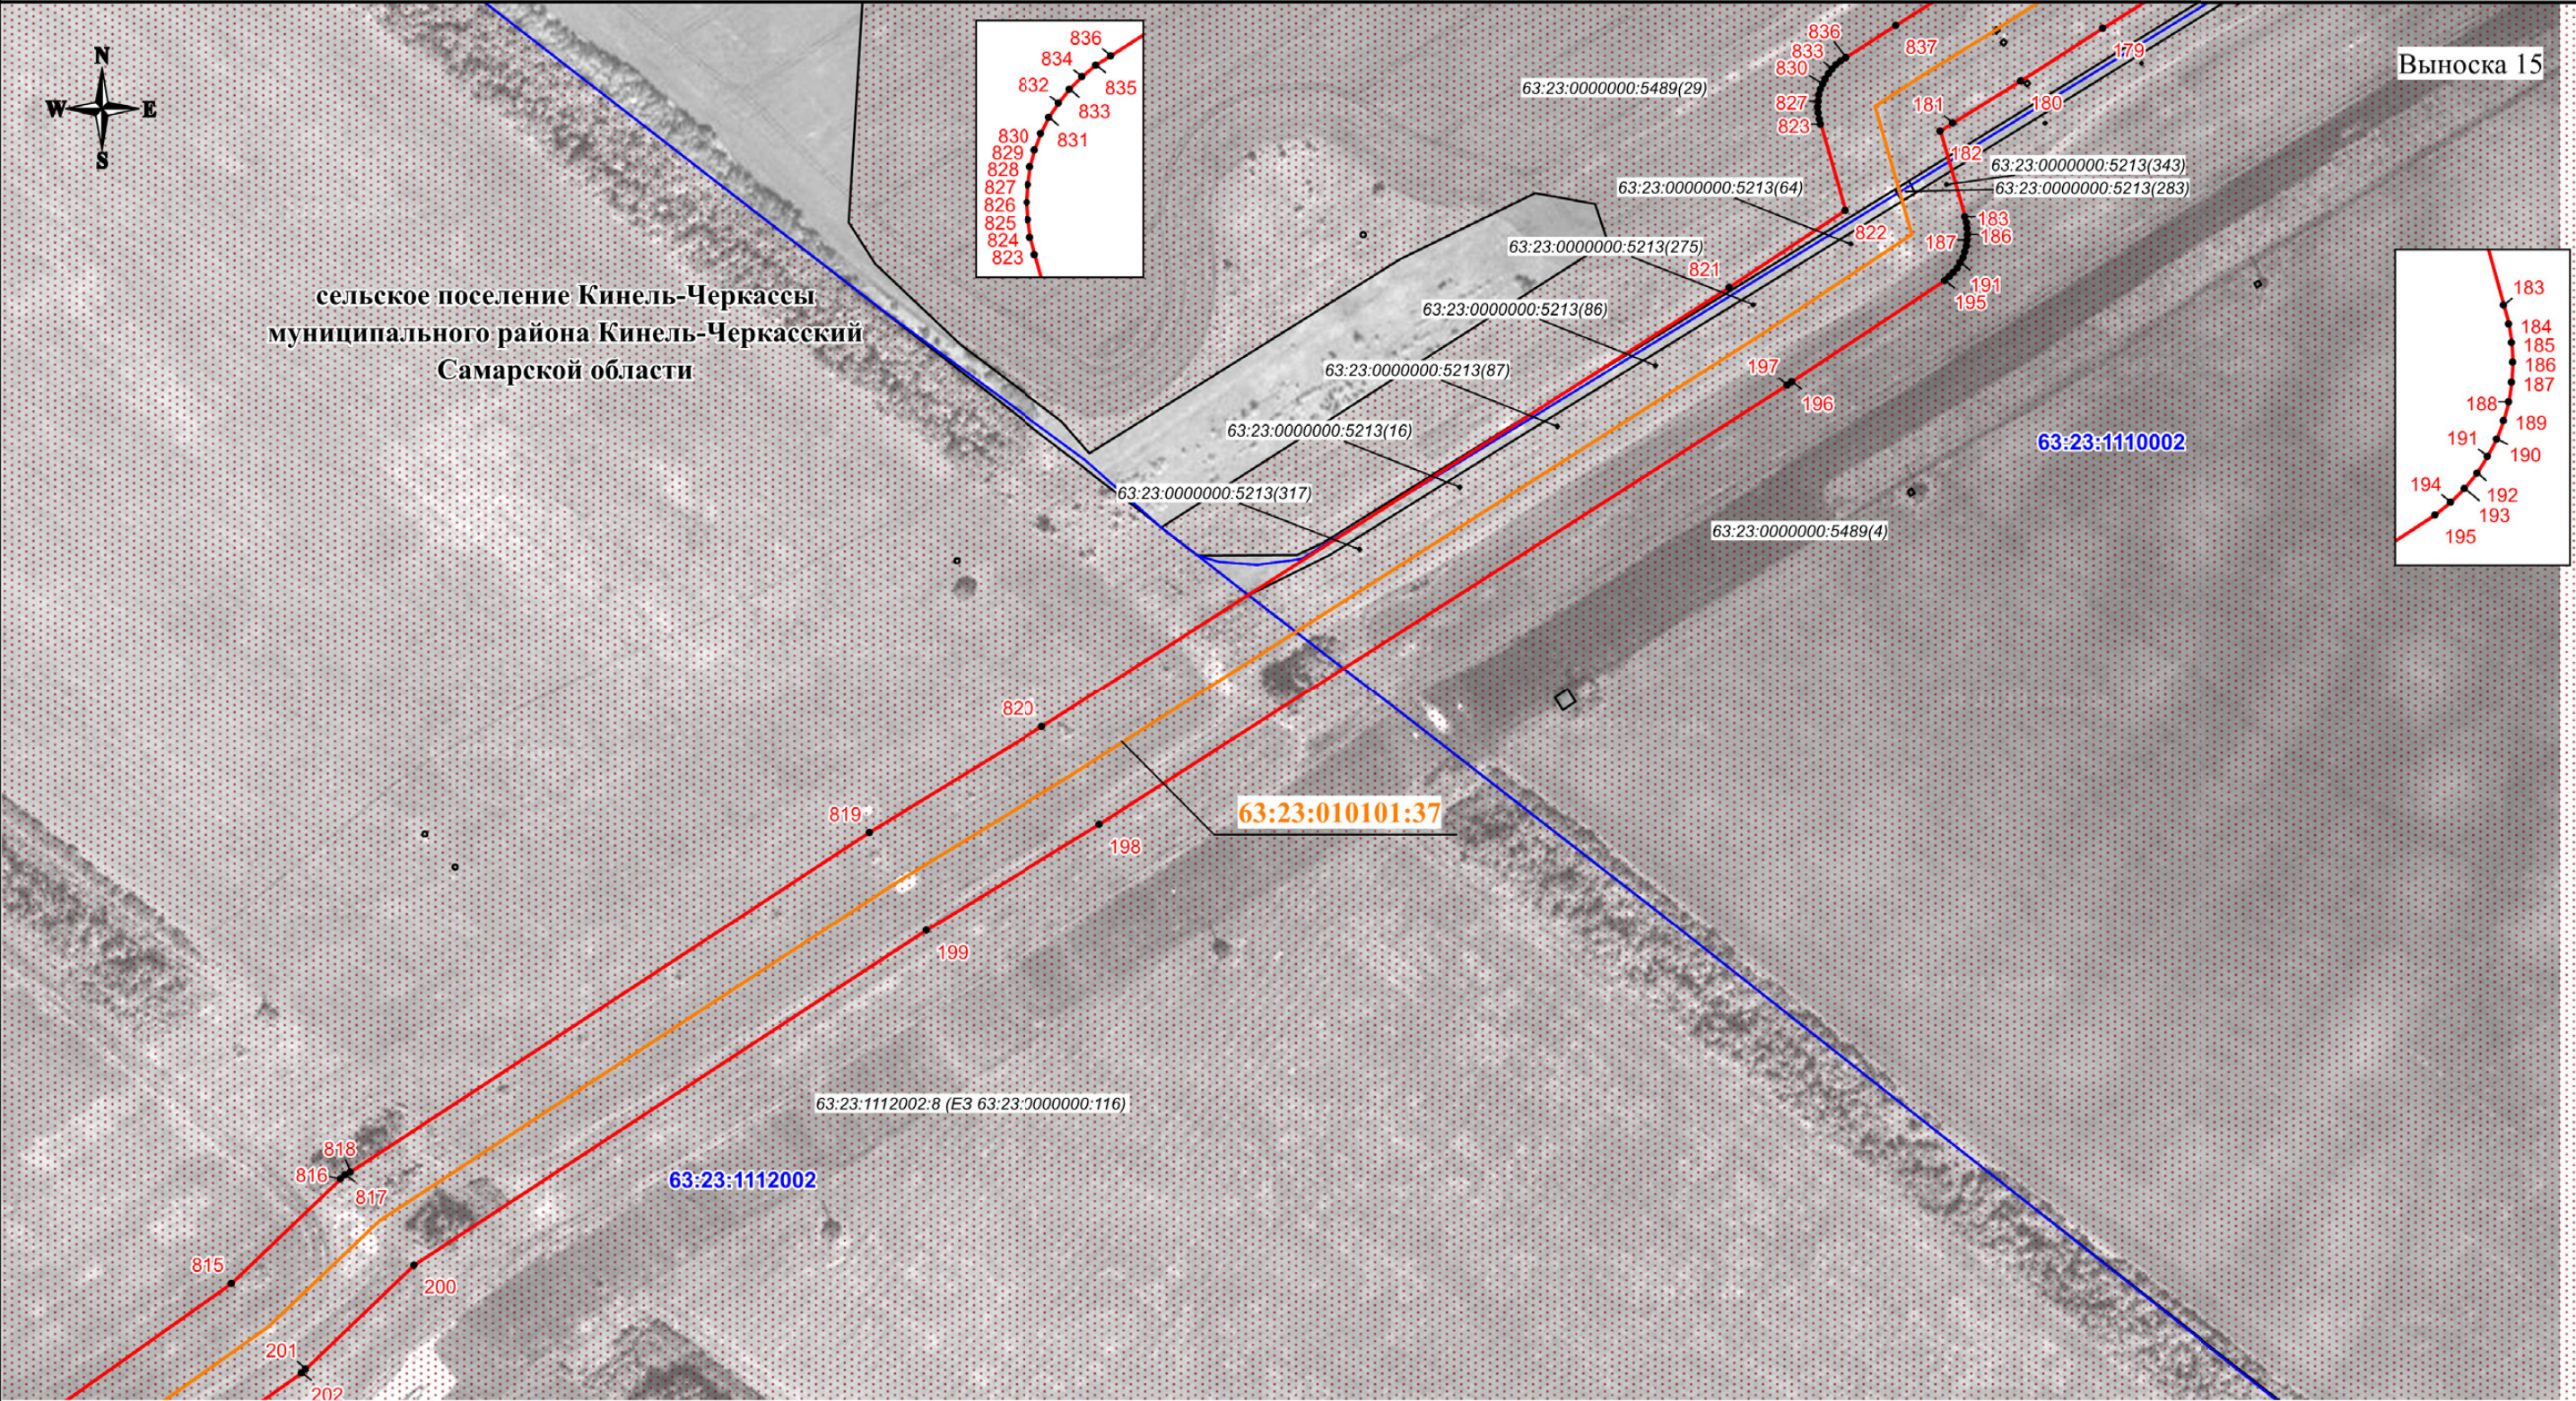

- Используемые условные знаки и обозначения:**
- проектная граница публичного сервитута
 - характеристическая точка границы публичного сервитута
 - номер характеристической точки границы публичного сервитута
 - граница муниципального образования
 - граница кадастрового квартала
 - граница земельного участка, сведения о которой имеются в ЕГРН
 - магистральный нефтепровод

63:23:1202001
63:23:0000000:5281(2)
63:23:010101:37
Самарская область

- номер кадастрового квартала
- кадастровый номер земельного участка
- кадастровый номер инженерного сооружения
- наименование административно-территориальных образований


Кадастровый инженер
Подпись  О.Н. Иванова/ Дата "13" "06" 2024 г.

Место для отложения (примечания, составившего описание местоположения границ объекта)

Масштаб 1:3000

СХЕМА РАСПОЛОЖЕНИЯ ГРАНИЦ ПУБЛИЧНОГО СЕРВИТУТА

Публичный сервитут в отношении земель и земельных участков в целях эксплуатации магистрального нефтепровода
федерального значения "Магистральный нефтепровод "Бавлы-Куйбышев" (участок 214,5км-168,5км)

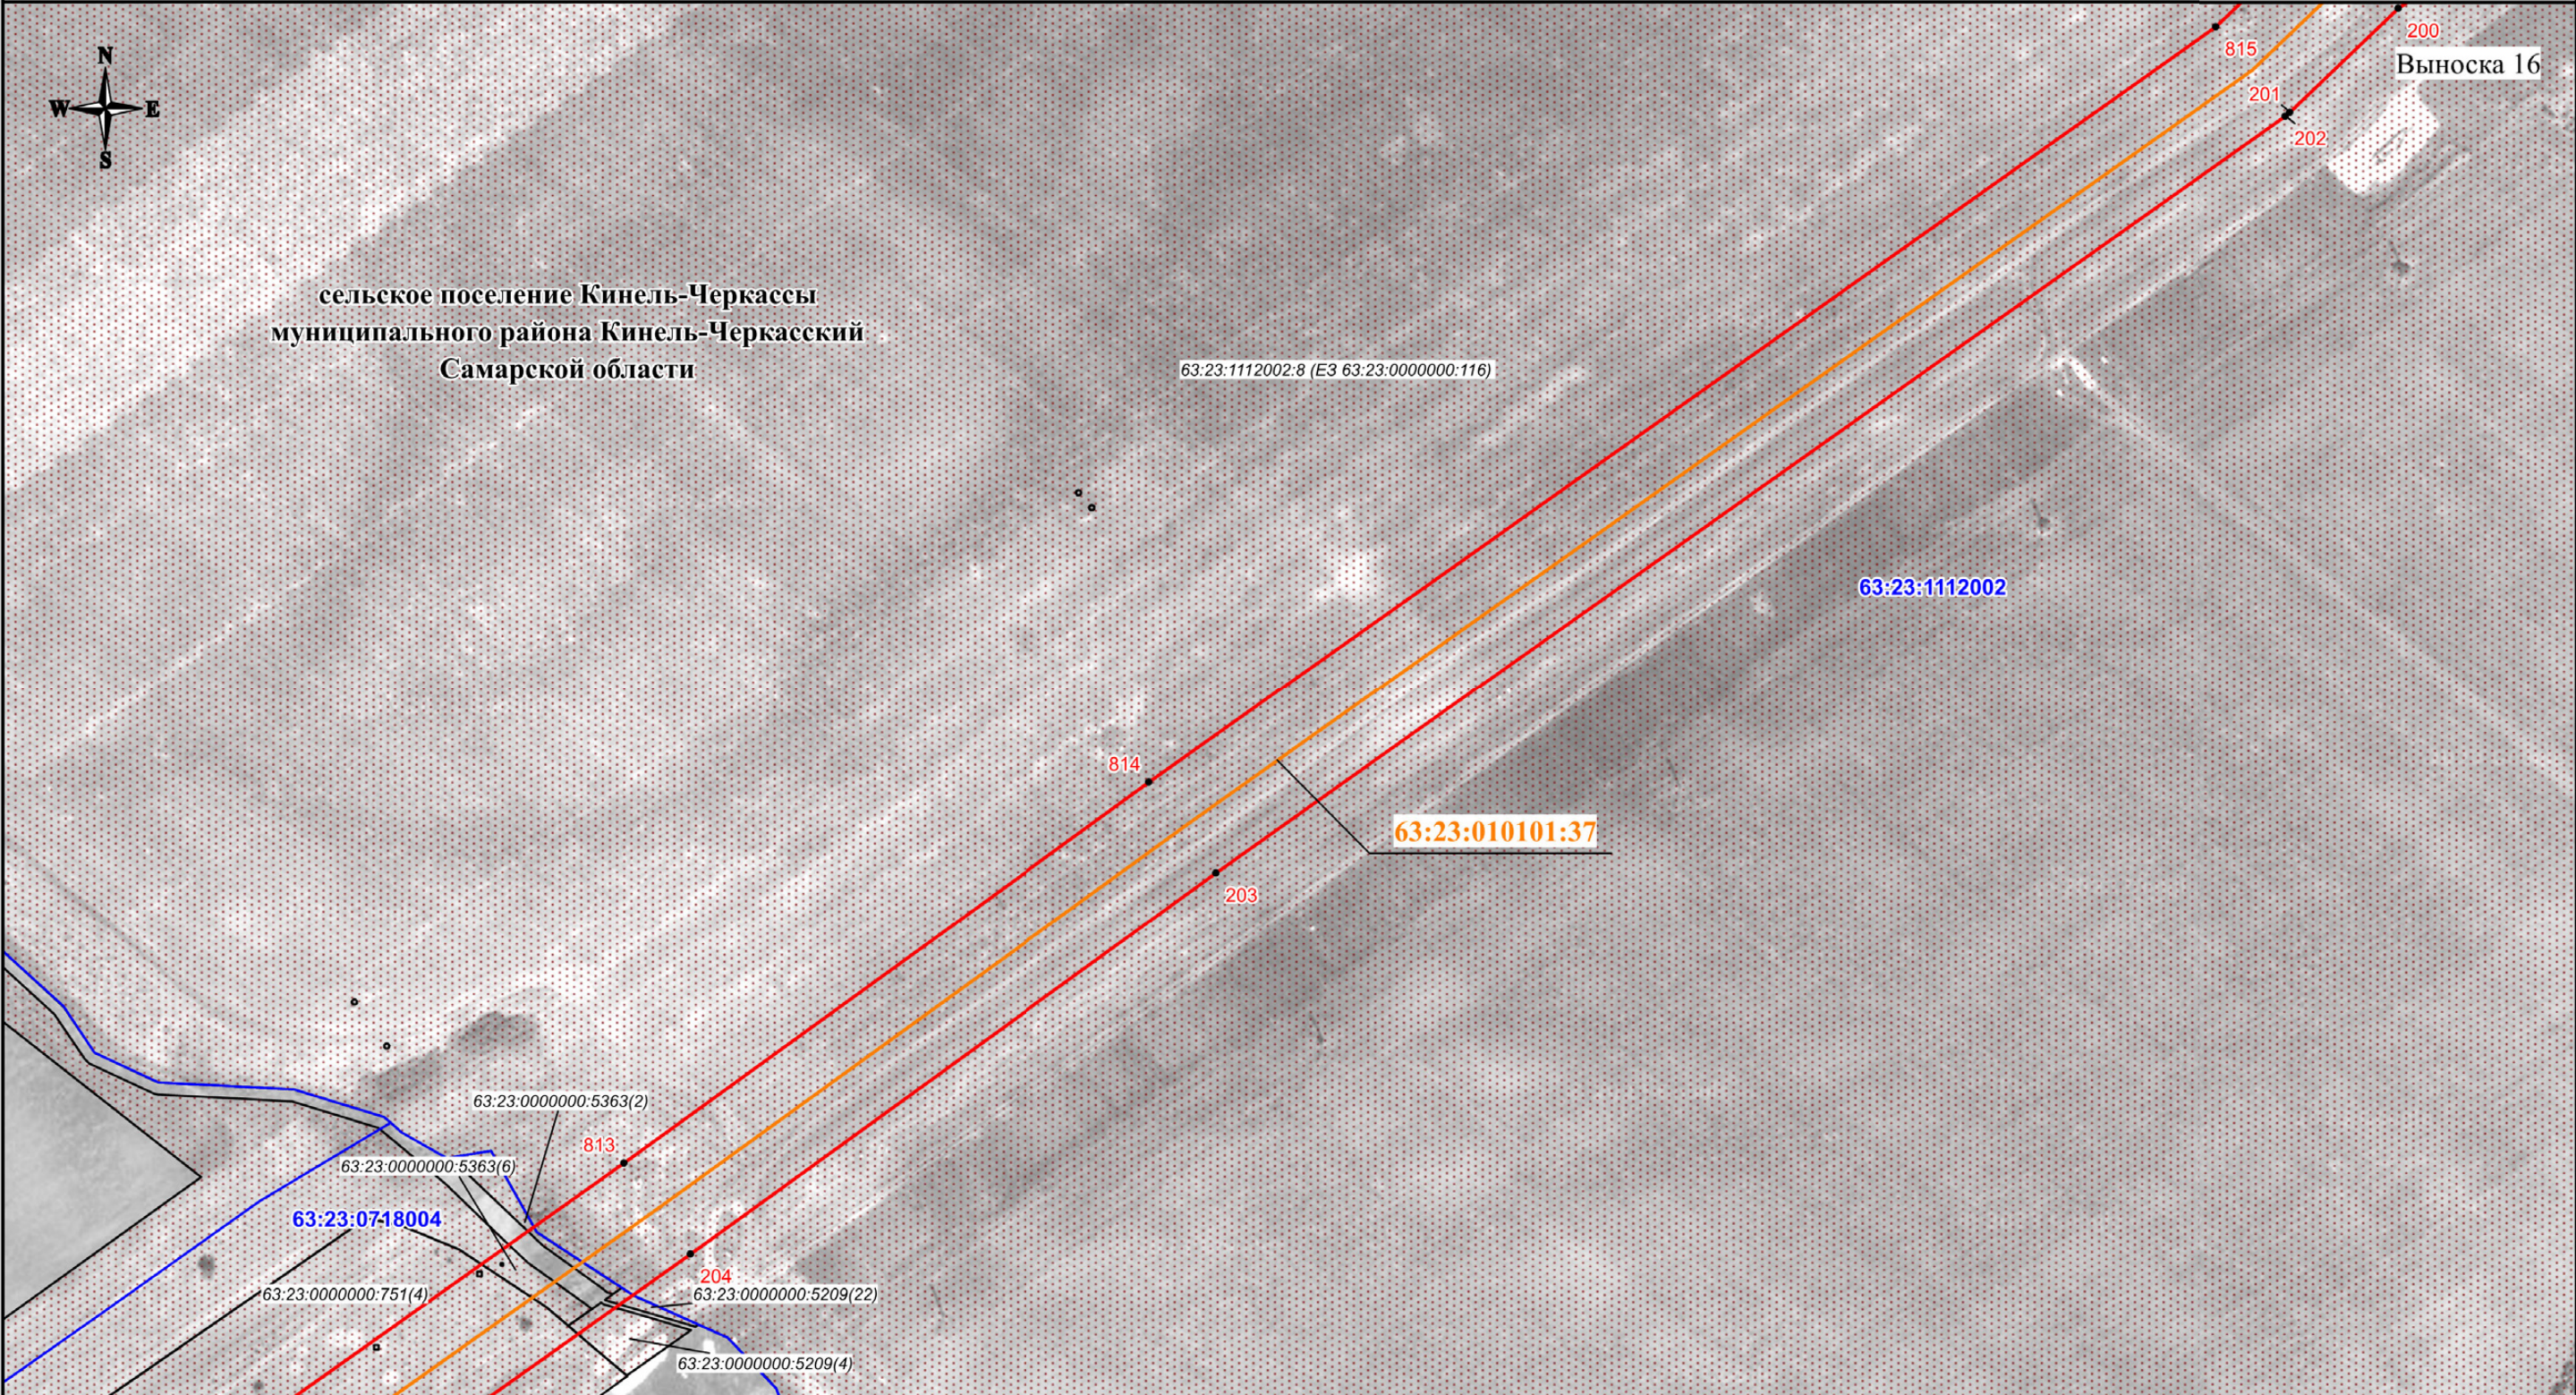

Используемые условные знаки и обозначения:

- проектная граница публичного сервитута
- характерная точка границы публичного сервитута
- номер характерной точки границы публичного сервитута
- граница муниципального образования
- граница кадастрового квартала
- граница земельного участка, сведения о которой имеются в ЕГРН
- магистральный нефтепровод

63:23:1202001
63:23:0000000:5281(2)
63:23:010101:37
Самарская
область

- номер кадастрового квартала
- кадастровый номер земельного участка
- кадастровый номер инженерного сооружения
- наименование административно-территориальных образований




Кадастровый инженер
Подпись Иванова Дата " 13 " 06 2024 г.

Место для отрисовки печати (при наличии), составившего описание местоположения границ объекта

Масштаб 1:3000

СХЕМА РАСПОЛОЖЕНИЯ ГРАНИЦ ПУБЛИЧНОГО СЕРВИТУТА

Публичный сервитут в отношении земель и земельных участков в целях эксплуатации магистрального нефтепровода федерального значения "Магистральный нефтепровод "Бавлы-Куйбышев" (участок 214,5км-168,5км)

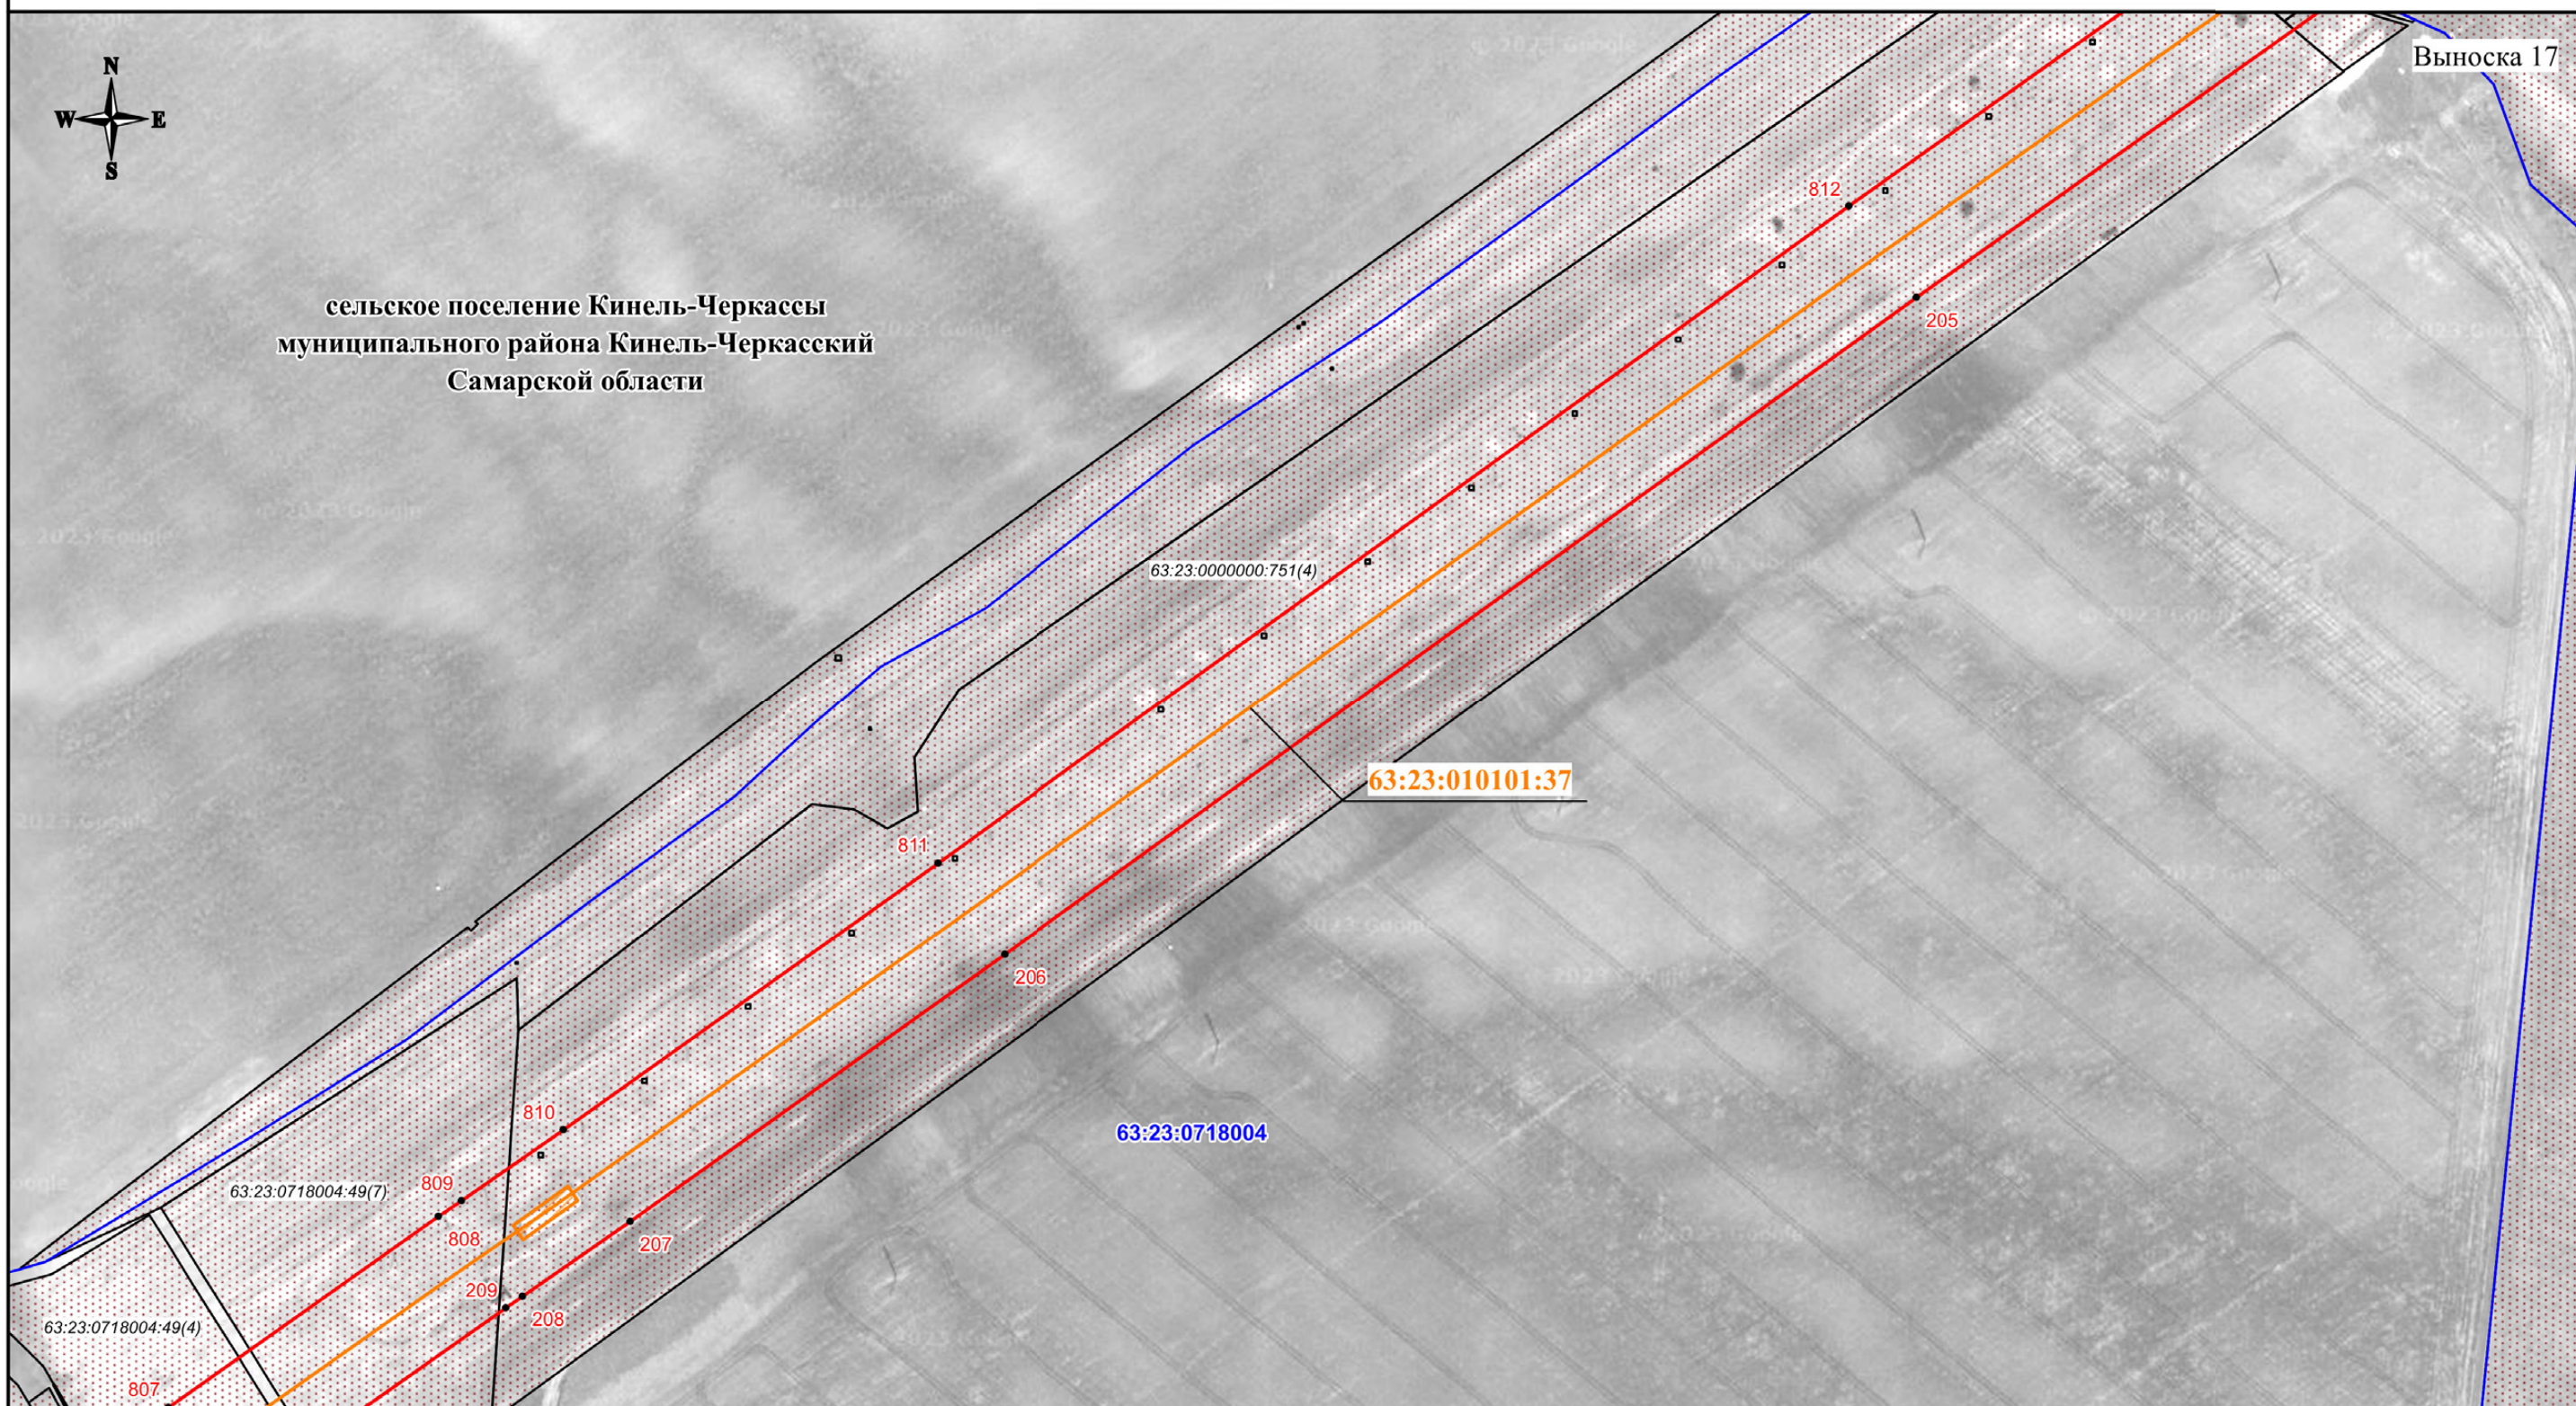

Используемые условные знаки и обозначения:

-  - просятная граница публичного сервитута
-  - характерная точка границы публичного сервитута
-  - номер характерной точки границы публичного сервитута
-  - граница муниципального образования
-  - граница кадастрового квартала
-  - граница земельного участка, сведения о которой имеются в ЕГРН
-  - магистральный нефтепровод

63:23:1202001
63:23:0000000:5281(2)

63:23:010101:37

**Самарская
область**

- номер кадастрового квартала
- кадастровый номер земельного участка
- кадастровый номер инженерного сооружения
- наименование административно-территориальных образований

Кадастровый инженер


Подпись 21-11-26 О.Н. Иванова/ Дата "13" "06" 2024 г.

Место для отписки печати (при наличии штампа, составившего описание местоположения границ объекта)

Масштаб 1:3000

СХЕМА РАСПОЛОЖЕНИЯ ГРАНИЦ ПУБЛИЧНОГО СЕРВИТУТА
--

Публичный сервитут в отношении земель и земельных участков в целях эксплуатации магистрального нефтепровода федерального значения "Магистральный нефтепровод "Бавлы-Куйбышев" (участок 214,5км-168,5км)
--

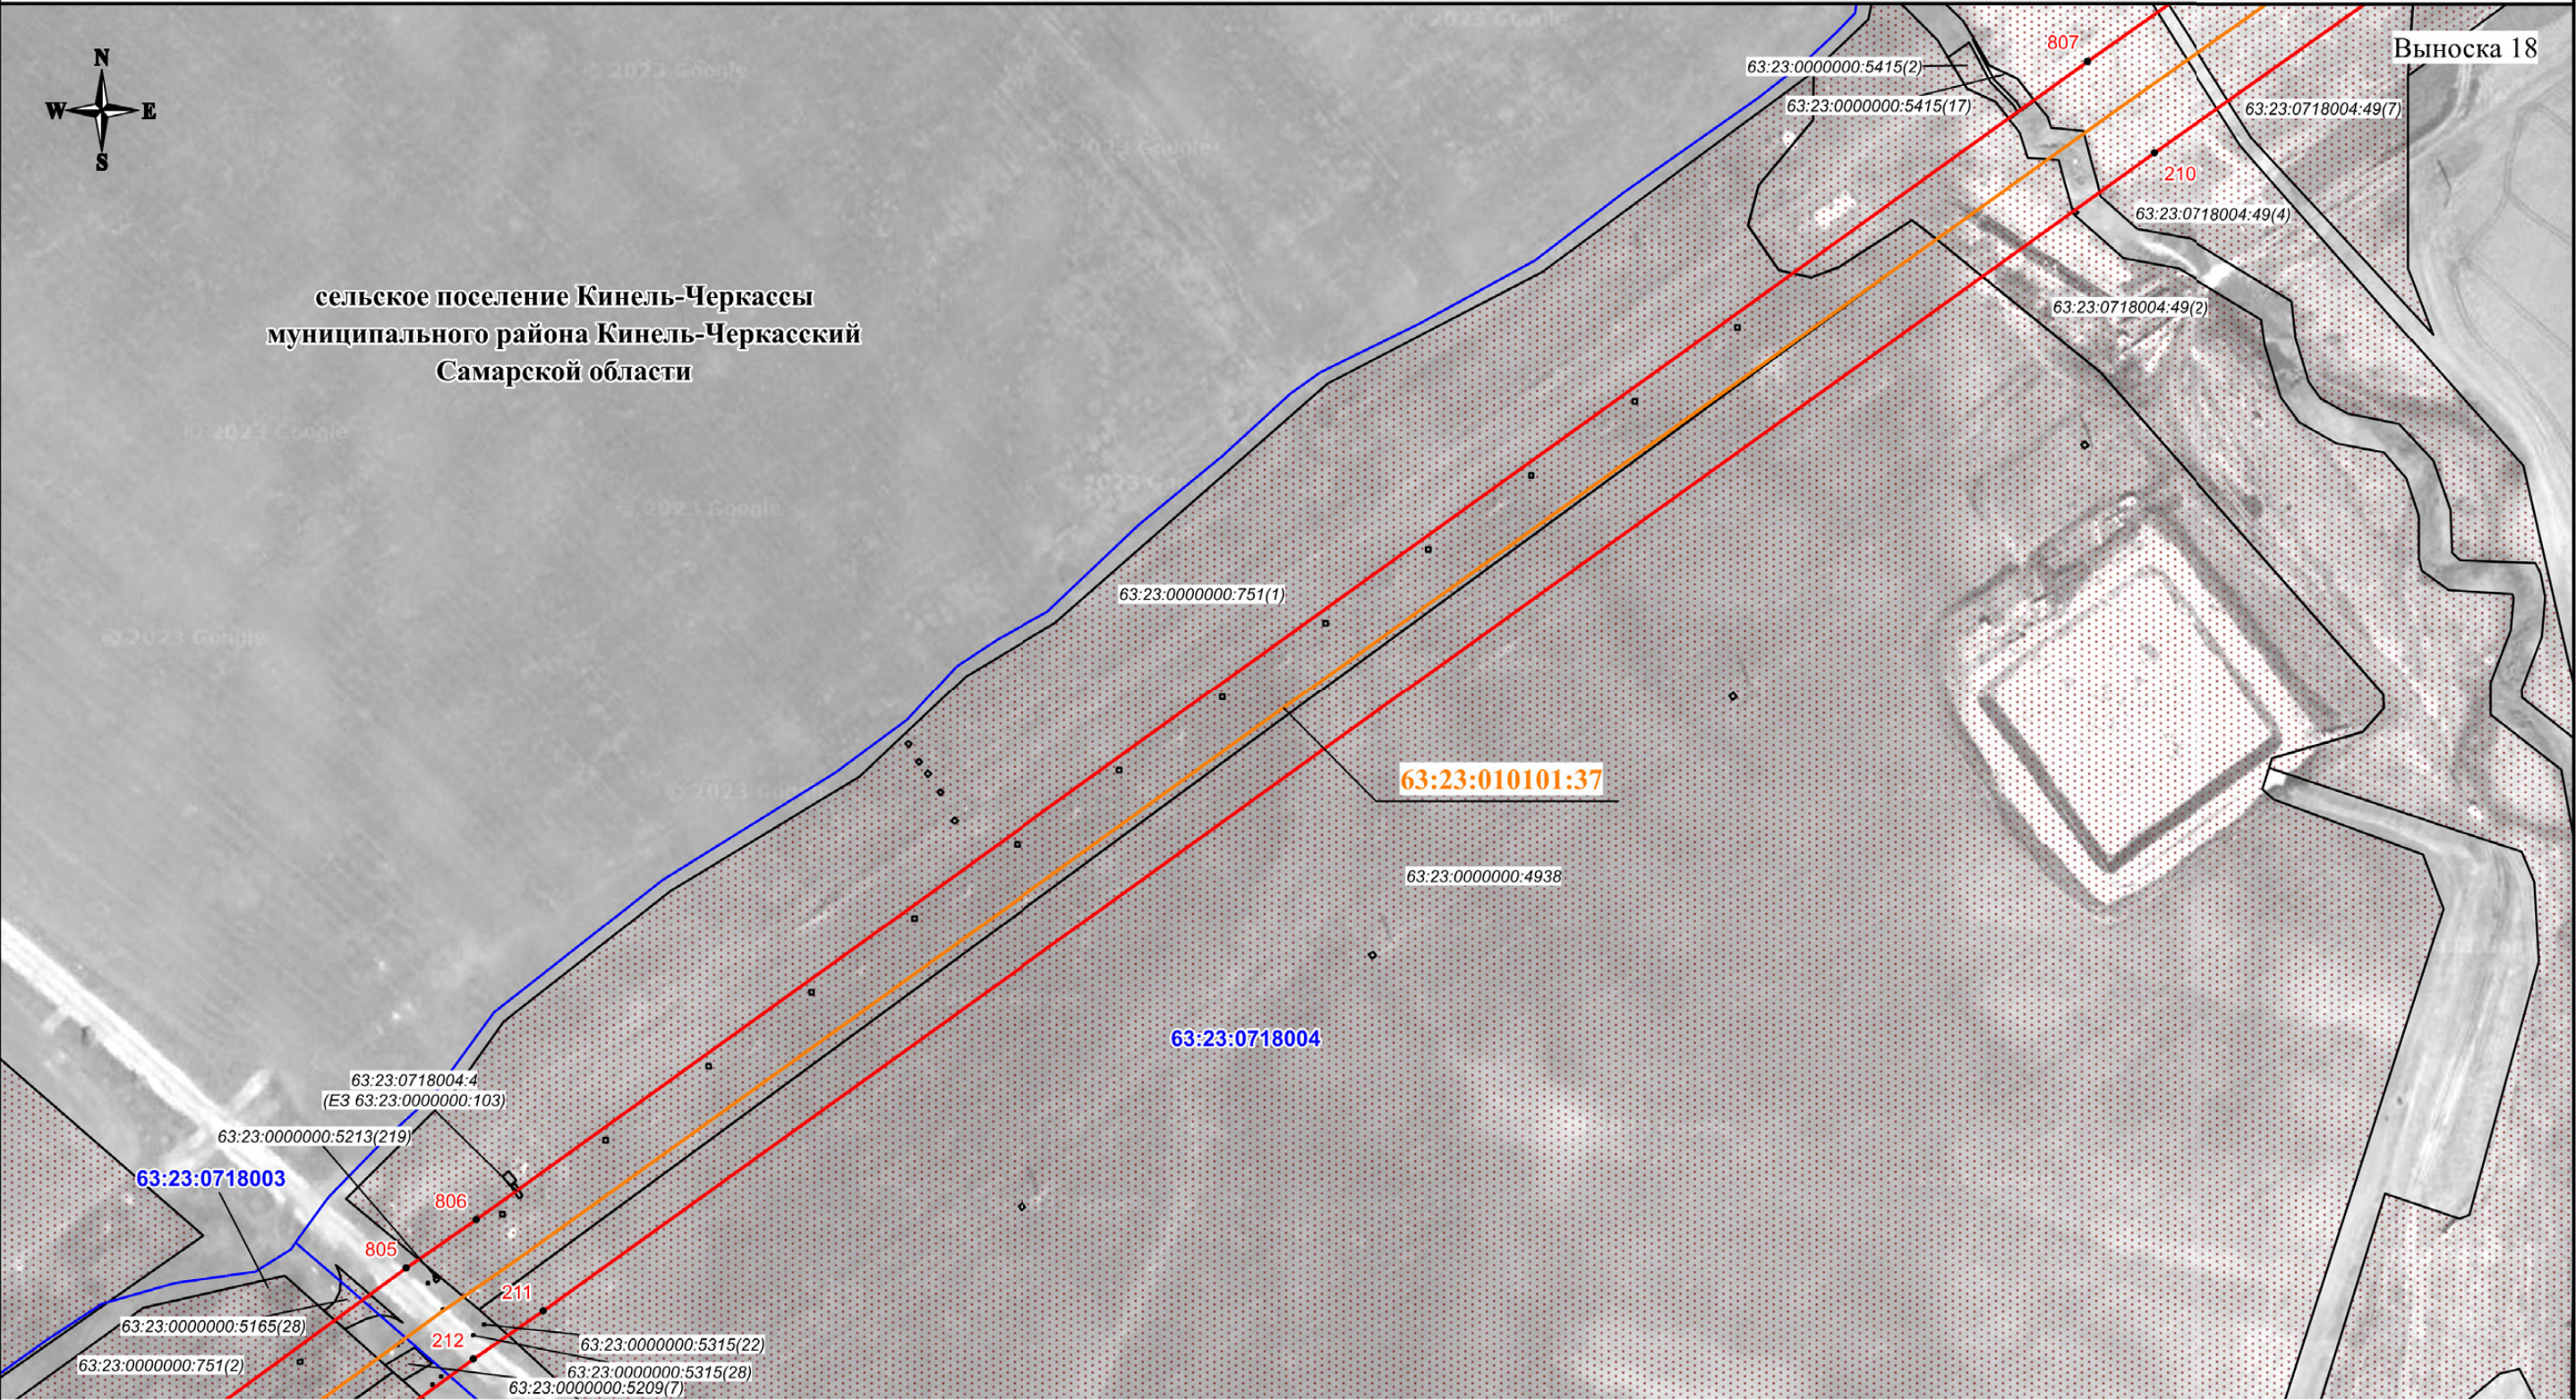

сельское поселение Кинель-Черкассы
муниципального района Кинель-Черкасский
Самарской области

Используемые условные знаки и обозначения:

	- просектная граница публичного сервитута
	- характерная точка границы публичного сервитута
	- номер характерной точки границы публичного сервитута
	- граница муниципального образования
	- граница кадастрового квартала
	- граница земельного участка, сведения о которой имеются в ЕГРН
	- магистральный нефтепровод

Используемые условные знаки и обозначения:

-  - проектная граница публичного сервитута
-  - характерная точка границы публичного сервитута
-  - номер характерной точки границы публичного сервитута
-  - граница муниципального образования
-  - граница кадастрового квартала
-  - граница земельного участка, сведения о которой имеются в ЕГРН
-  - магистральный нефтепровод

63:23:1202001 - номер кадастрового квартала
63:23:0000000:5281(2) - кадастровый номер земельного участка
63:23:010101:37 - кадастровый номер инженерного сооружения
Самарская область - наименование административно-территориальных образований

Масштаб 1:3000

 - граница земельного участка, сведения о которой имеются в ЕИ РН
 - магистральный нефтепровод

Масштаб 1:3000



Кадастровый инженер

Подпись _____ О.Н. Иванова/ Дата " 13 " 06 2024 г.

Место для оттиска печати (при наличии), составившего описание местоположения границ объекта

СХЕМА РАСПОЛОЖЕНИЯ ГРАНИЦ ПУБЛИЧНОГО СЕРВИТУТА

Публичный сервитут в отношении земель и земельных участков в целях эксплуатации магистрального нефтепровода
федерального значения "Магистральный нефтепровод "Бавлы-Куйбышев" (участок 214,5км-168,5км)

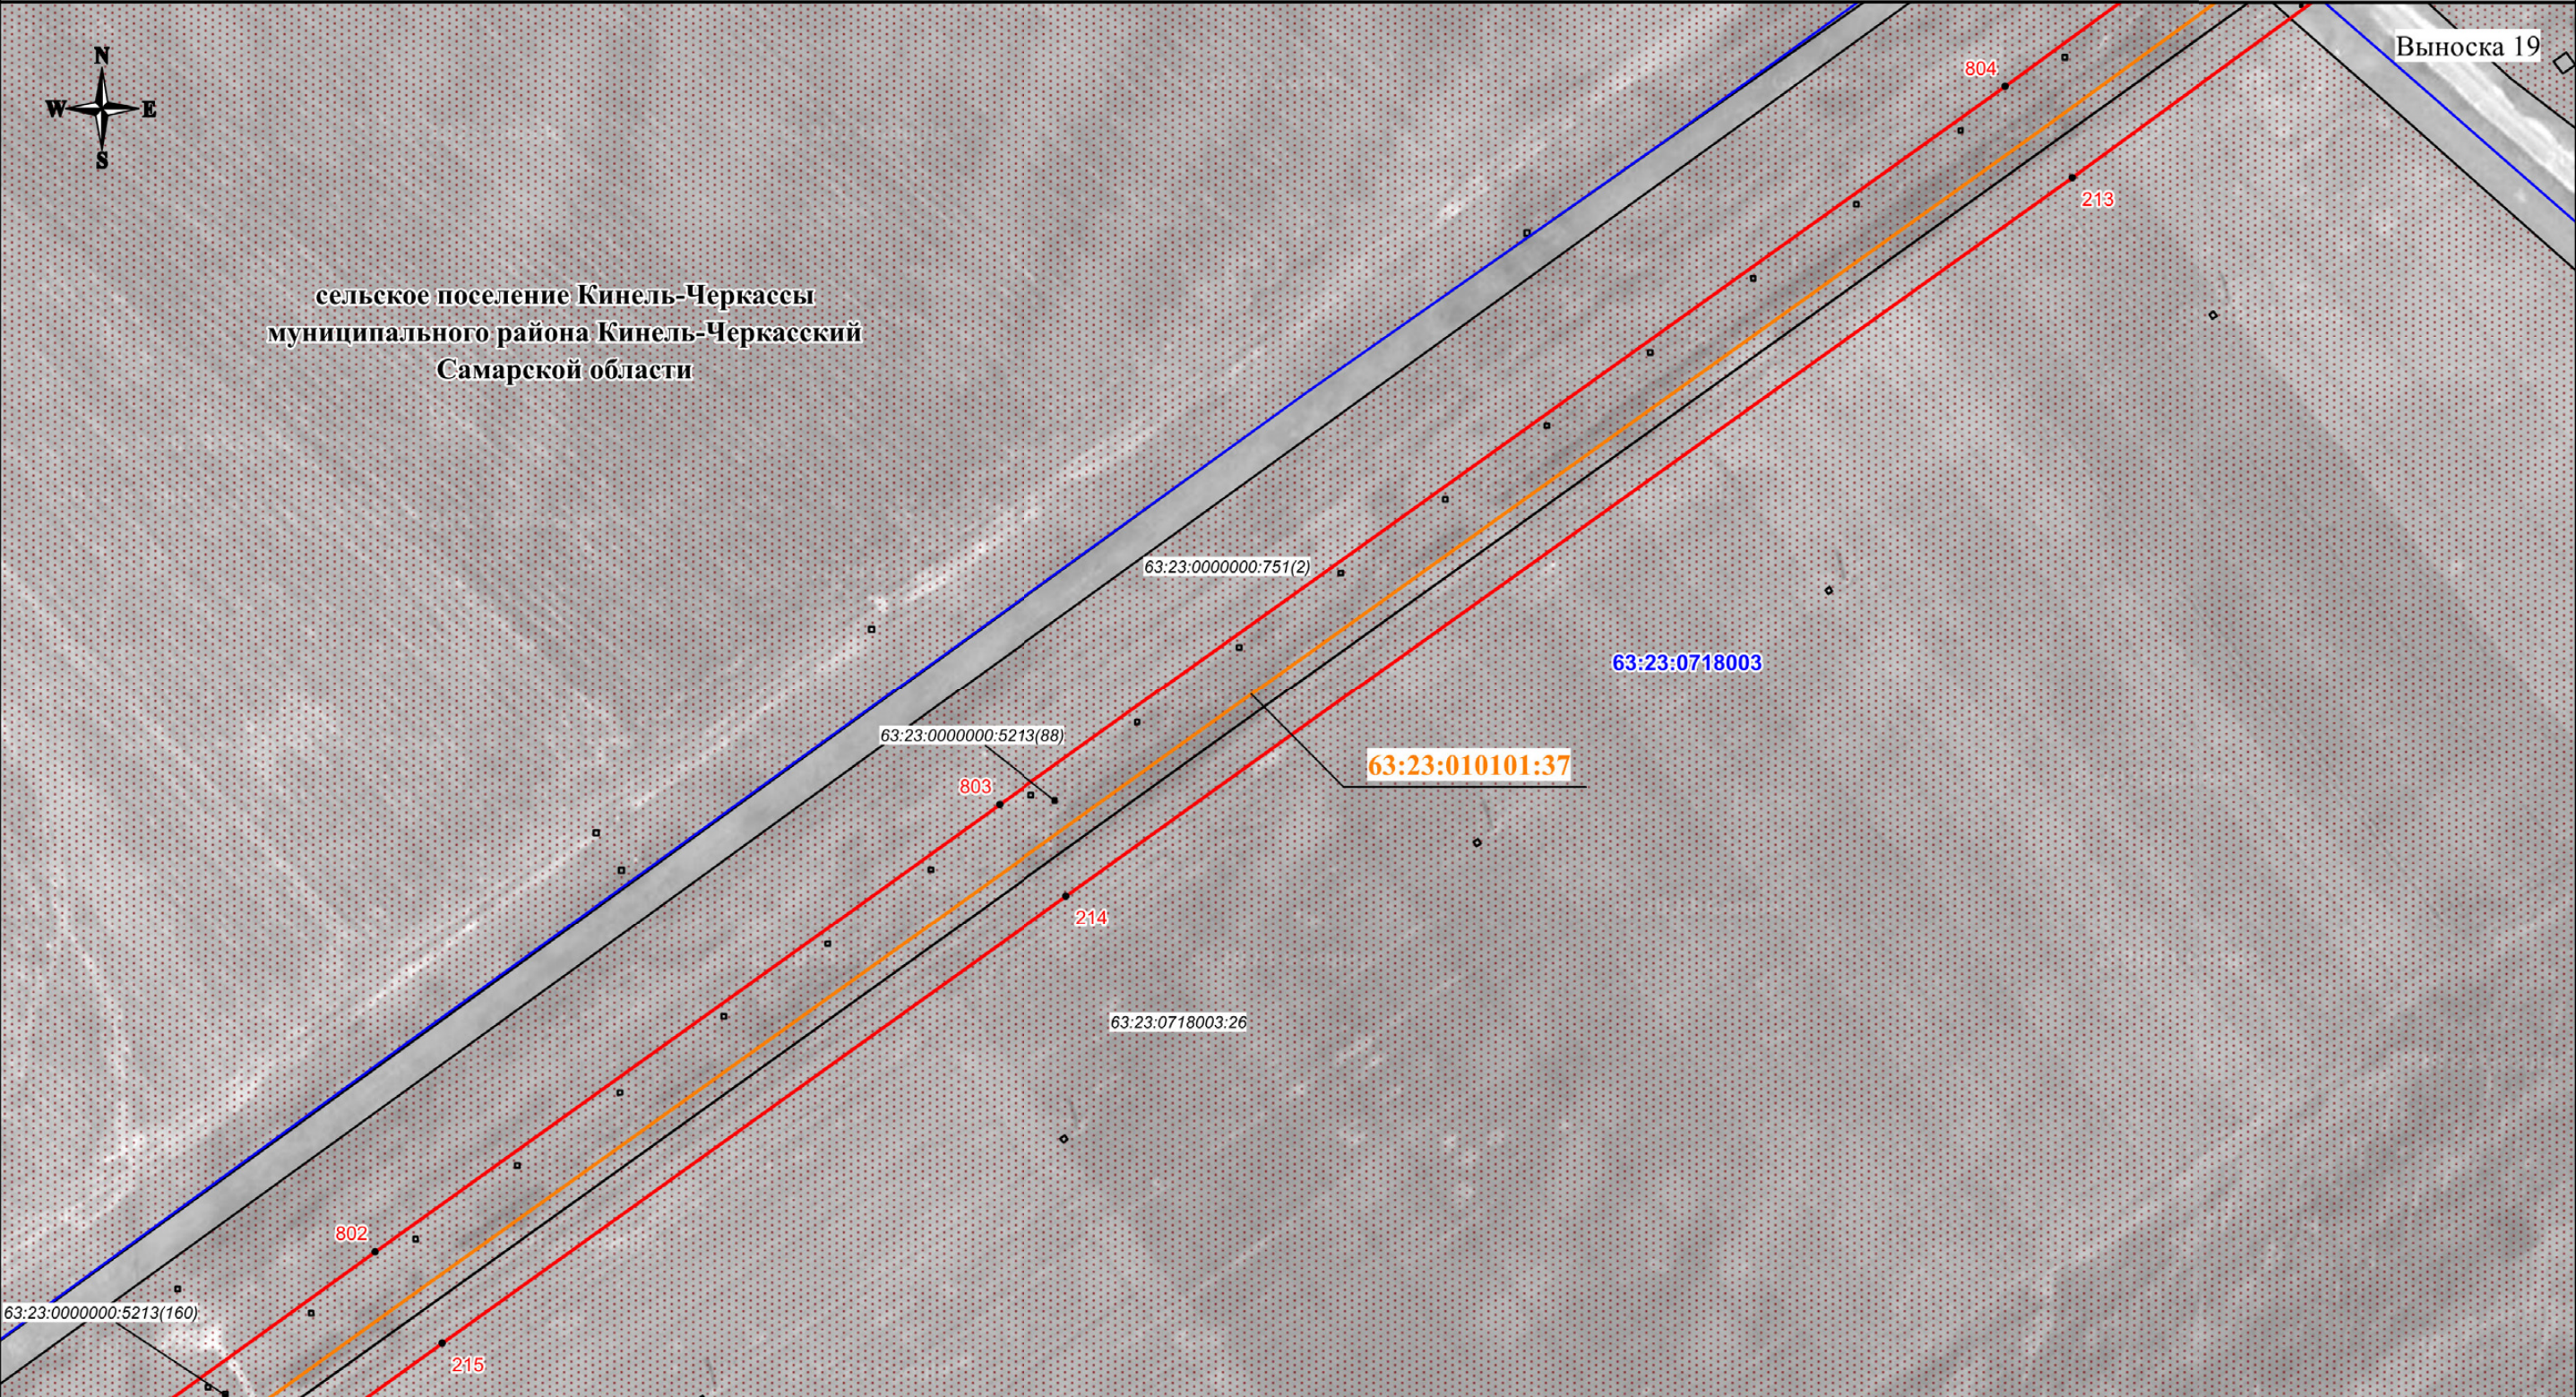

- Используемые условные знаки и обозначения:**
- проектная граница публичного сервитута
 - характерная точка границы публичного сервитута
 - номер характерной точки границы публичного сервитута
 - граница муниципального образования
 - граница кадастрового квартала
 - граница земельного участка, сведения о которой имеются в ЕГРН
 - магистральный нефтепровод

63:23:1202001
63:23:0000000:5281(2)
63:23:010101:37
Самарская
область


- номер кадастрового квартала
- кадастровый номер земельного участка
- кадастровый номер инженерного сооружения
- наименование административно-территориальных образований

Кадастровый инженер
Подпись  О.Н. Иванова/ Дата "13" "06" 2024 г.
Место для отписки (примечания, составившего описание местоположения границ объекта)

Масштаб 1:3000

СХЕМА РАСПОЛОЖЕНИЯ ГРАНИЦ ПУБЛИЧНОГО СЕРВИТУТА

Публичный сервитут в отношении земель и земельных участков в целях эксплуатации магистрального нефтепровода
федерального значения "Магистральный нефтепровод "Бавлы-Куйбышев" (участок 214,5км-168,5км)

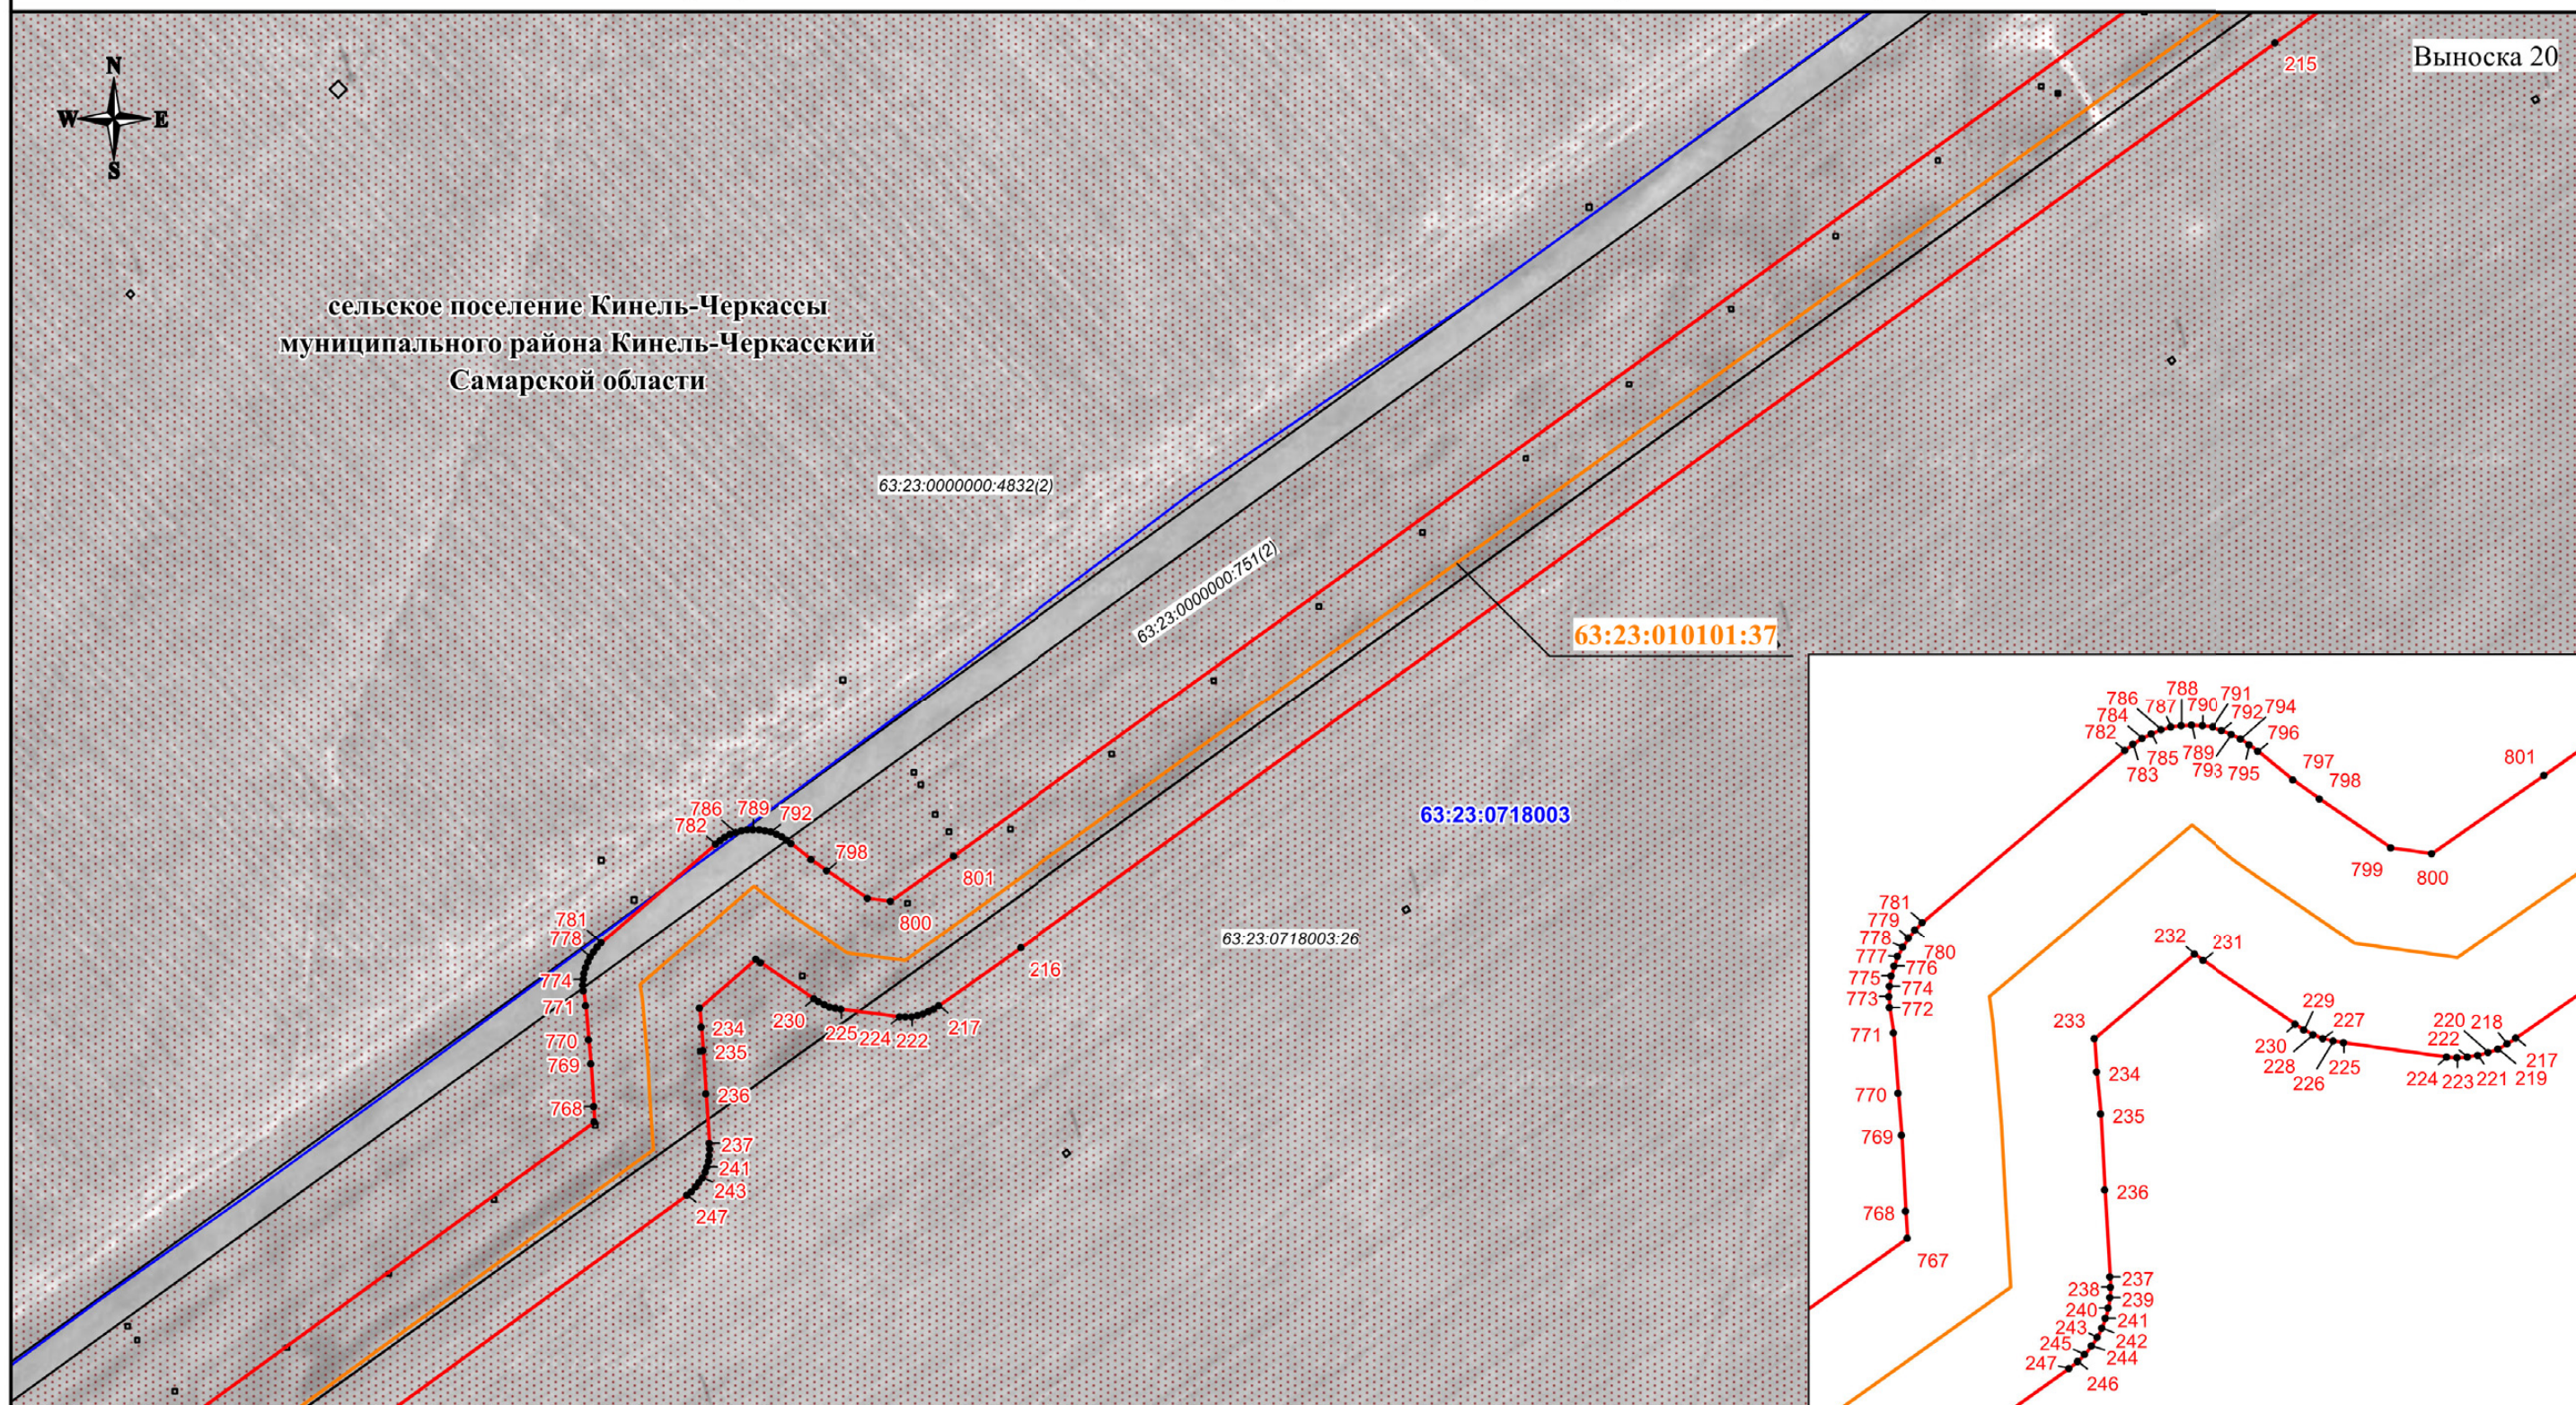

Используемые условные знаки и обозначения:

- проектная граница публичного сервитута
- характерная точка границы публичного сервитута
- номер характерной точки границы публичного сервитута
- граница муниципального образования
- граница кадастрового квартала
- граница земельного участка, сведения о которой имеются в ЕГРН
- магистральный нефтепровод

63:23:1202001
63:23:0000000:5281(2)

63:23:010101:37
Самарская
область

- номер кадастрового квартала
- кадастровый номер земельного участка
- кадастровый номер инженерного сооружения
- наименование административно-территориальных образований

Кадастровый инженер


Подпись О.Н. Иванова / Дата "13" "06" 2024 г.

Место для отпечатка (при наличии), составившего описание местоположения границ объекта

Масштаб 1:3000

СХЕМА РАСПОЛОЖЕНИЯ ГРАНИЦ ПУБЛИЧНОГО СЕРВИТУТА

Публичный сервитут в отношении земель и земельных участков в целях эксплуатации магистрального нефтепровода федерального значения "Магистральный нефтепровод "Бавлы-Куйбышев" (участок 214,5км-168,5км)

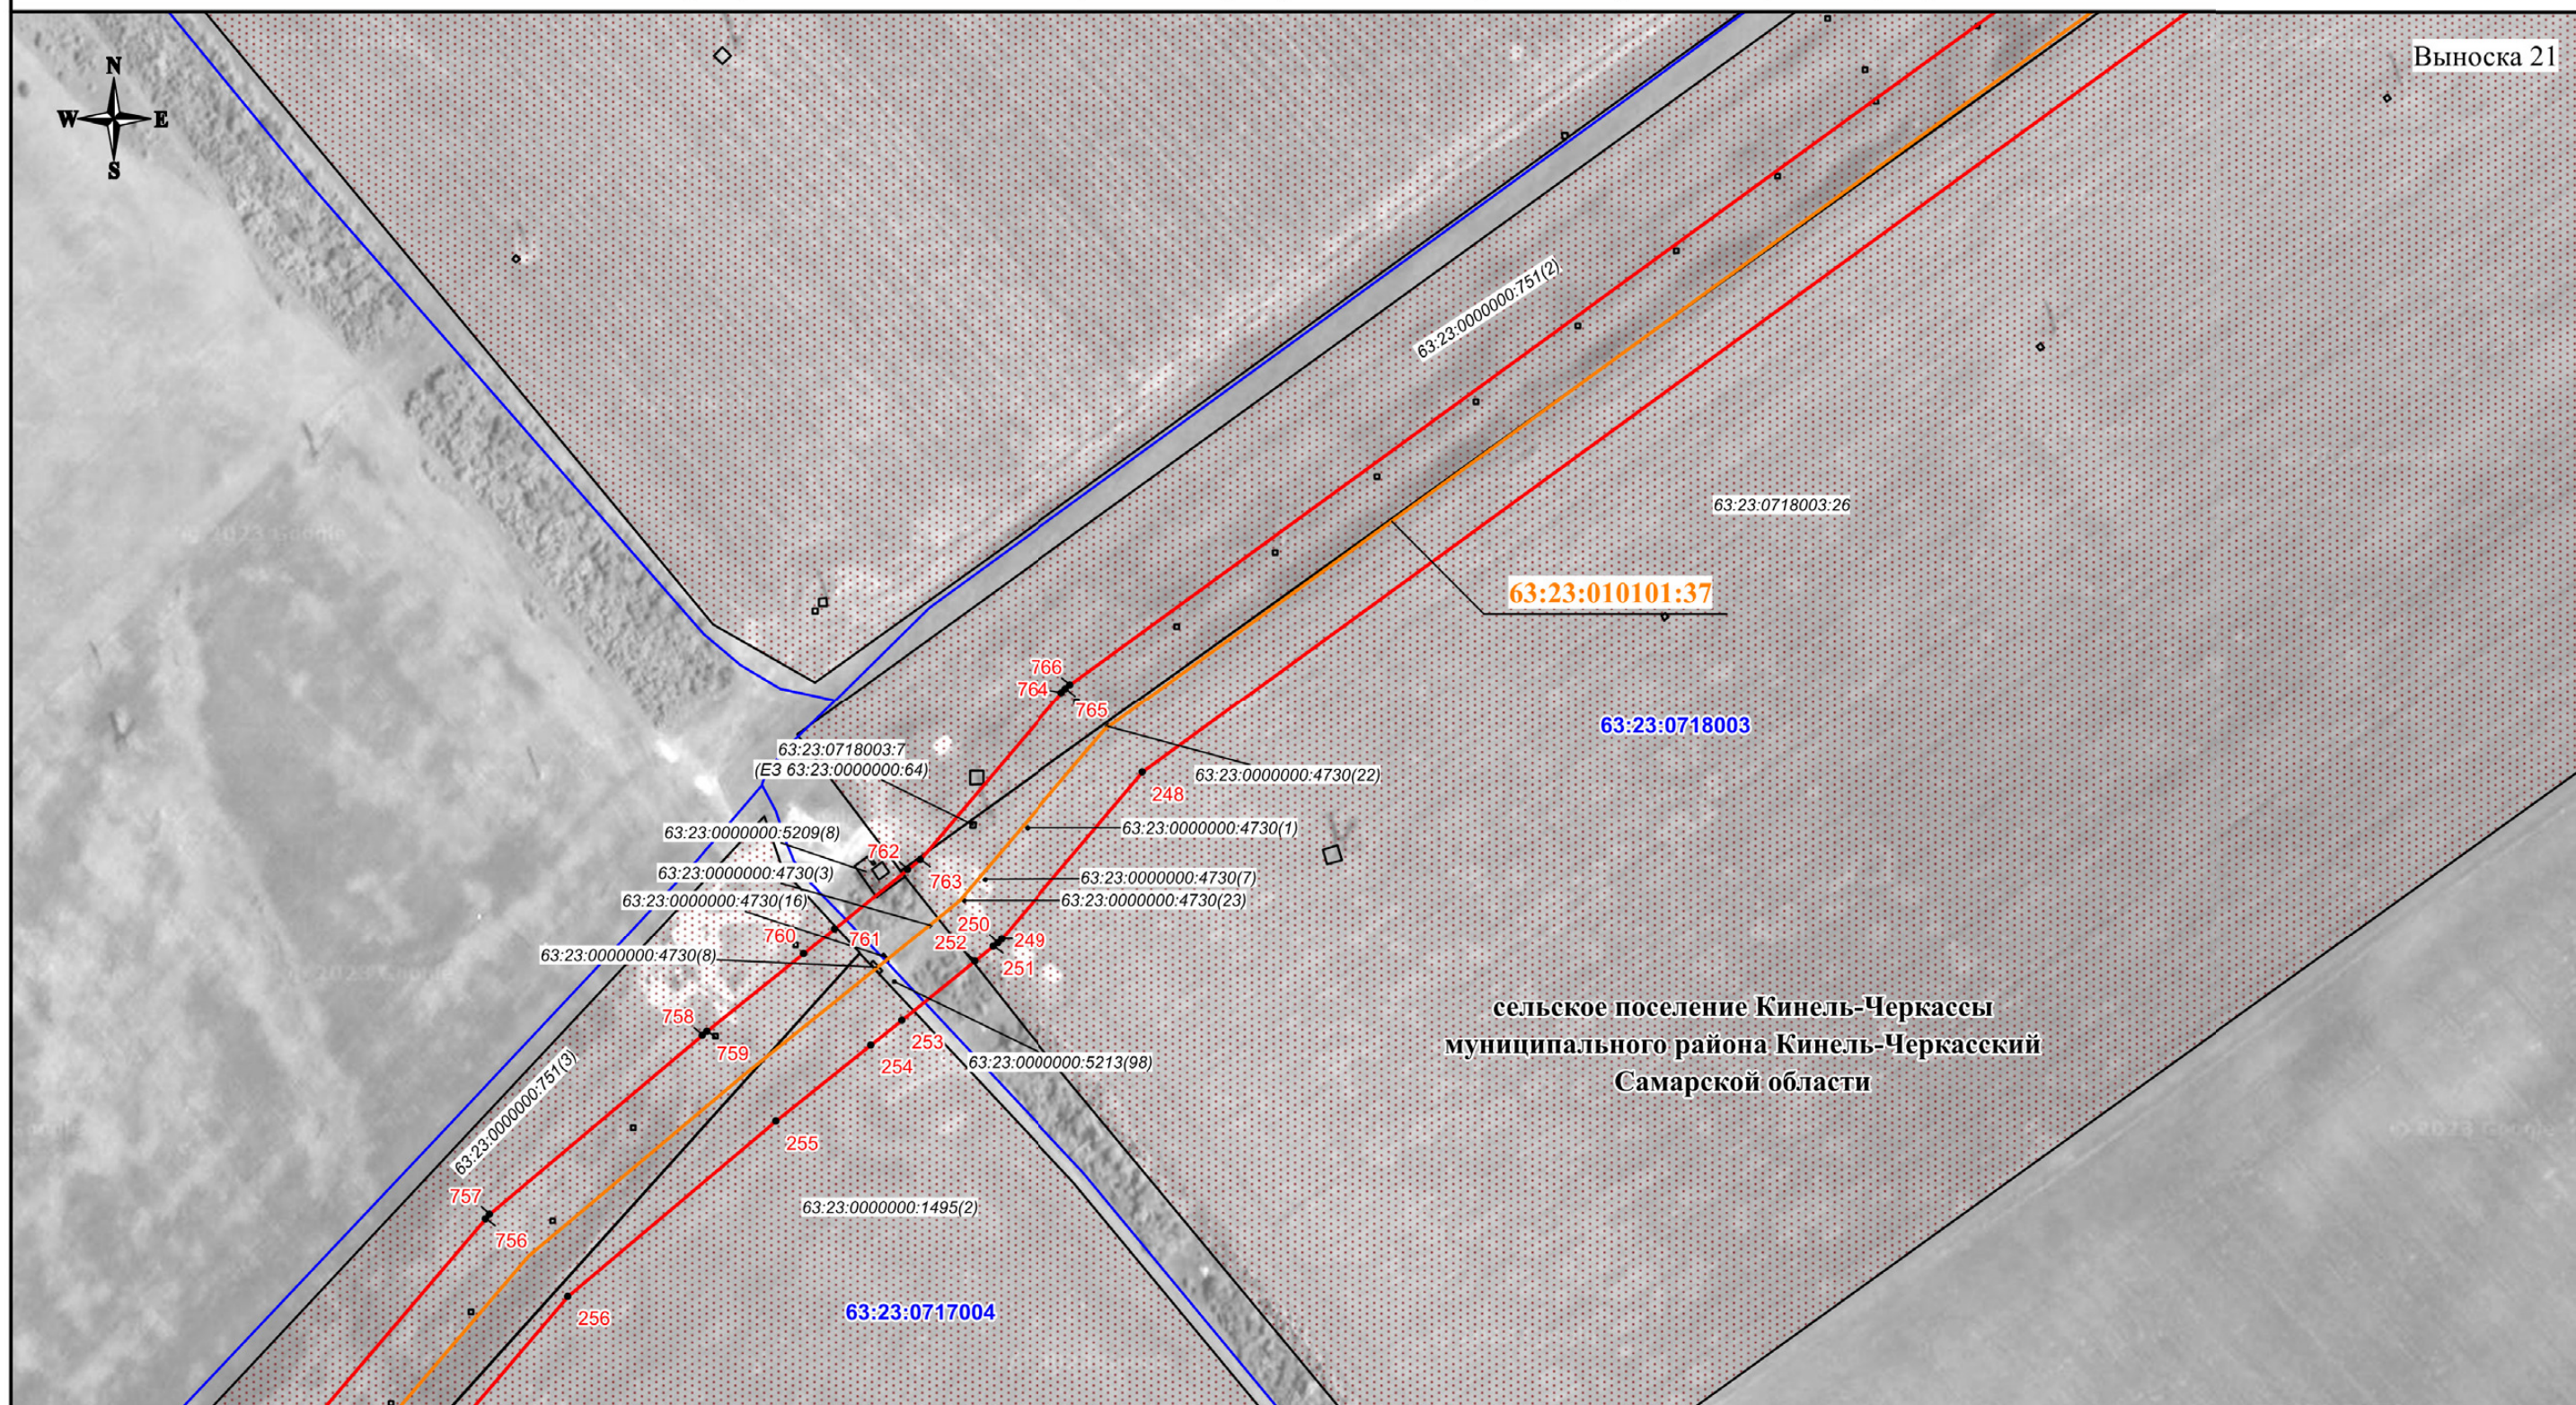

сельское поселение Кинель-Черкассы
муниципального района Кинель-Черкасский
Самарской области

Используемые условные знаки и обозначения:

- проектная граница публичного сервитута
- характерная точка границы публичного сервитута
- номер характерной точки границы публичного сервитута
- граница муниципального образования
- граница кадастрового квартала
- граница земельного участка, сведения о которой имеются в ЕГРН
- магистральный нефтепровод

63:23:1202001
63:23:0000000:5281(2)
63:23:010101:37
Самарская
область

- номер кадастрового квартала
- кадастровый номер земельного участка
- кадастровый номер инженерного сооружения
- наименование административно-территориальных образований

Кадастровый инженер


Подпись О.Н. Иванова/ Дата "13" "06" 2024 г.

Место для отпечатка печати (при наличии), составившего описание местоположения границ объекта

Масштаб 1:3000

СХЕМА РАСПОЛОЖЕНИЯ ГРАНИЦ ПУБЛИЧНОГО СЕРВИТУТА

Публичный сервитут в отношении земель и земельных участков в целях эксплуатации магистрального нефтепровода федерального значения "Магистральный нефтепровод "Бавлы-Куйбышев" (участок 214,5км-168,5км)

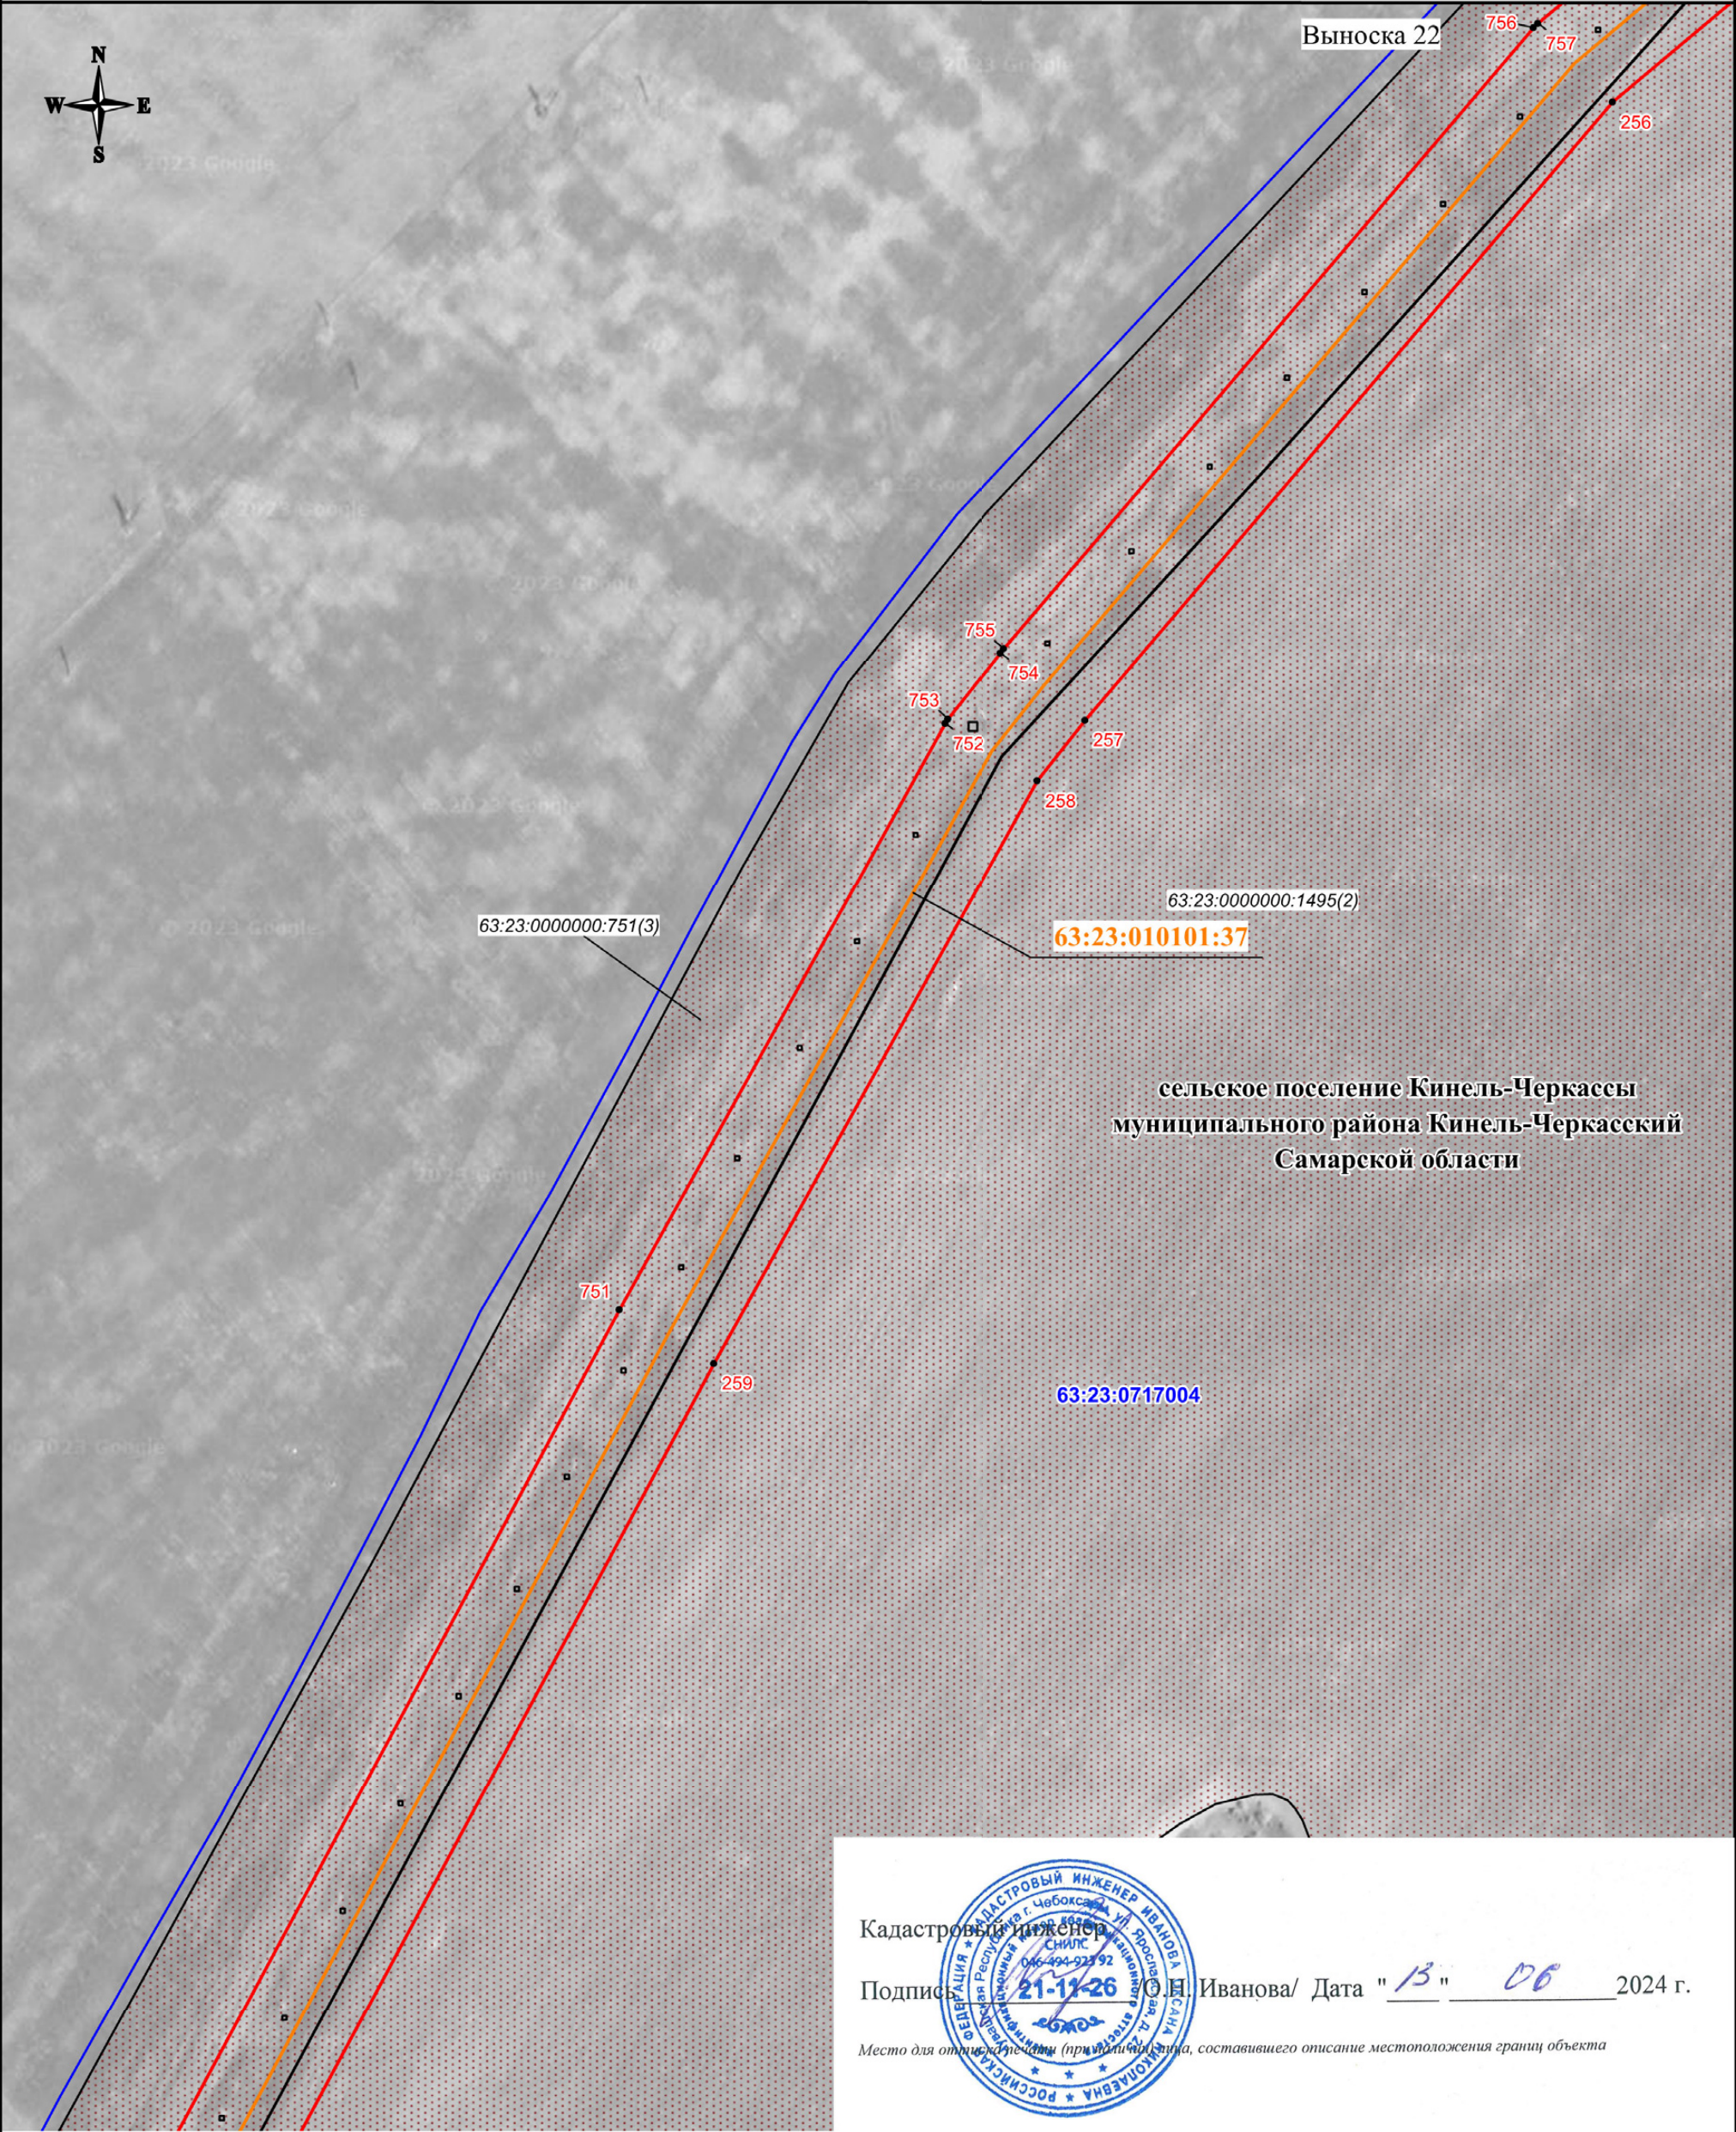

Используемые условные знаки и обозначения:

- проектная граница публичного сервитута
- характеристическая точка границы публичного сервитута
- номер характеристической точки границы публичного сервитута
- граница муниципального образования
- граница кадастрового квартала
- граница земельного участка, сведения о которой имеются в ЕГРН
- магистральный нефтепровод

Кадастровый инженер

Подпись  О.Н. Иванова/ Дата "13" "06" 2024 г.


Место для отпечатка печати (при наличии печати, составившего описание местоположения границ объекта)

- 63:23:1202001 - номер кадастрового квартала
- 63:23:0000000:5281(2) - кадастровый номер земельного участка
- 63:23:010101:37 - кадастровый номер инженерного сооружения
- Самарская область - наименование административно-территориальных образований

Масштаб 1:3000

СХЕМА РАСПОЛОЖЕНИЯ ГРАНИЦ ПУБЛИЧНОГО СЕРВИТУТА

Публичный сервитут в отношении земель и земельных участков в целях эксплуатации магистрального нефтепровода федерального значения "Магистральный нефтепровод "Бавлы-Куйбышев" (участок 214,5км-168,5км)

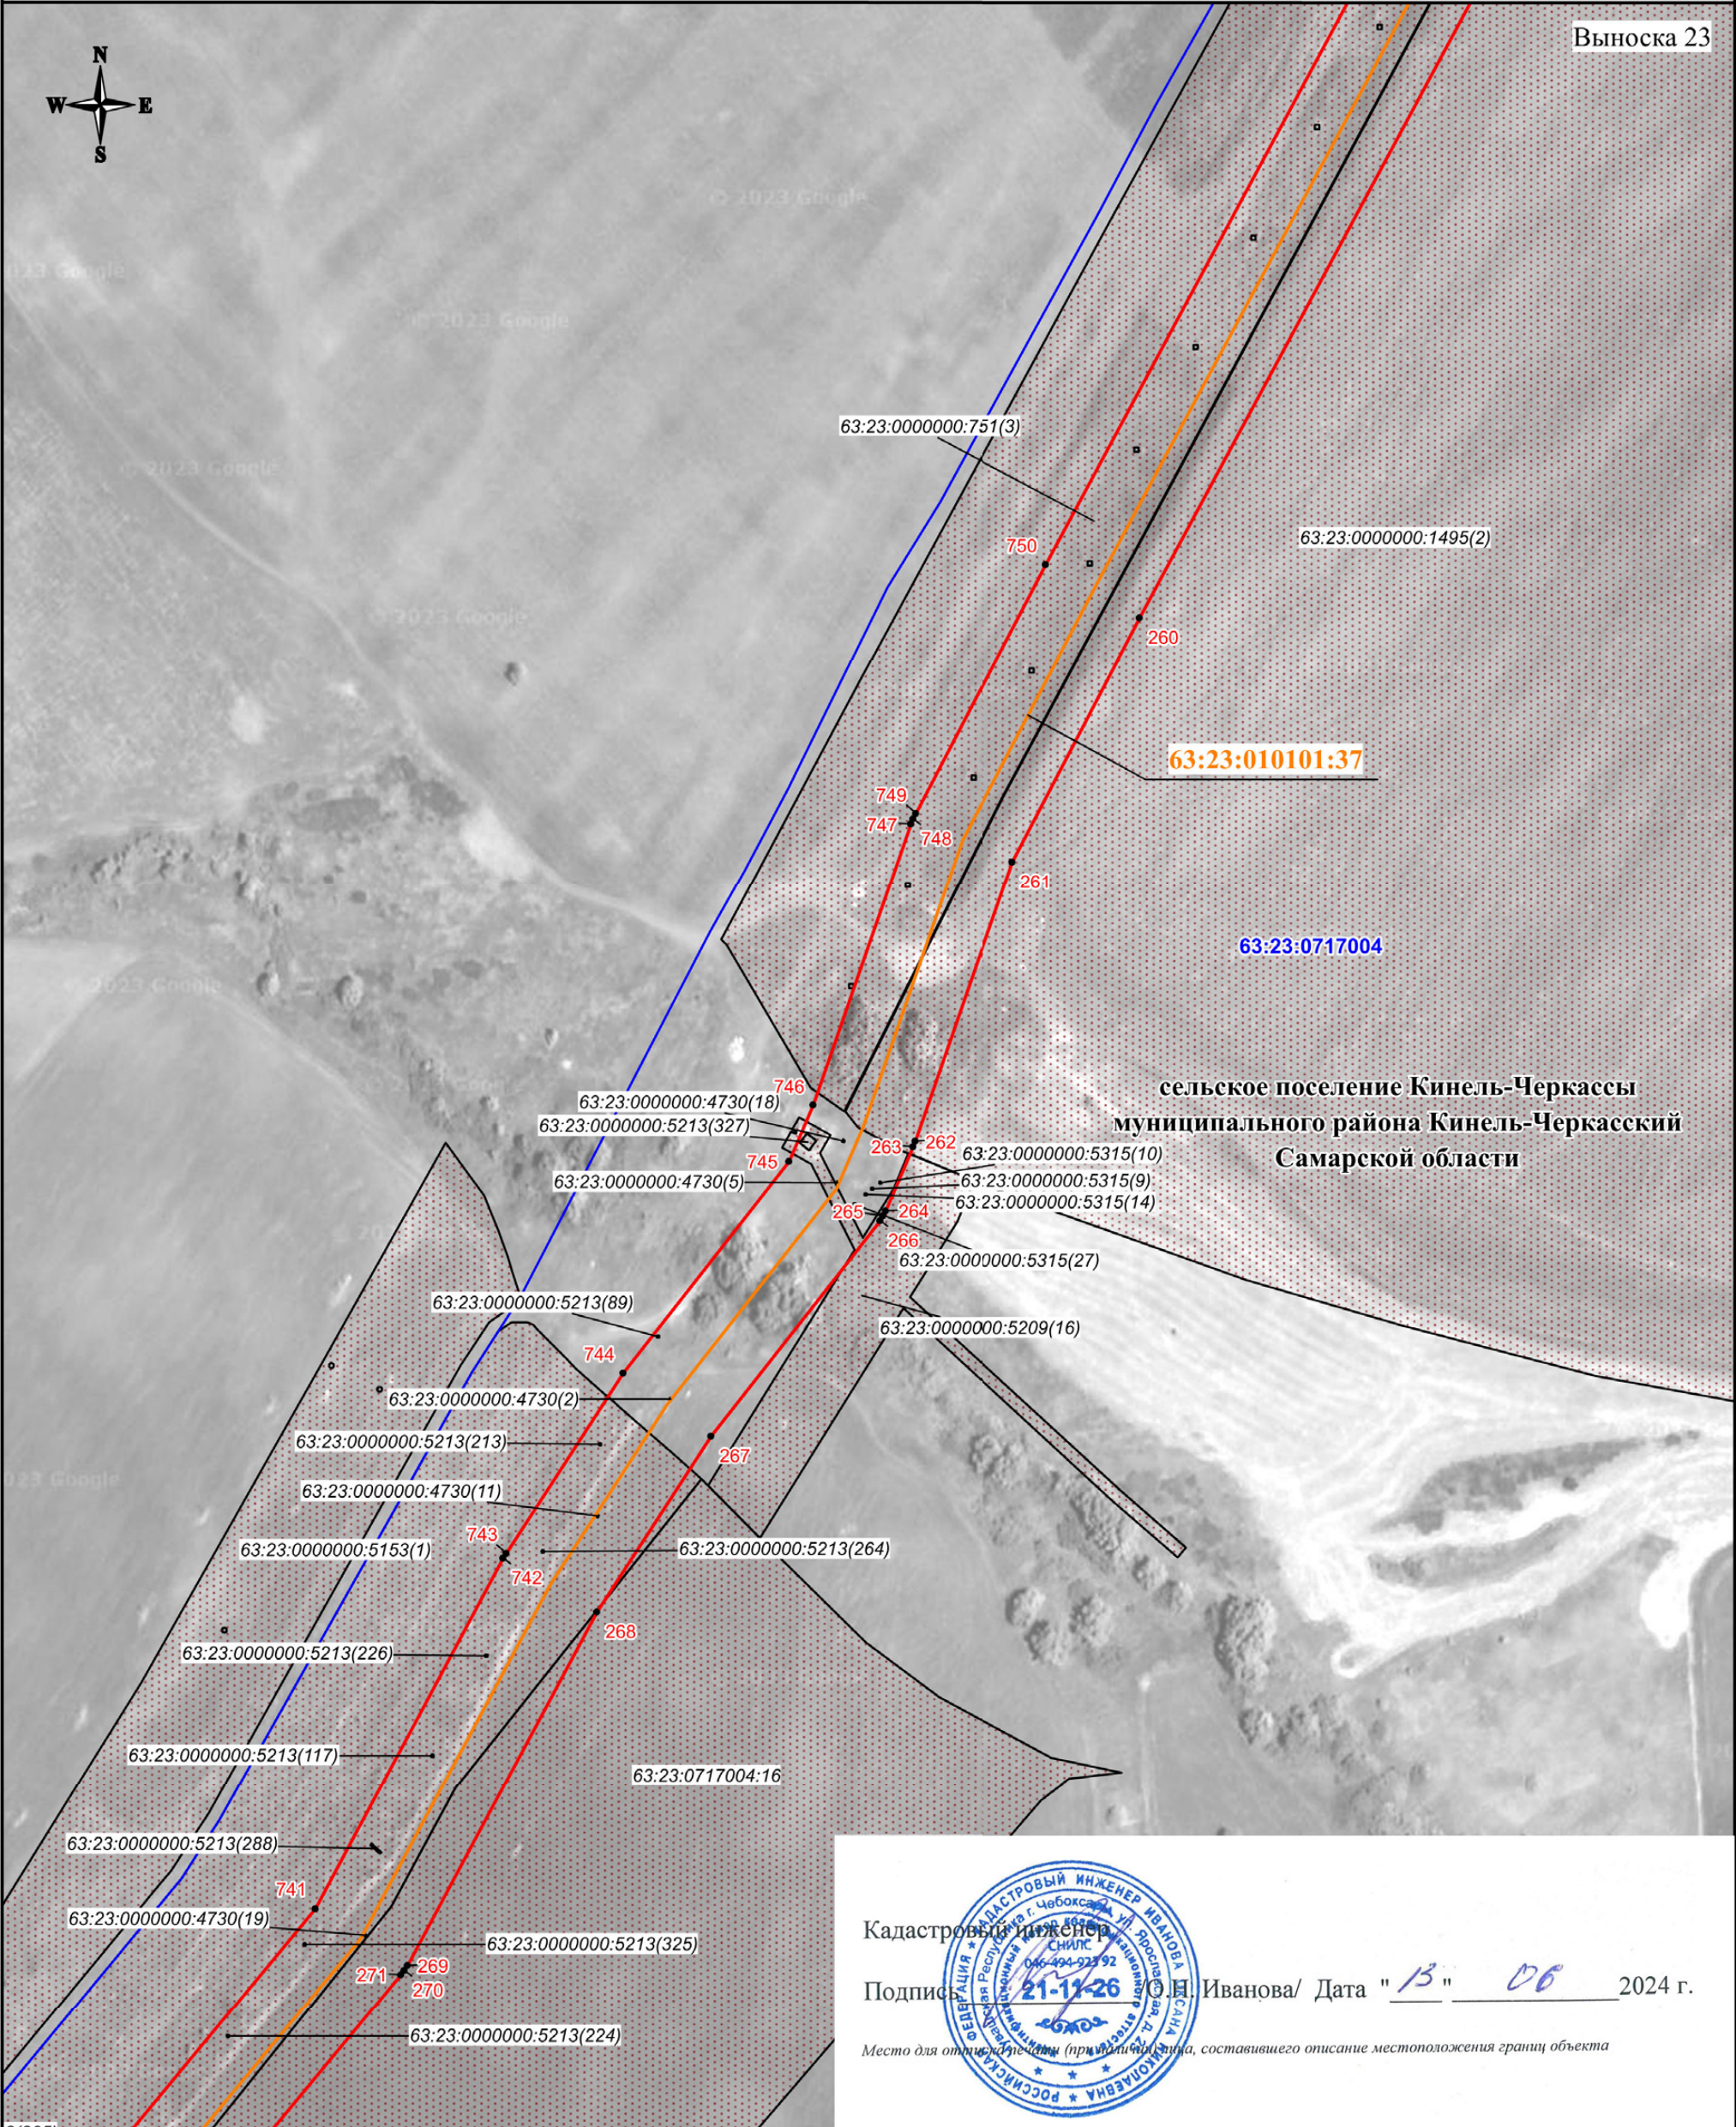

Используемые условные знаки и обозначения:


- проектная граница публичного сервитута
- характеристическая точка границы публичного сервитута
- номер характеристической точки границы публичного сервитута
- граница муниципального образования
- граница кадастрового квартала
- граница земельного участка, сведения о которой имеются в ЕГРН
- магистральный нефтепровод

63:23:1202001 - номер кадастрового квартала
63:23:0000000:5281(2) - кадастровый номер земельного участка
63:23:010101:37 - кадастровый номер инженерного сооружения
Самарская область - наименование административно-территориальных образований

Масштаб 1:3000

СХЕМА РАСПОЛОЖЕНИЯ ГРАНИЦ ПУБЛИЧНОГО СЕРВИТУТА

Публичный сервитут в отношении земель и земельных участков в целях эксплуатации магистрального нефтепровода федерального значения "Магистральный нефтепровод "Бавлы-Куйбышев" (участок 214,5км-168,5км)

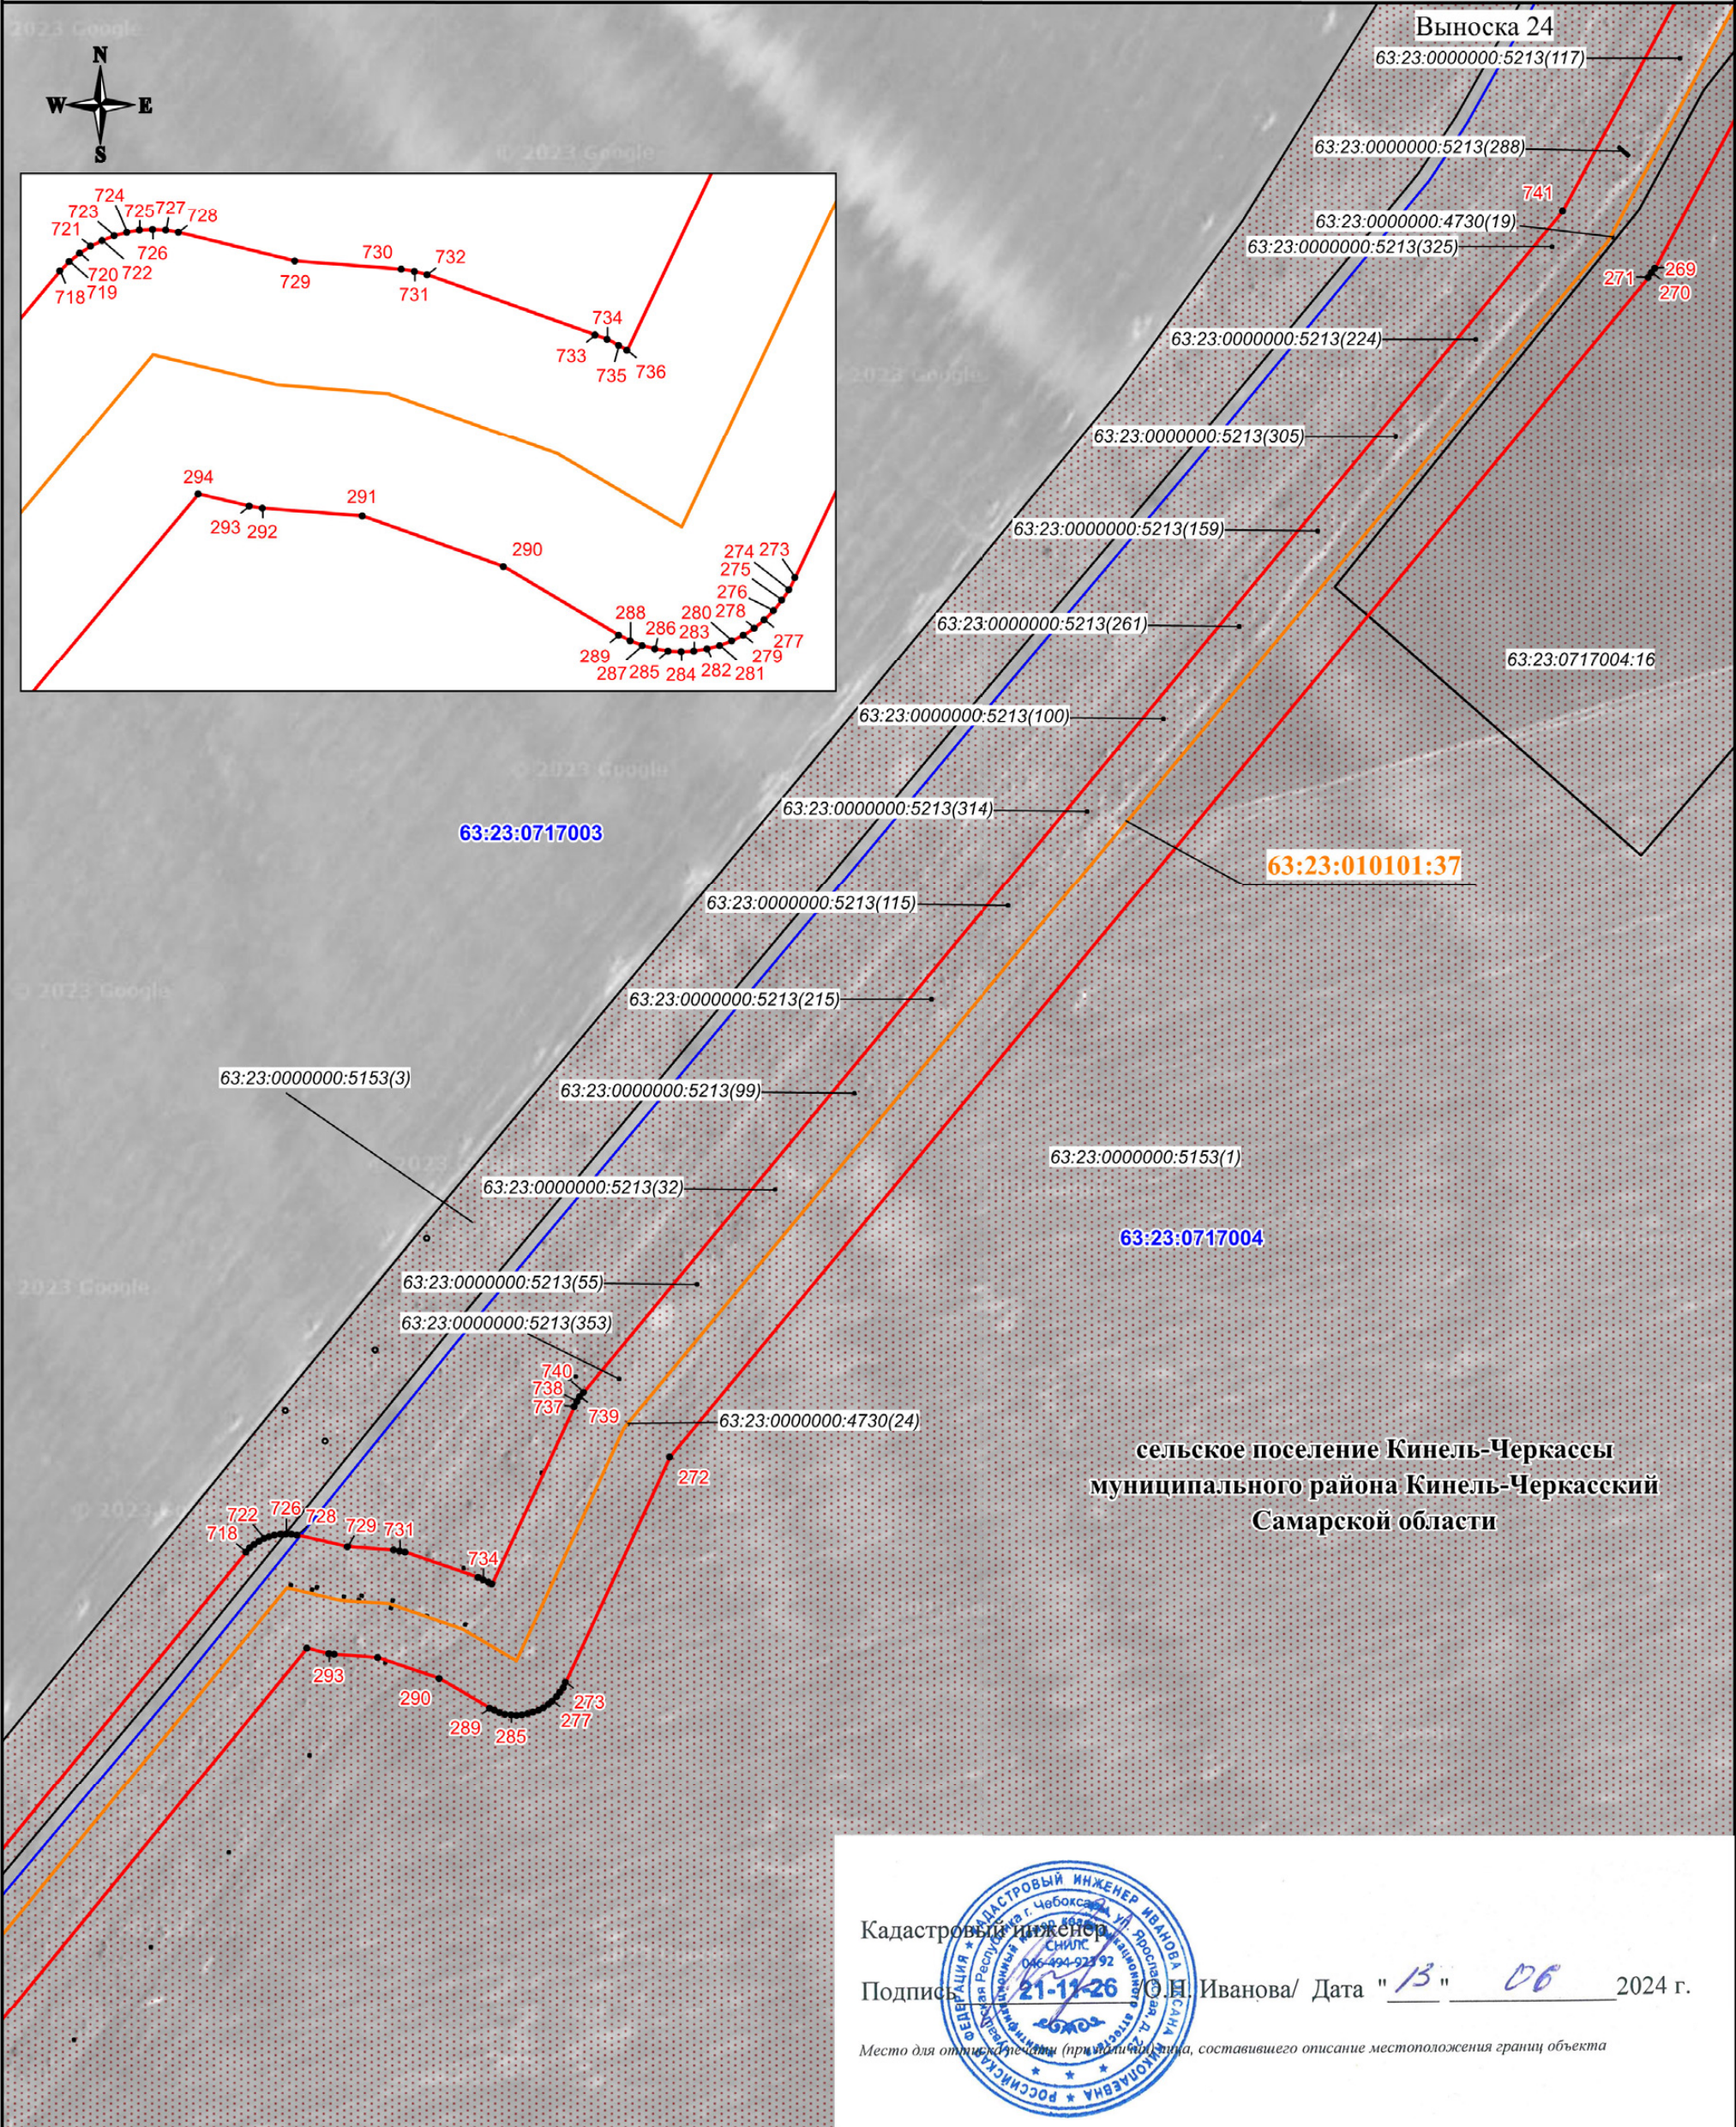

Используемые условные знаки и обозначения:

- проектная граница публичного сервитута
- характеристическая точка границы публичного сервитута
- номер характеристической точки границы публичного сервитута
- граница муниципального образования
- граница кадастрового квартала
- граница земельного участка, сведения о которой имеются в ЕГРН
- магистральный нефтепровод

Кадастровый инженер

Подпись  О.Н. Иванова/ Дата "13" "06" 2024 г.

Место для отпечатка печати (при наличии), лица, составившего описание местоположения границ объекта


63:23:1202001
63:23:0000000:5281(2)
63:23:010101:37
Самарская
область

- номер кадастрового квартала
- кадастровый номер земельного участка
- кадастровый номер инженерного сооружения
- наименование административно-территориальных образований

Масштаб 1:3000

СХЕМА РАСПОЛОЖЕНИЯ ГРАНИЦ ПУБЛИЧНОГО СЕРВИТУТА

Публичный сервитут в отношении земель и земельных участков в целях эксплуатации магистрального нефтепровода федерального значения "Магистральный нефтепровод "Бавлы-Куйбышев" (участок 214,5км-168,5км)

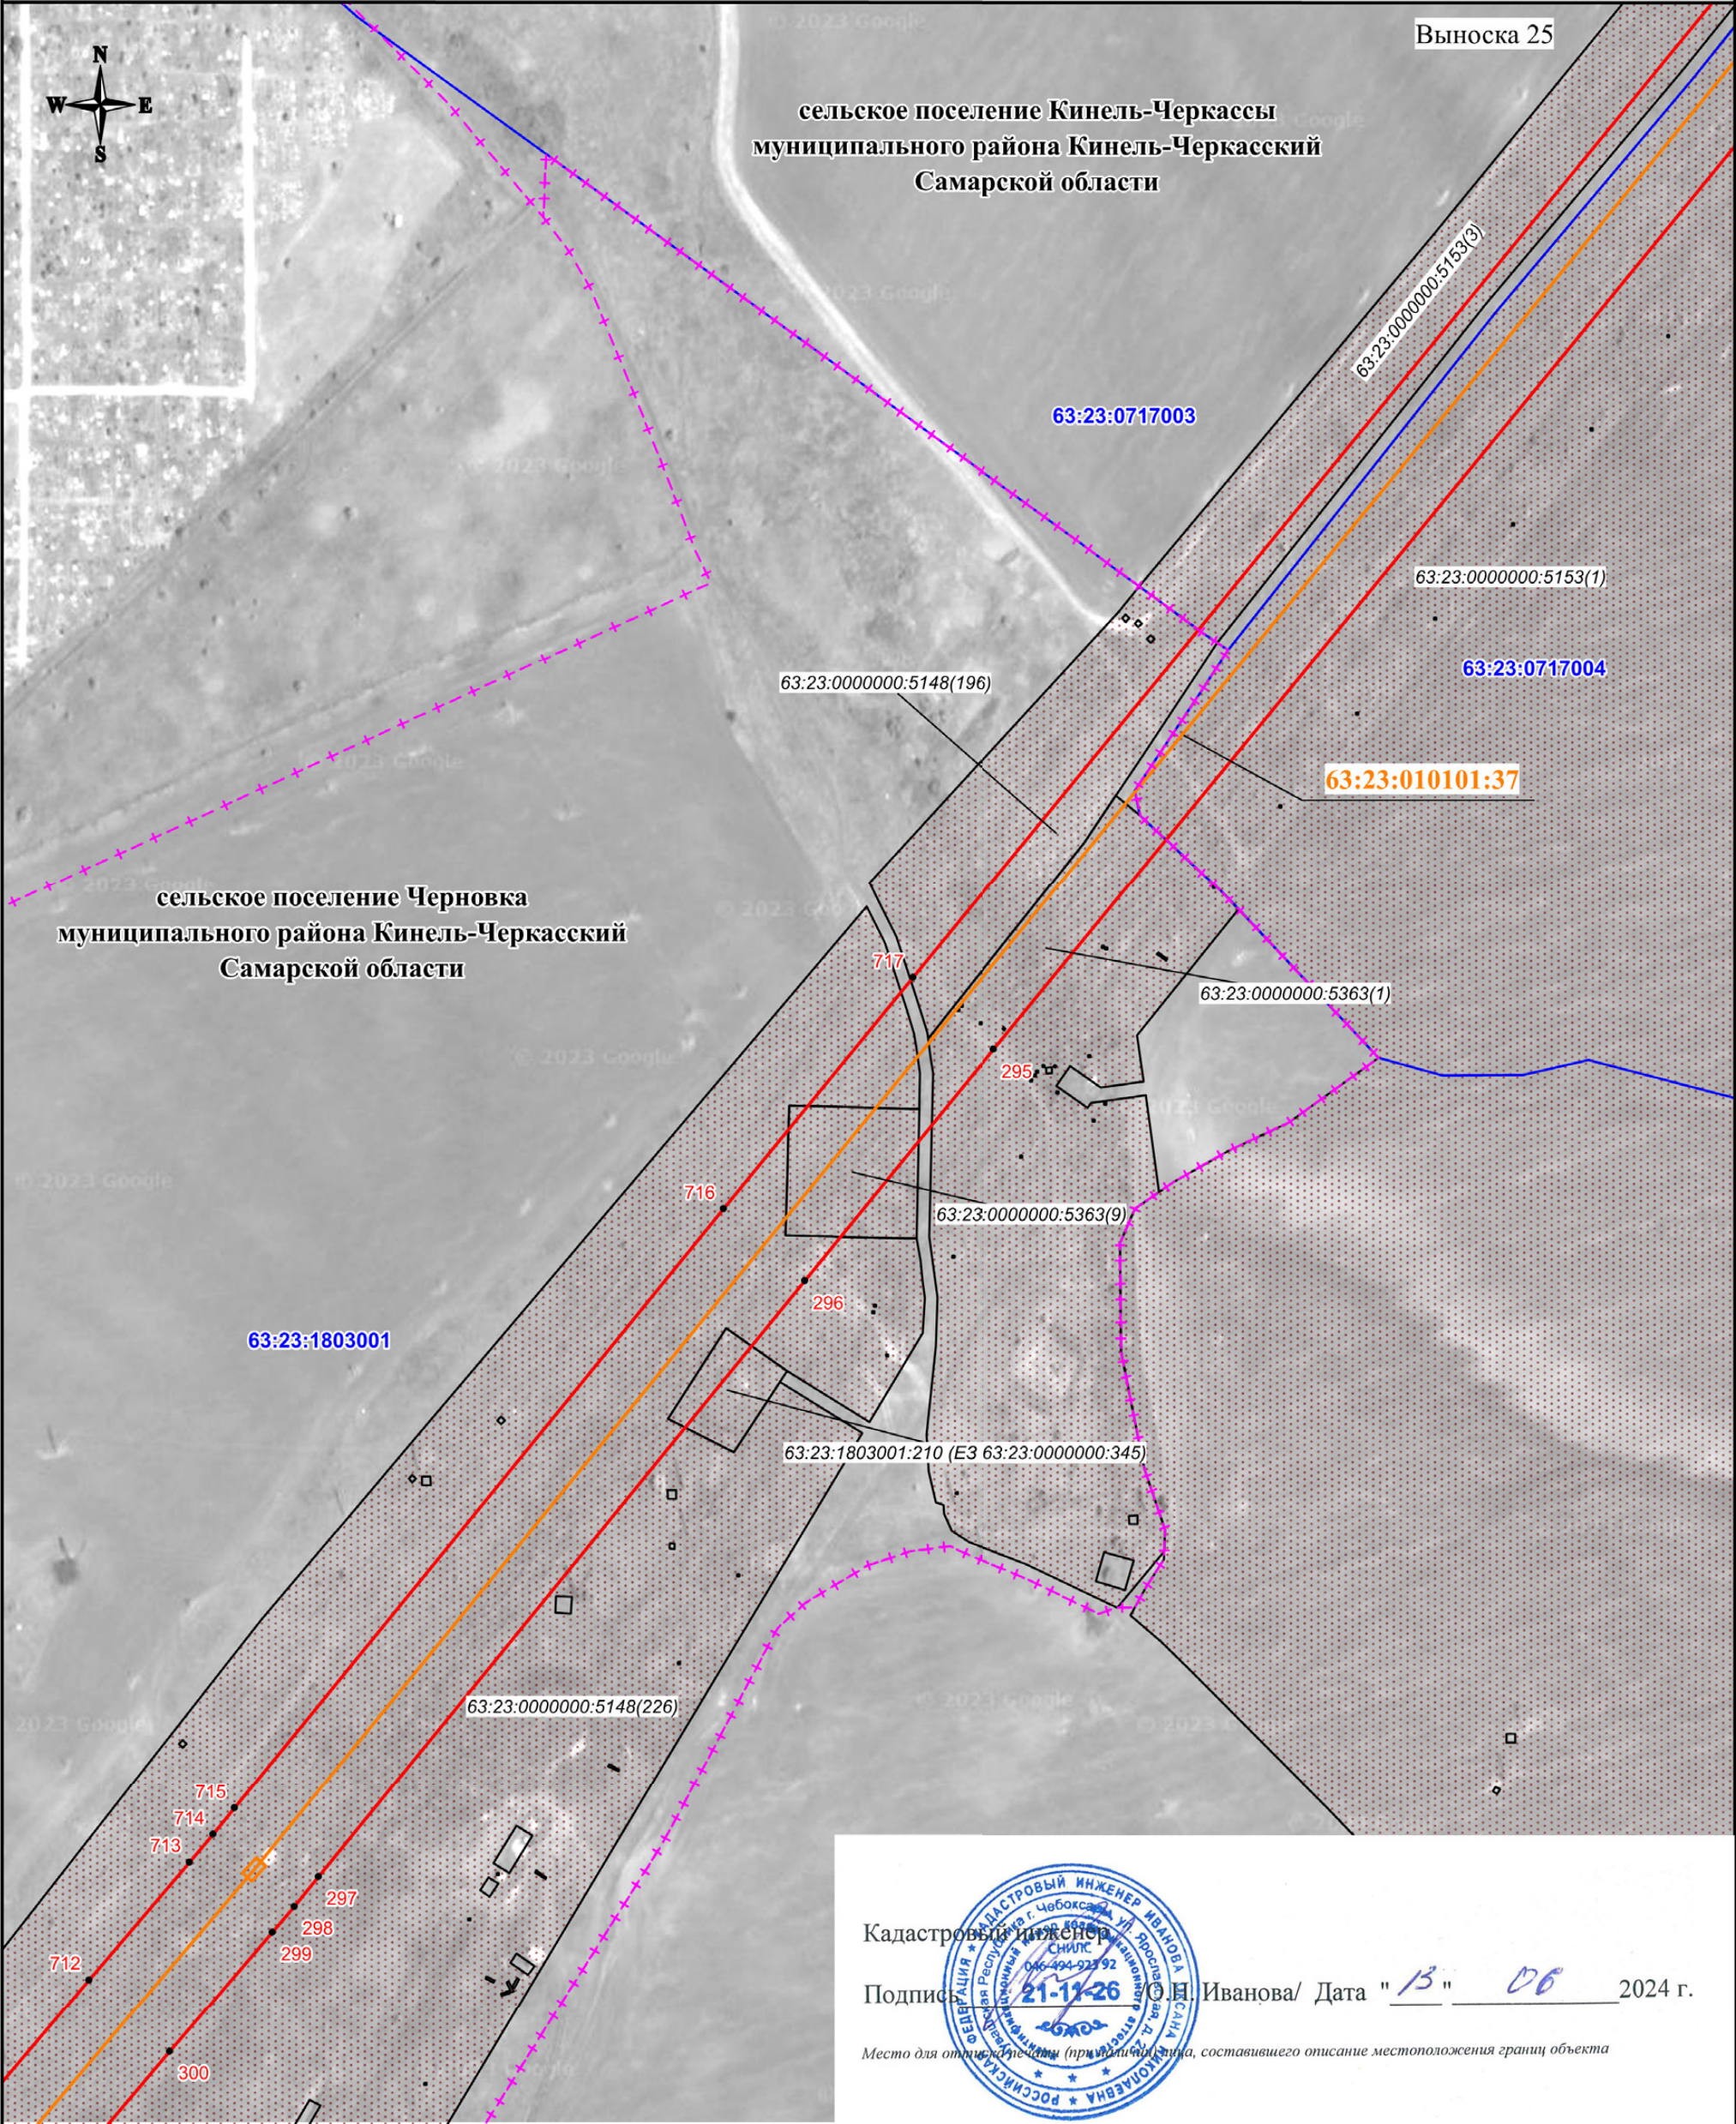

Используемые условные знаки и обозначения:

- проектная граница публичного сервитута
- характерная точка границы публичного сервитута
- номер характерной точки границы публичного сервитута
- граница муниципального образования
- граница кадастрового квартала
- граница земельного участка, сведения о которой имеются в ЕГРН
- магистральный нефтепровод

Кадастровый инженер

Подпись: О.Н. Иванова/ Дата "13" "06" 2024 г.

Место для оттиска печати (проставить штамп, составившего описание местоположения границ объекта)




63:23:1202001
63:23:0000000:5281(2)
63:23:010101:37
Самарская
область

- номер кадастрового квартала
- кадастровый номер земельного участка
- кадастровый номер инженерного сооружения
- наименование административно-территориальных образований

Масштаб 1:3000

СХЕМА РАСПОЛОЖЕНИЯ ГРАНИЦ ПУБЛИЧНОГО СЕРВИТУТА

Публичный сервитут в отношении земель и земельных участков в целях эксплуатации магистрального нефтепровода федерального значения "Магистральный нефтепровод "Бавлы-Куйбышев" (участок 214,5км-168,5км)

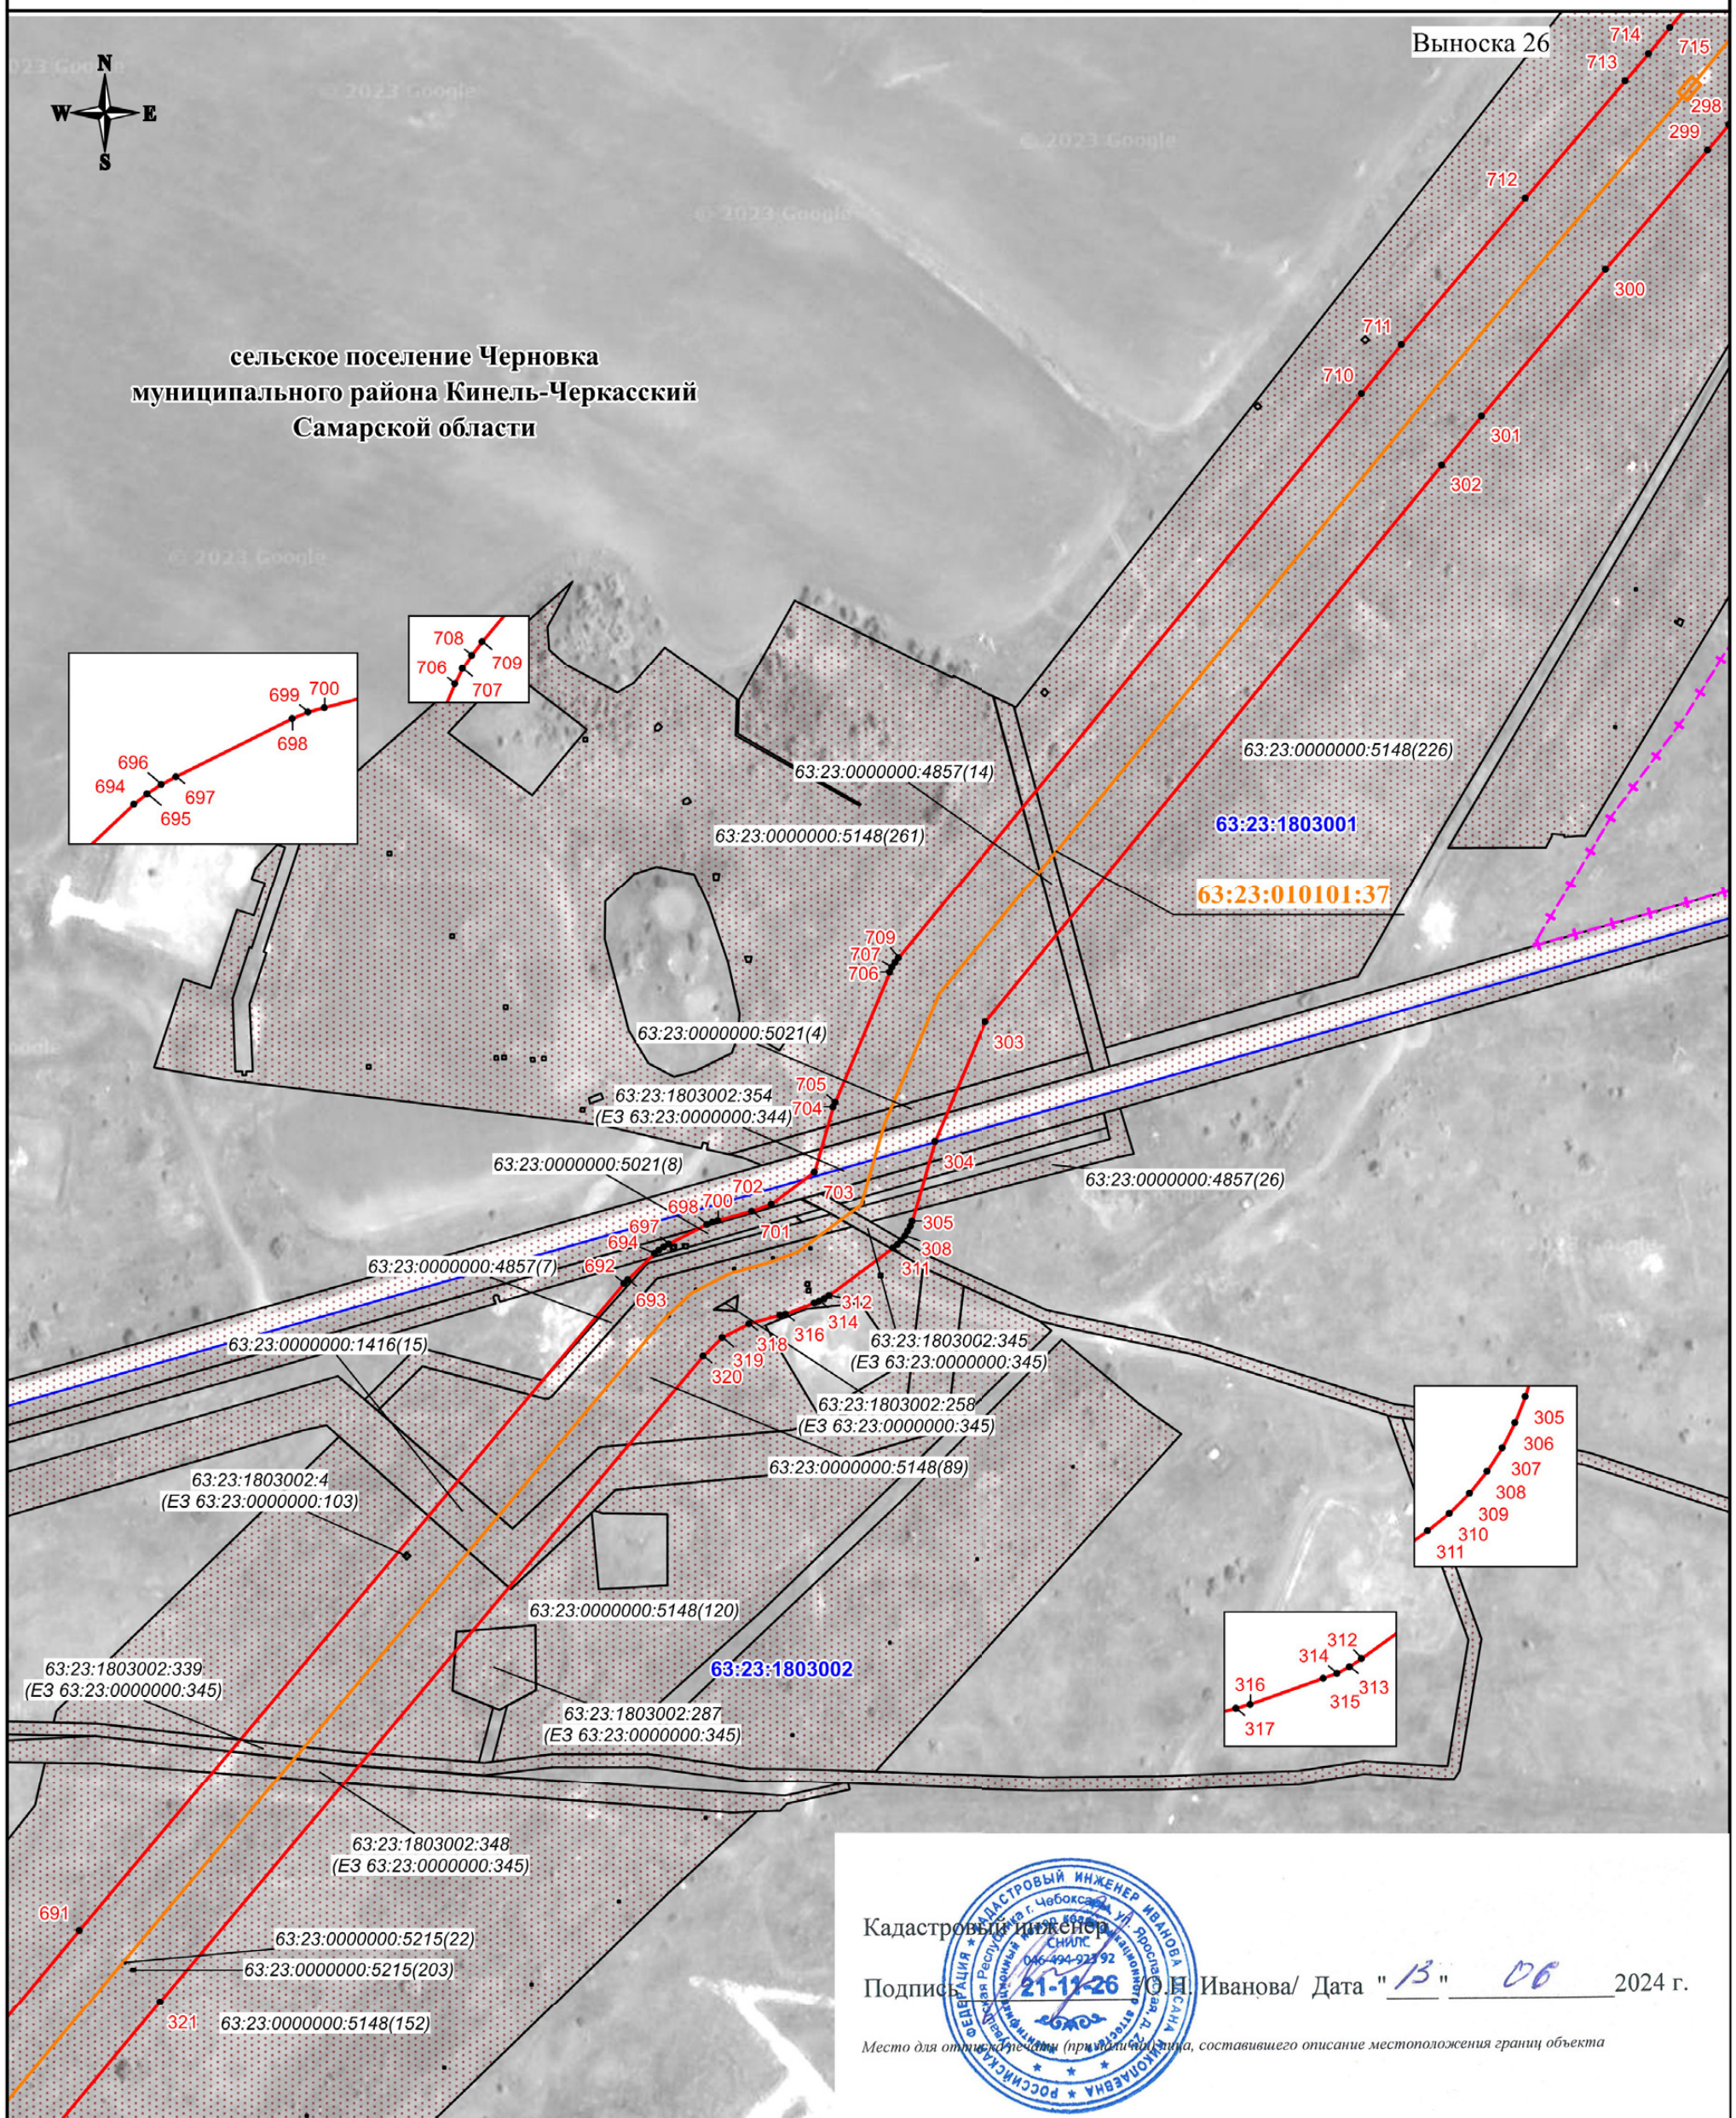

Кадастровый инженер

Подпись О.Н. Иванова/ Дата "13" "06" 2024 г.

Место для оттиска печати (при наличии) лица, составившего описание местоположения границ объекта

Используемые условные знаки и обозначения:

-  - проектная граница публичного сервитута
-  - характерная точка границы публичного сервитута
-  - номер характерной точки границы публичного сервитута
-  - граница муниципального образования
- - граница кадастрового квартала
-  - граница земельного участка, сведения о которой имеются в ЕГРН
- - магистральный нефтепровод

63:23:1202001
63:23:0000000:5281(2)
63:23:010101:37


**Самарская
область**

- номер кадастрового квартала
- кадастровый номер земельного участка
- кадастровый номер инженерного сооружения
- наименование административно-территориальных образований

Масштаб 1:3000

СХЕМА РАСПОЛОЖЕНИЯ ГРАНИЦ ПУБЛИЧНОГО СЕРВИТУТА

Публичный сервитут в отношении земель и земельных участков в целях эксплуатации магистрального нефтепровода федерального значения "Магистральный нефтепровод "Бавлы-Куйбышев" (участок 214,5км-168,5км)

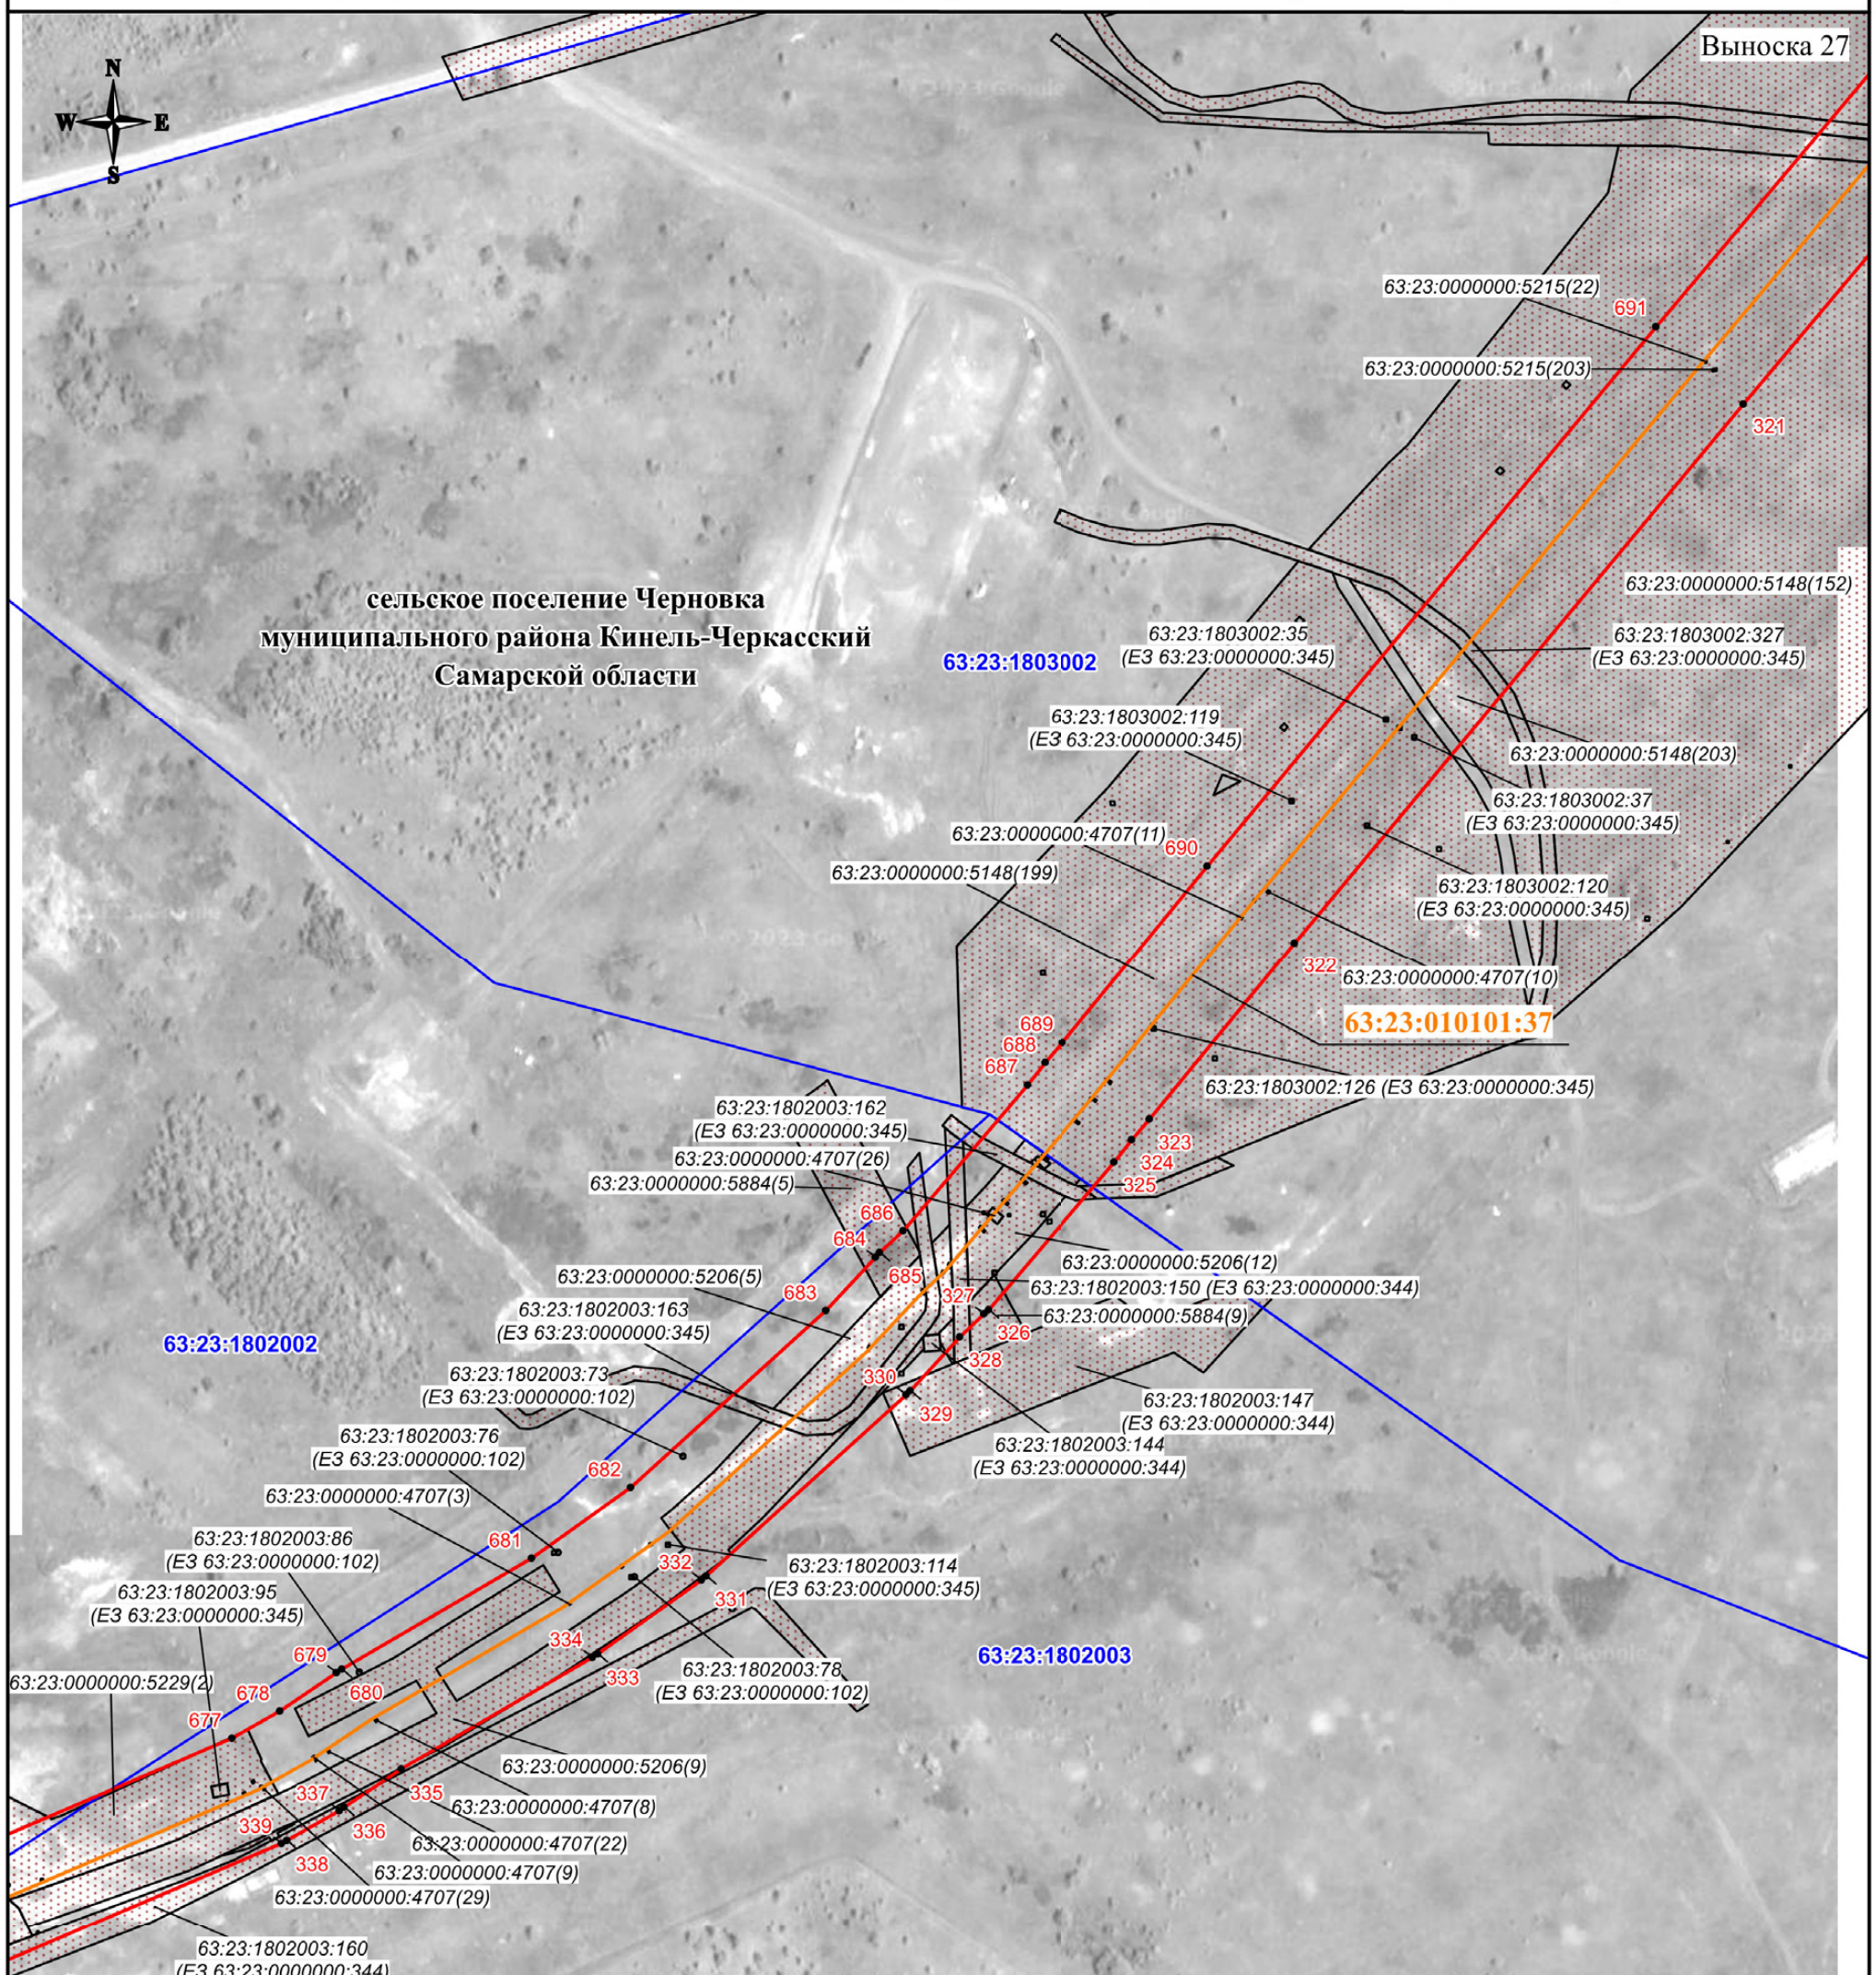

Кадастровый инженер

Подпись О.Н. Иванова/ Дата "13" "06" 2024 г.

Место для отписки печати (при наличии) лица, составившего описание местоположения границ объекта

Используемые условные знаки и обозначения:

- - проектная граница публичного сервитута
-  - характерная точка границы публичного сервитута
-  - номер характерной точки границы публичного сервитута
-  - граница муниципального образования
- - граница кадастрового квартала
-  - граница земельного участка, сведения о которой имеются в ЕГРН
- - магистральный нефтепровод

63:23:1202001
63:23:0000000:5281(2)
63:23:010101:37


**Самарская
область**

- номер кадастрового квартала
- кадастровый номер земельного участка
- кадастровый номер инженерного сооружения
- наименование административно-территориальных образований

Масштаб 1:3000

СХЕМА РАСПОЛОЖЕНИЯ ГРАНИЦ ПУБЛИЧНОГО СЕРВИТУТА

Публичный сервитут в отношении земель и земельных участков в целях эксплуатации магистрального нефтепровода
федерального значения "Магистральный нефтепровод "Бавлы-Куйбышев" (участок 214,5км-168,5км)

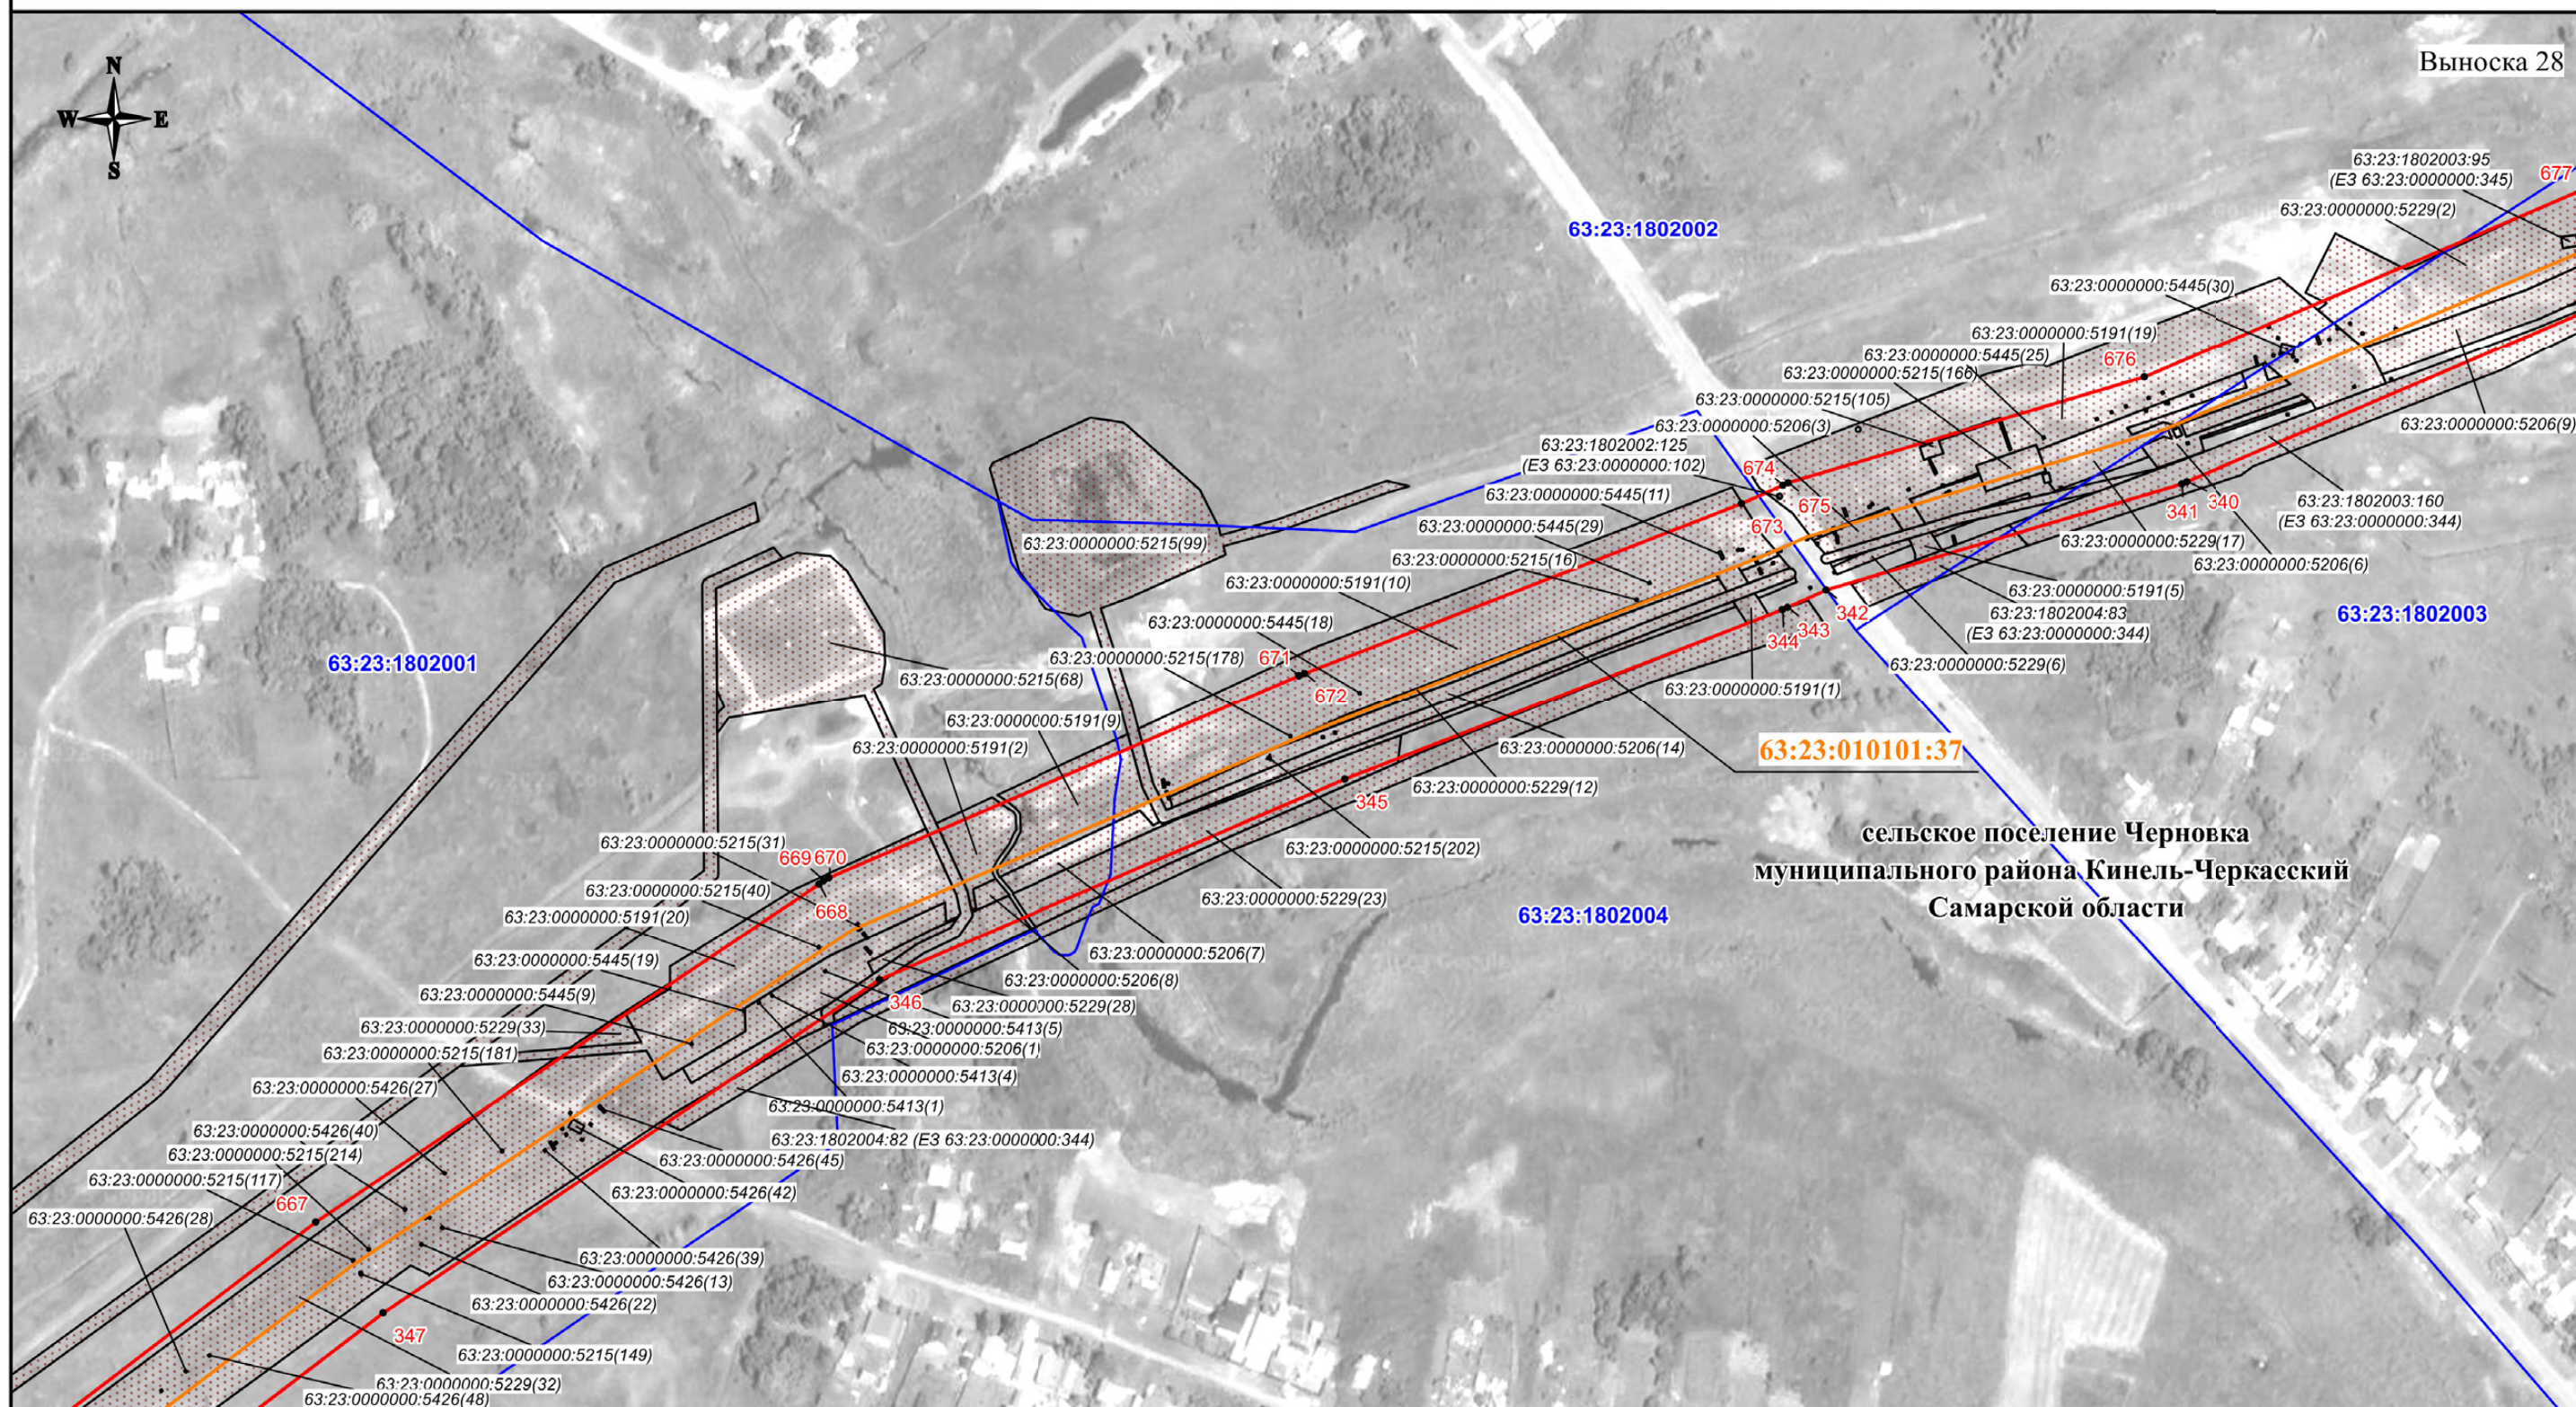

Используемые условные знаки и обозначения:

- - проектная граница публичного сервитута
- - характерная точка границы публичного сервитута
- 1 - номер характерной точки границы публичного сервитута
- - - - - - граница муниципального образования
- - граница кадастрового квартала
- граница земельного участка, сведения о которой имеются в ЕГРН
- - магистральный нефтепровод

63:23:1202001
63:23:0000000:5281(2)

63:23:010101:37
Самарская
область

- номер кадастрового квартала
- кадастровый номер земельного участка
- кадастровый номер инженерного сооружения
- наименование административно-территориальных образований

Кадастровый инженер

Подпись 21-11-26 О.Н. Иванова/ Дата "13" "06" 2024 г.

Место для отпечатка печати (при наличии), составившего описание местоположения границ объекта

Масштаб 1:3000

СХЕМА РАСПОЛОЖЕНИЯ ГРАНИЦ ПУБЛИЧНОГО СЕРВИТУТА

Публичный сервитут в отношении земель и земельных участков в целях эксплуатации магистрального нефтепровода
федерального значения "Магистральный нефтепровод "Бавлы-Куйбышев" (участок 214,5км-168,5км)



сельское поселение Черновка
муниципального района Кинель-Черкасский
Самарской области

Используемые условные знаки и обозначения:

- проектная граница публичного сервитута
- характерная точка границы публичного сервитута
- номер характерной точки границы публичного сервитута
- граница муниципального образования
- граница кадастрового квартала
- граница земельного участка, сведения о которой имеются в ЕГРН
- магистральный нефтепровод

63:23:1202001
63:23:0000000:5281(2)
63:23:010101:37
Самарская
область

- номер кадастрового квартала
- кадастровый номер земельного участка
- кадастровый номер инженерного сооружения
- наименование административно-территориальных образований




Кадастровый инженер
Подпись О.Н. Иванова / Дата " 13 " 06 2024 г.

Место для отпечатка (при наличии), составившего описание местоположения границ объекта

Масштаб 1:3000

СХЕМА РАСПОЛОЖЕНИЯ ГРАНИЦ ПУБЛИЧНОГО СЕРВИТУТА

Публичный сервитут в отношении земель и земельных участков в целях эксплуатации магистрального нефтепровода
федерального значения "Магистральный нефтепровод "Бавлы-Куйбышев" (участок 214,5км-168,5км)

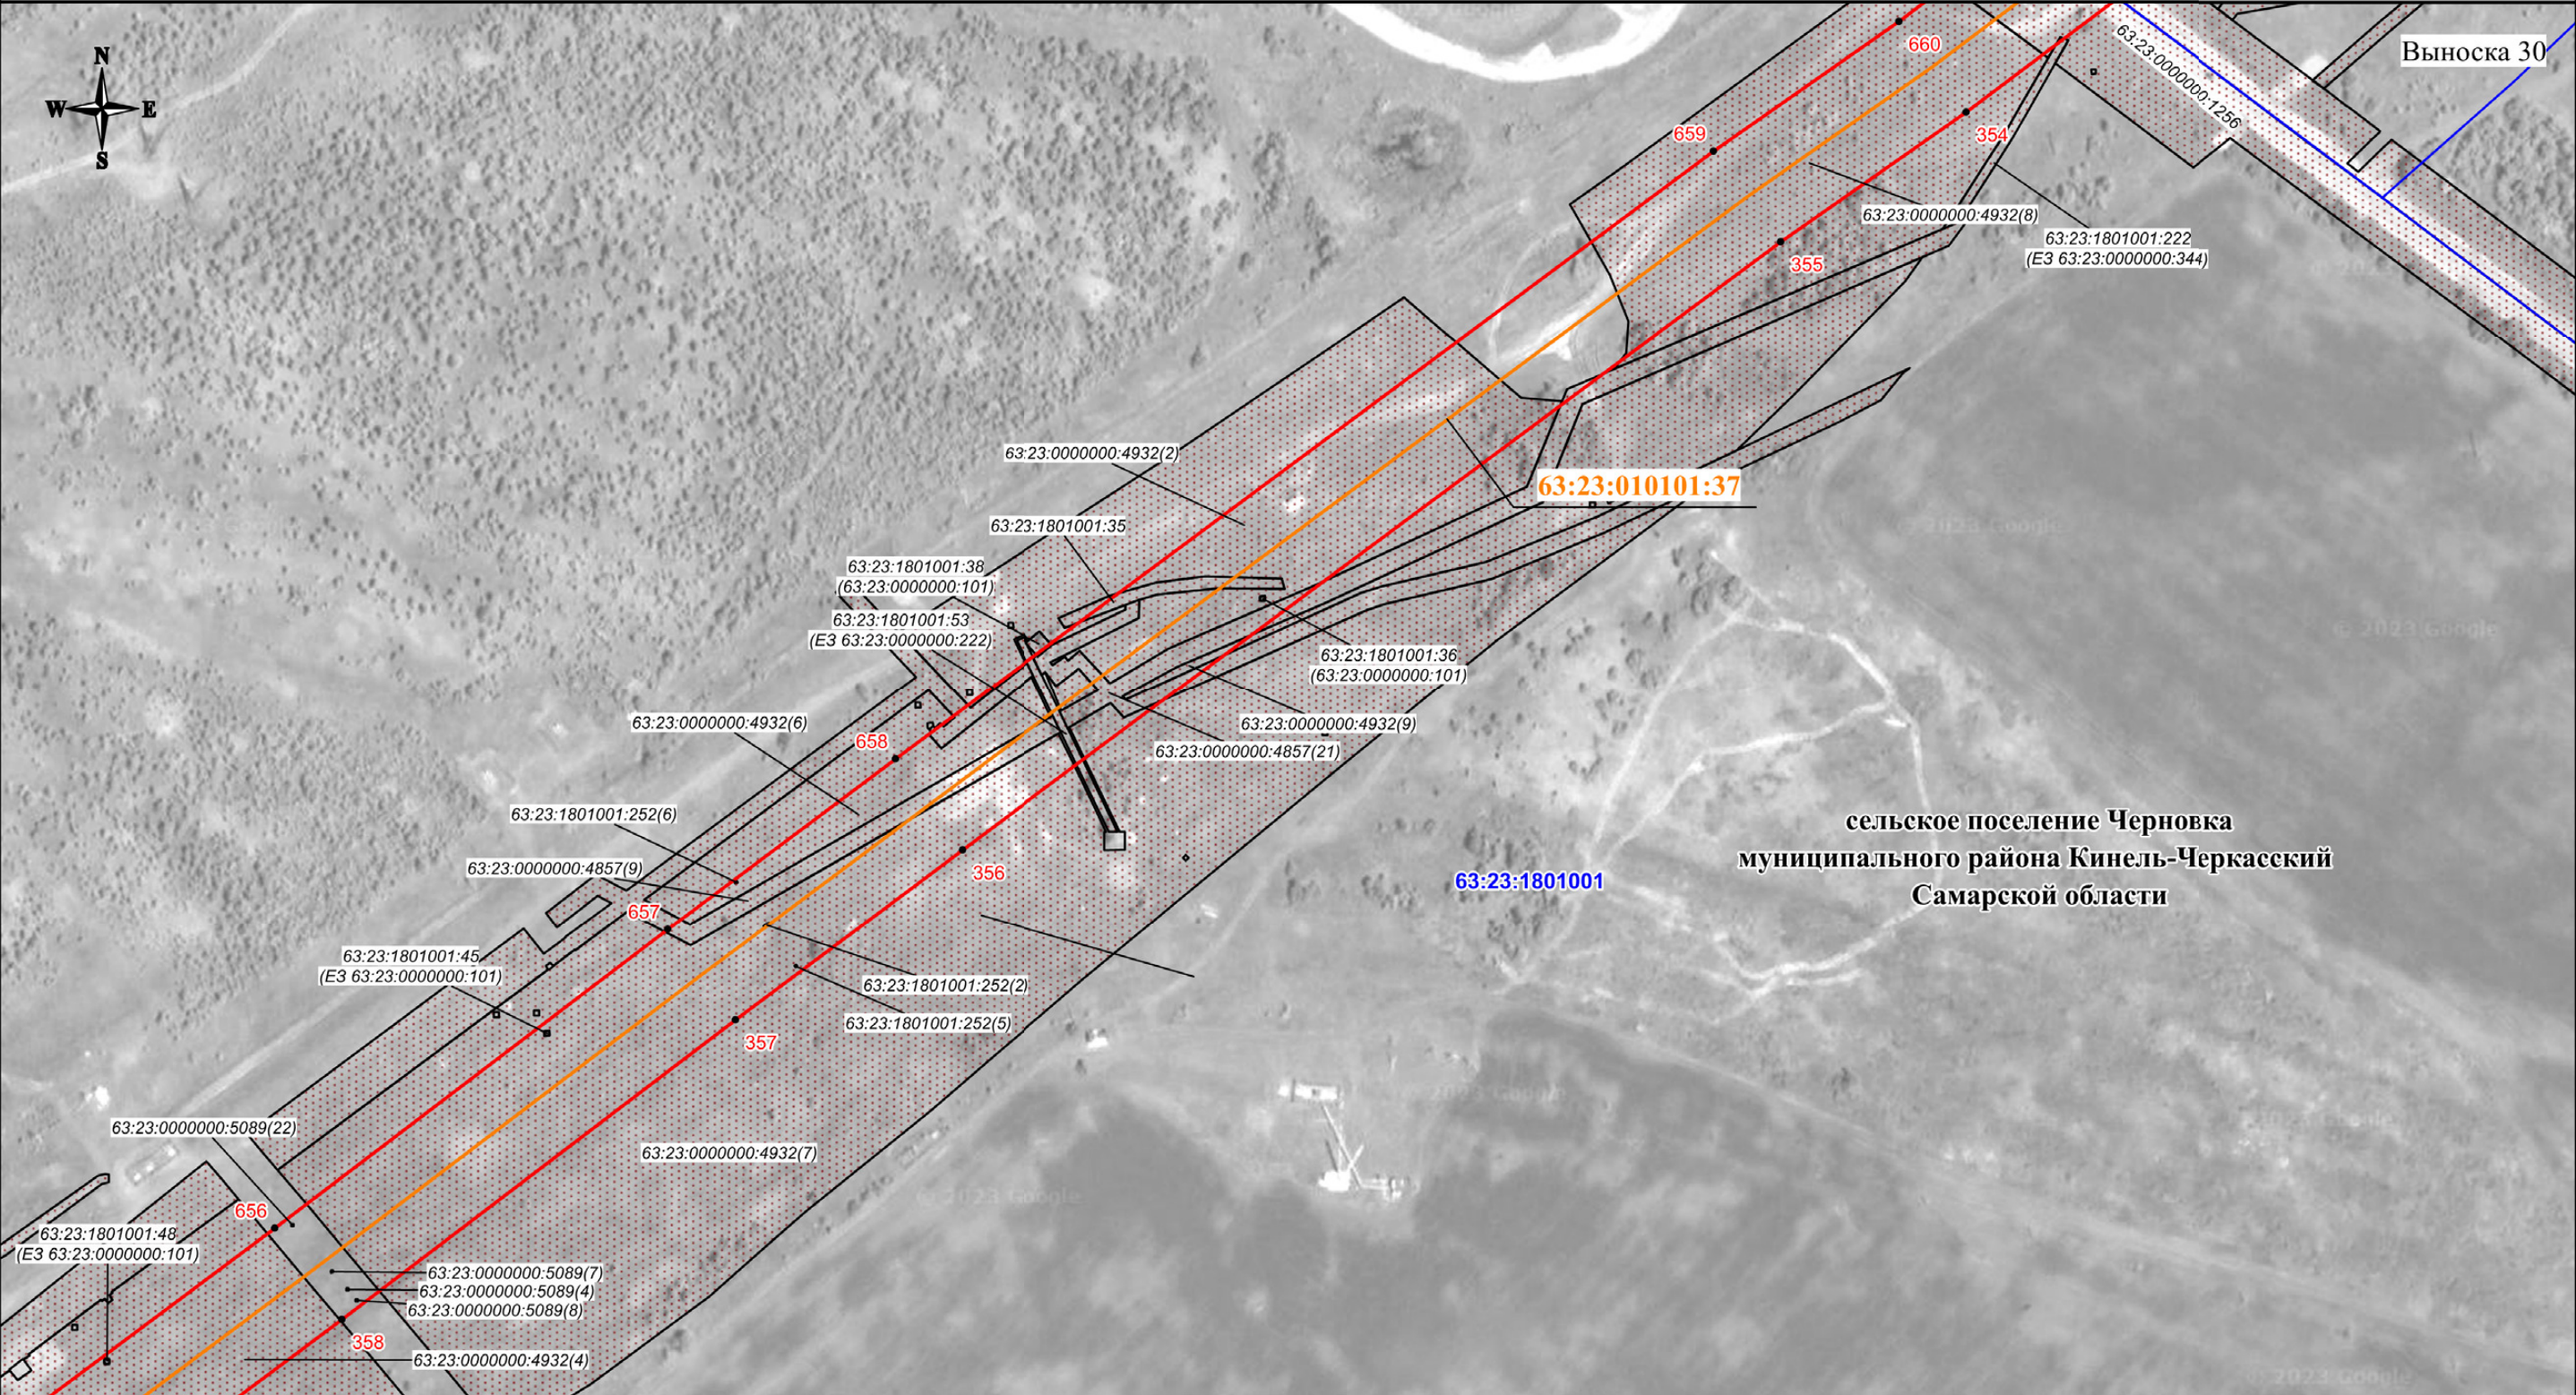

сельское поселение Черновка
муниципального района Кинель-Черкасский
Самарской области

Используемые условные знаки и обозначения:

- проектная граница публичного сервитута
- характерная точка границы публичного сервитута
- номер характерной точки границы публичного сервитута
- граница муниципального образования
- граница кадастрового квартала
- граница земельного участка, сведения о которой имеются в ЕГРН
- магистральный нефтепровод

63:23:1202001
63:23:0000000:5281(2)
63:23:010101:37
Самарская
область

- номер кадастрового квартала
- кадастровый номер земельного участка
- кадастровый номер инженерного сооружения
- наименование административно-территориальных образований




Кадастровый инженер
Подпись О.Н. Иванова/ Дата "13" "06" 2024 г.

Место для отпечатка печати (при наличии), составившего описание местоположения границ объекта

Масштаб 1:3000

СХЕМА РАСПОЛОЖЕНИЯ ГРАНИЦ ПУБЛИЧНОГО СЕРВИТУТА

Публичный сервитут в отношении земель и земельных участков в целях эксплуатации магистрального нефтепровода
федерального значения "Магистральный нефтепровод "Бавлы-Куйбышев" (участок 214,5км-168,5км)

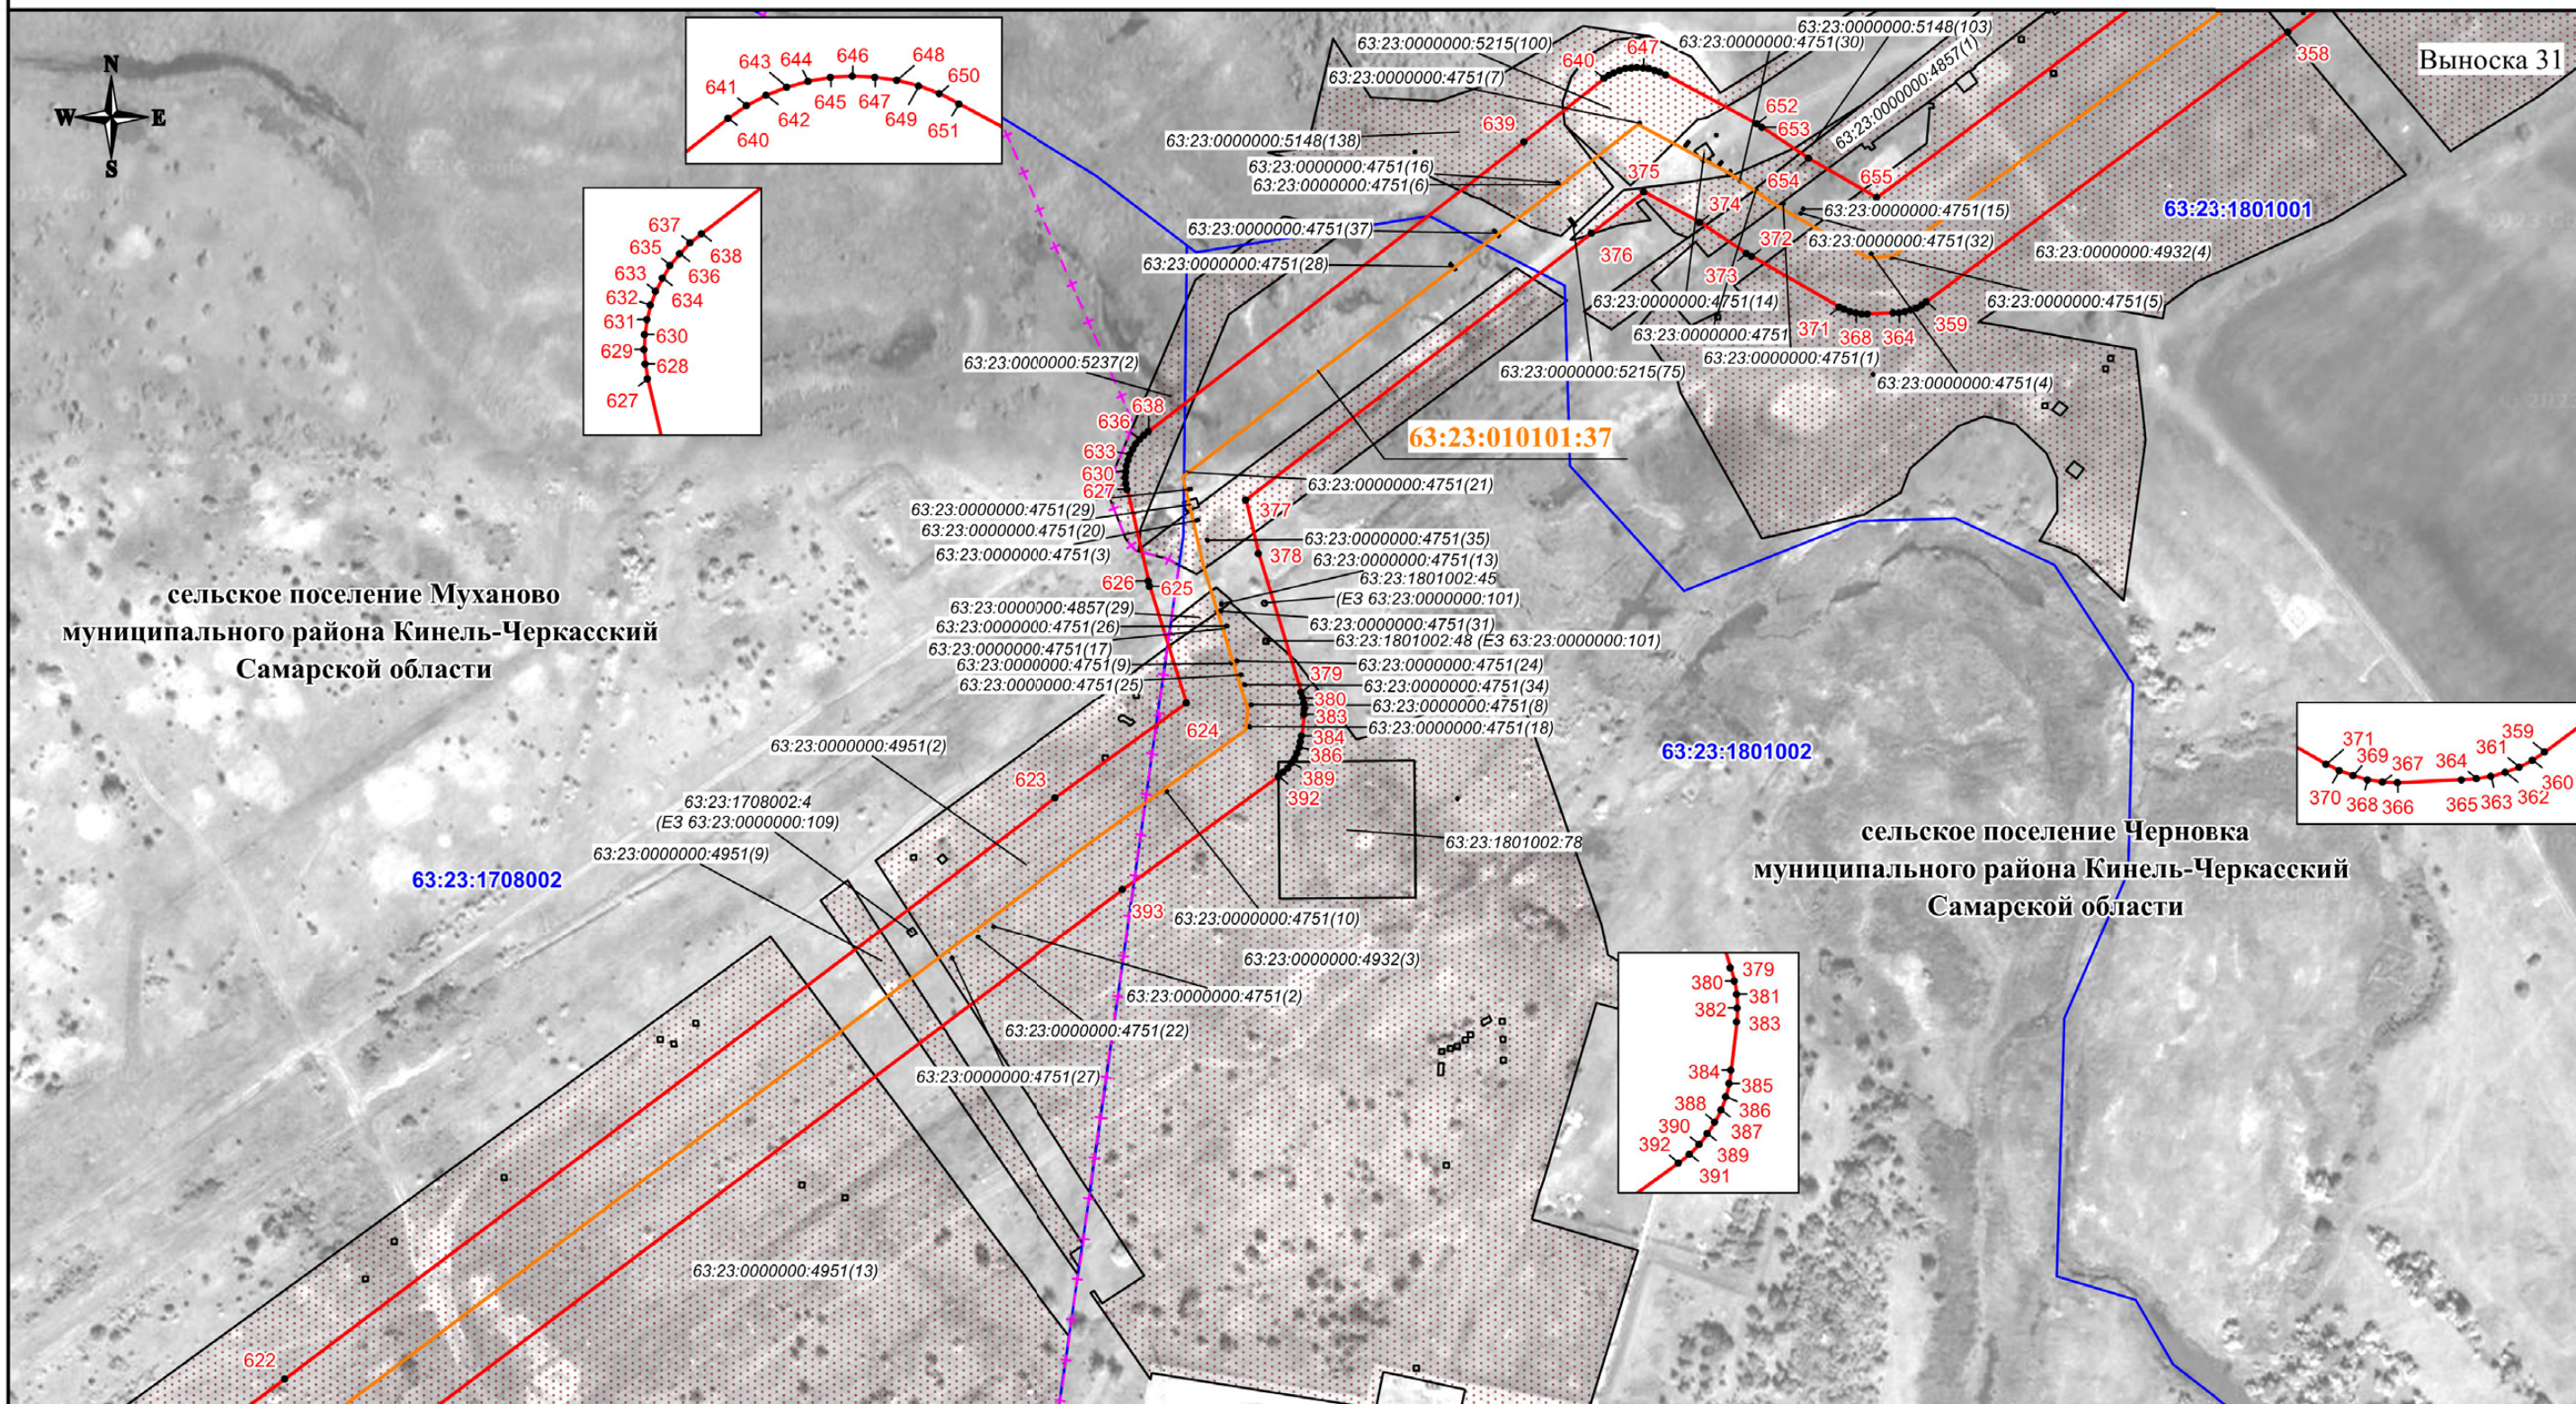

Используемые условные знаки и обозначения:

- - проектная граница публичного сервитута
- - характерная точка границы публичного сервитута
- 1 - номер характерной точки границы публичного сервитута
- - - - - - граница муниципального образования
- - граница кадастрового квартала
- граница земельного участка, сведения о которой имеются в ЕГРН
- - магистральный нефтепровод

63:23:1202001
63:23:0000000:5281(2)
63:23:010101:37
Самарская
область

- номер кадастрового квартала
- кадастровый номер земельного участка
- кадастровый номер инженерного сооружения
- наименование административно-территориальных образований

Кадастровый инженер


Подпись 21-11-26 О.И. Иванова/ Дата "13" 06 2024 г.

Место для отпечатка печати (при наличии), составившего описание местоположения границ объекта

Масштаб 1:3000

СХЕМА РАСПОЛОЖЕНИЯ ГРАНИЦ ПУБЛИЧНОГО СЕРВИТУТА

Публичный сервитут в отношении земель и земельных участков в целях эксплуатации магистрального нефтепровода
федерального значения "Магистральный нефтепровод "Бавлы-Куйбышев" (участок 214,5км-168,5км)

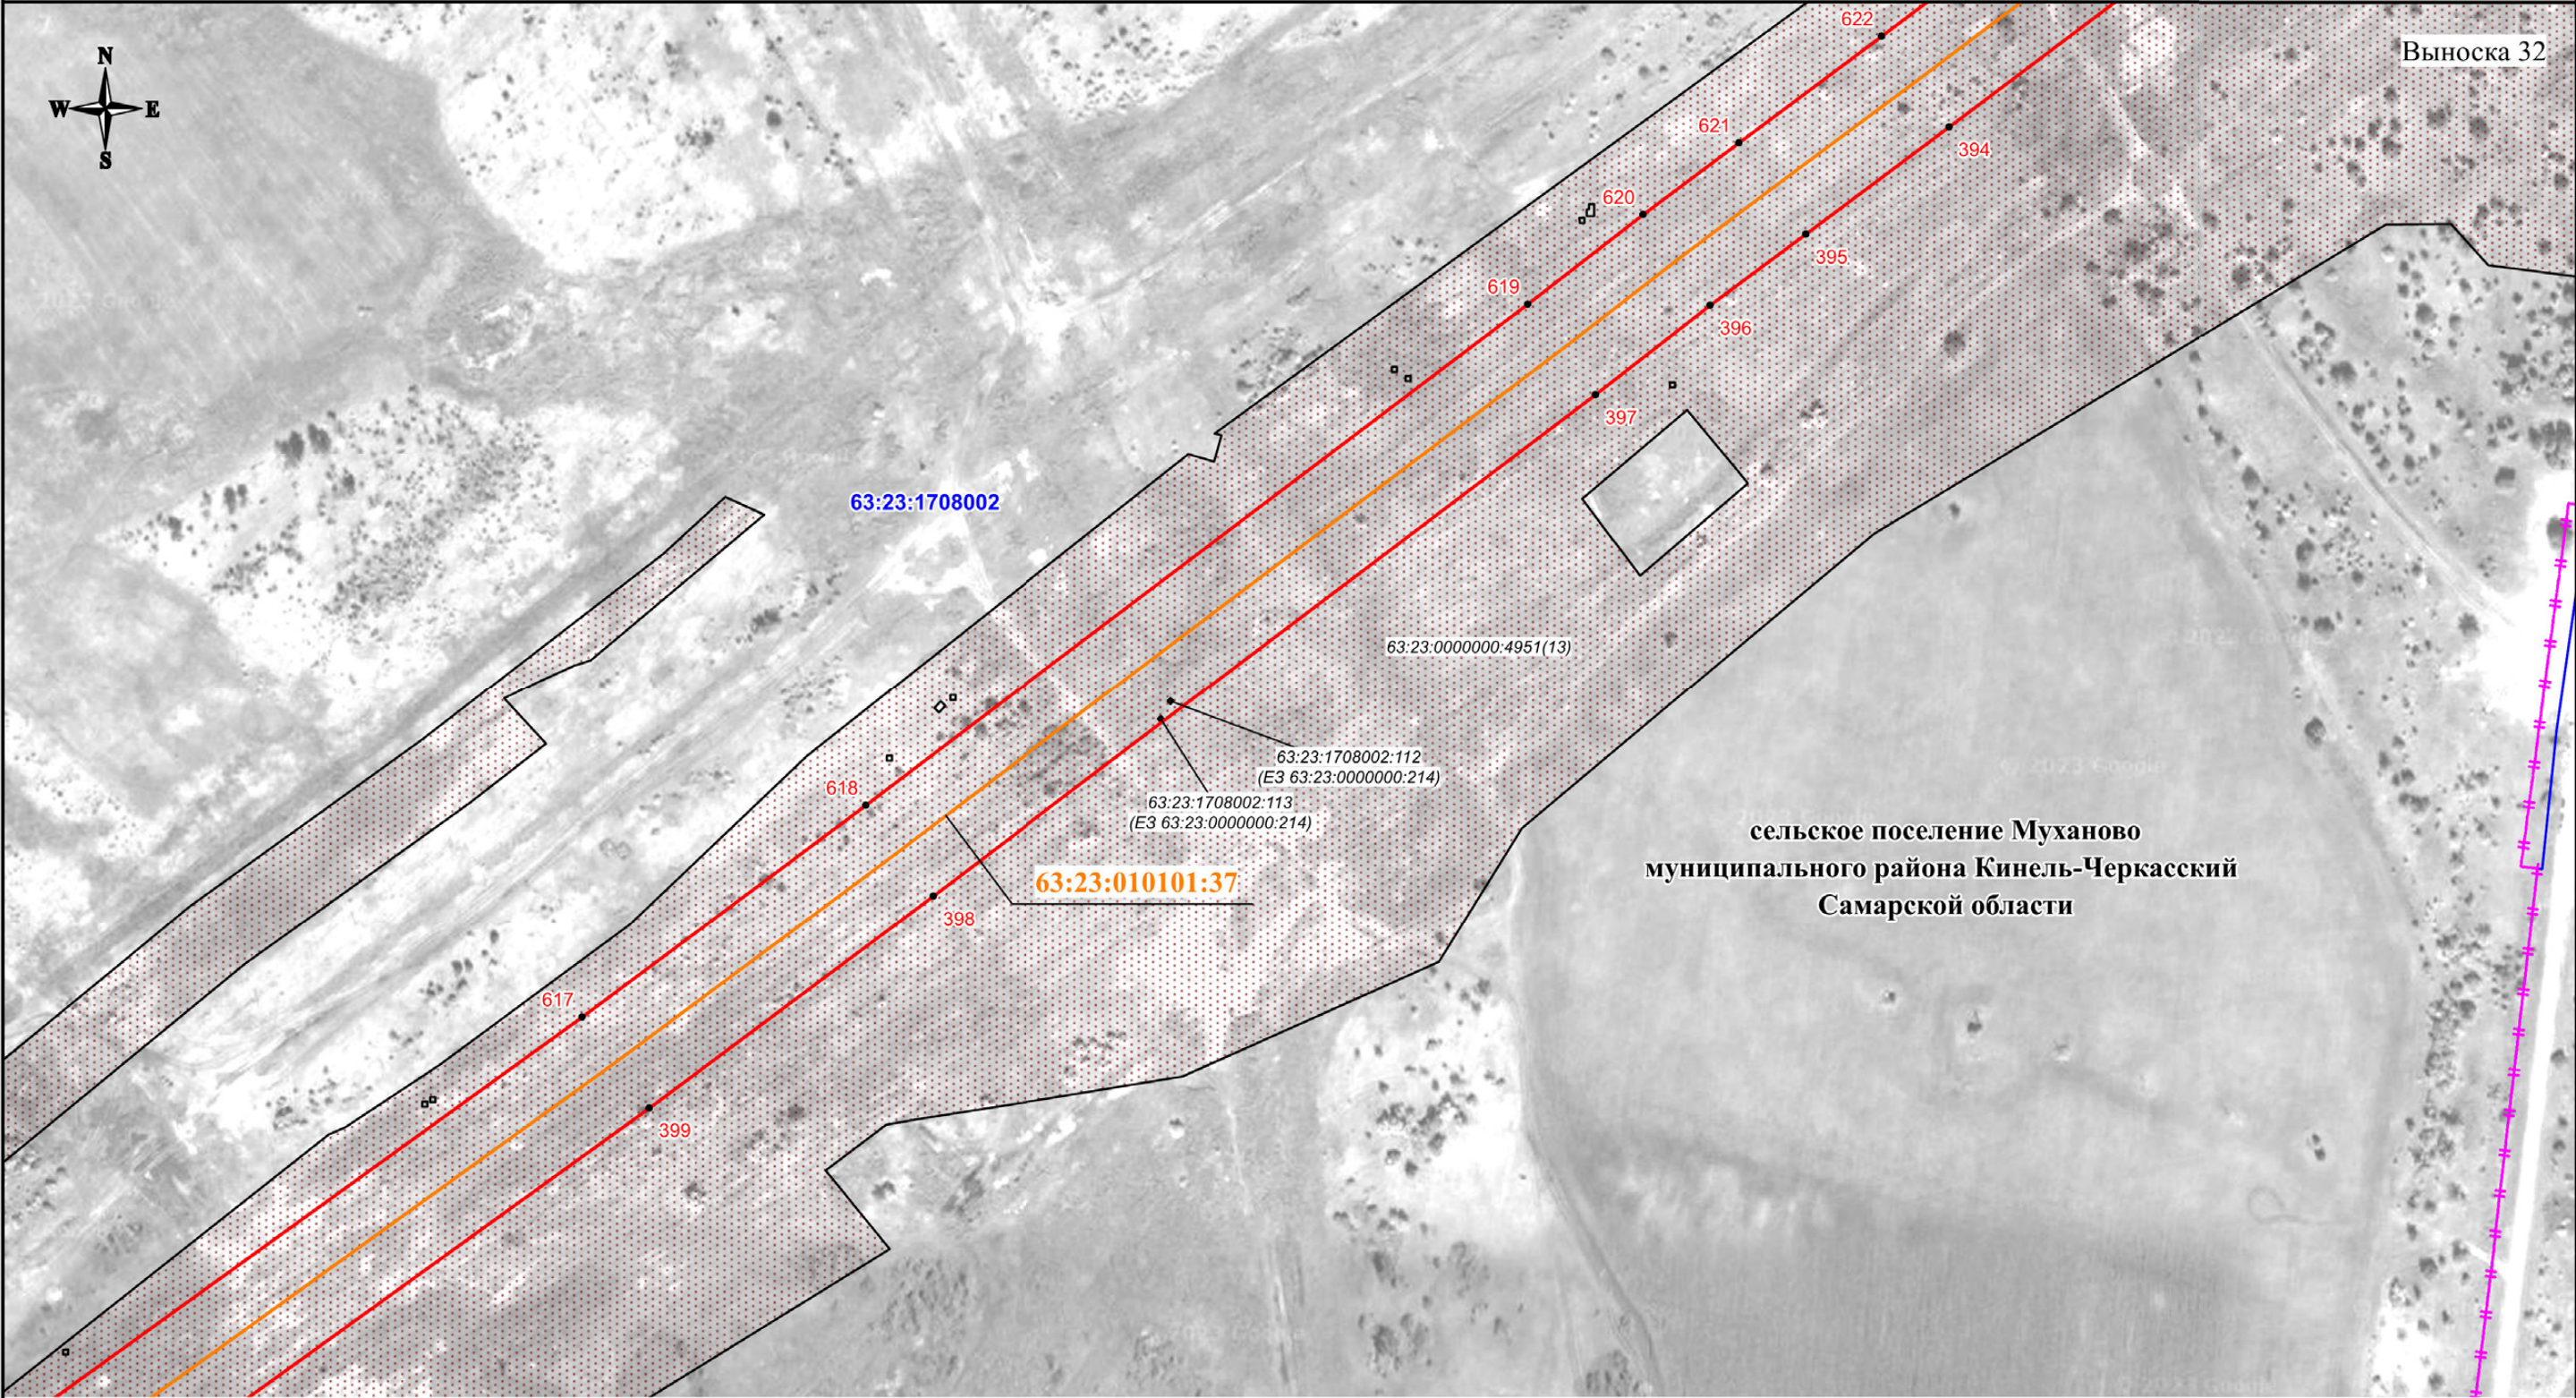

Используемые условные знаки и обозначения:

- проектная граница публичного сервитута
- характерная точка границы публичного сервитута
- номер характерной точки границы публичного сервитута
- граница муниципального образования
- граница кадастрового квартала
- граница земельного участка, сведения о которой имеются в ЕГРН
- магистральный нефтепровод

63:23:1202001
63:23:0000000:5281(2)
63:23:010101:37
Самарская
область

- номер кадастрового квартала
- кадастровый номер земельного участка
- кадастровый номер инженерного сооружения
- наименование административно-территориальных образований




Кадастровый инженер
Подпись Иванова Дата "13" 06 2024 г.

Место для отписки (при наличии), составившего описание местоположения границ объекта

Масштаб 1:3000

СХЕМА РАСПОЛОЖЕНИЯ ГРАНИЦ ПУБЛИЧНОГО СЕРВИТУТА

Публичный сервитут в отношении земель и земельных участков в целях эксплуатации магистрального нефтепровода
федерального значения "Магистральный нефтепровод "Бавлы-Куйбышев" (участок 214,5км-168,5км)

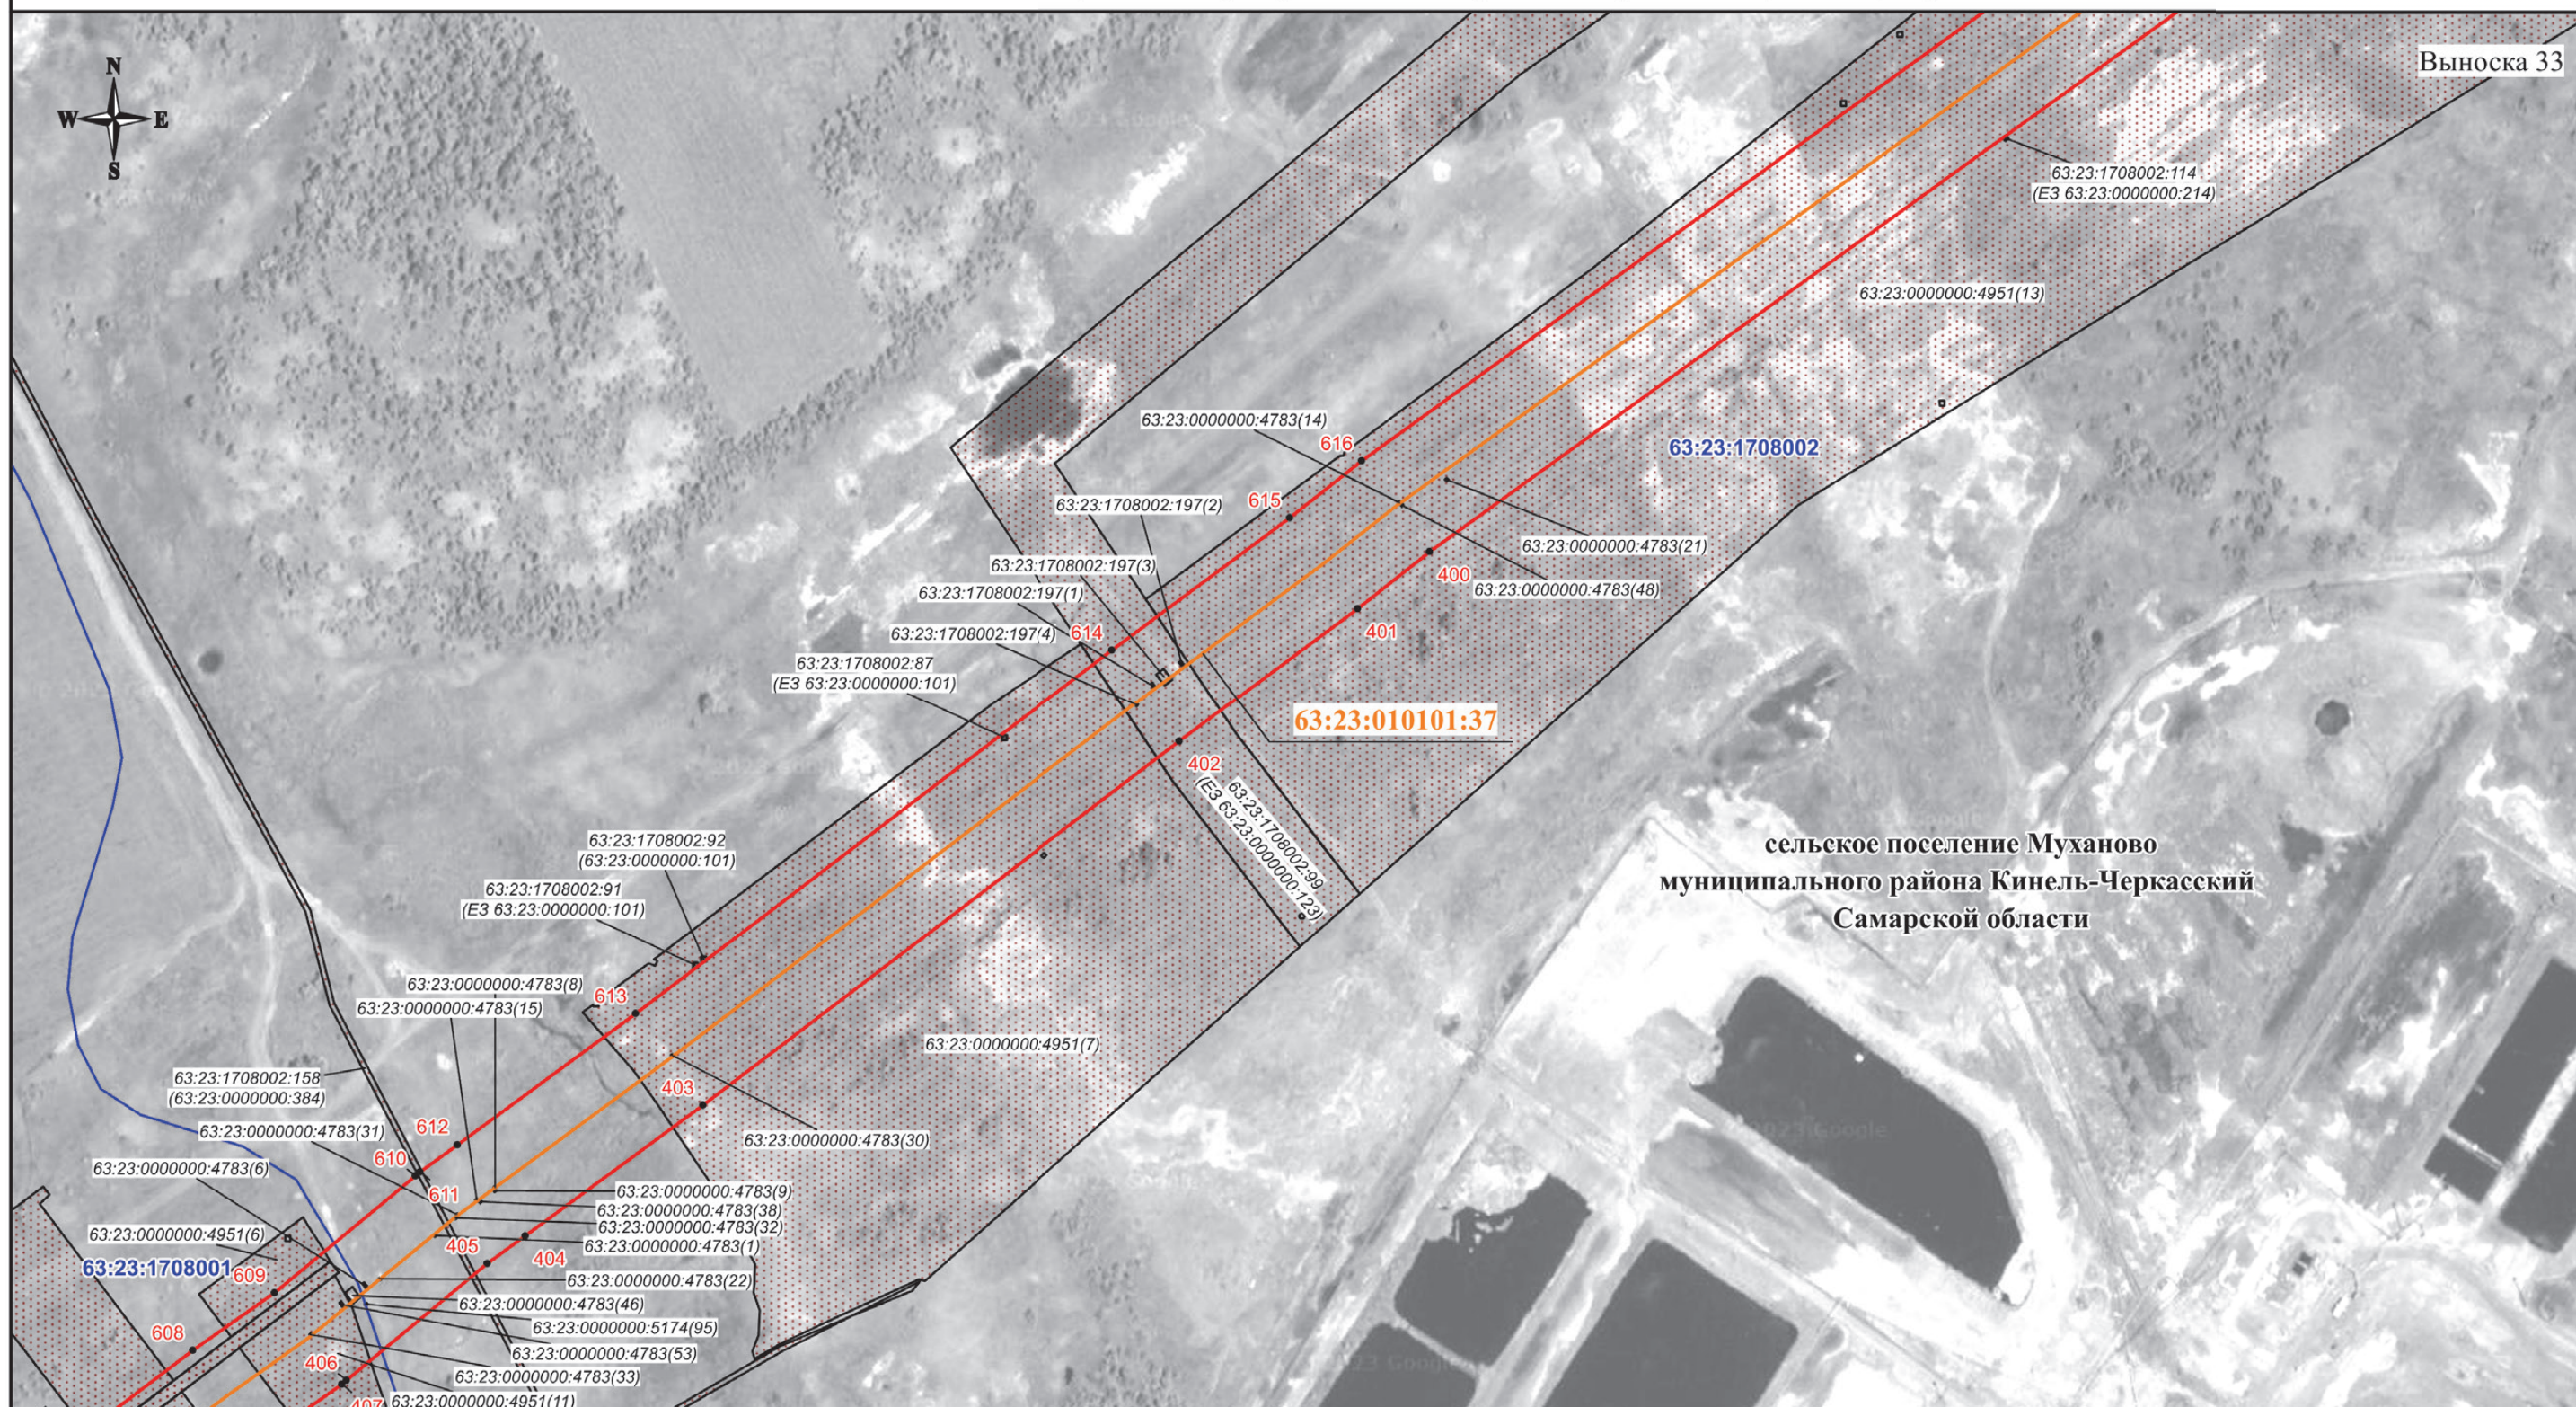

Используемые условные знаки и обозначения:

- - проектная граница публичного сервитута
- - характерная точка границы публичного сервитута
- 1 - номер характерной точки границы публичного сервитута
- - - - - - граница муниципального образования
- - граница кадастрового квартала
- граница земельного участка, сведения о которой имеются в ЕГРН
- - магистральный нефтепровод

63:23:1202001
63:23:0000000:5281(2)
63:23:010101:37
Самарская
область

- номер кадастрового квартала
- кадастровый номер земельного участка
- кадастровый номер инженерного сооружения
- наименование административно-территориальных образований

Кадастровый инженер


Подпись И.Н. Иванова / Дата " 13 " 06 2024 г.

Место для отписки (при наличии, составившего описание местоположения границ объекта)

Масштаб 1:3000

СХЕМА РАСПОЛОЖЕНИЯ ГРАНИЦ ПУБЛИЧНОГО СЕРВИТУТА

Публичный сервитут в отношении земель и земельных участков в целях эксплуатации магистрального нефтепровода
федерального значения "Магистральный нефтепровод "Бавлы-Куйбышев" (участок 214,5км-168,5км)

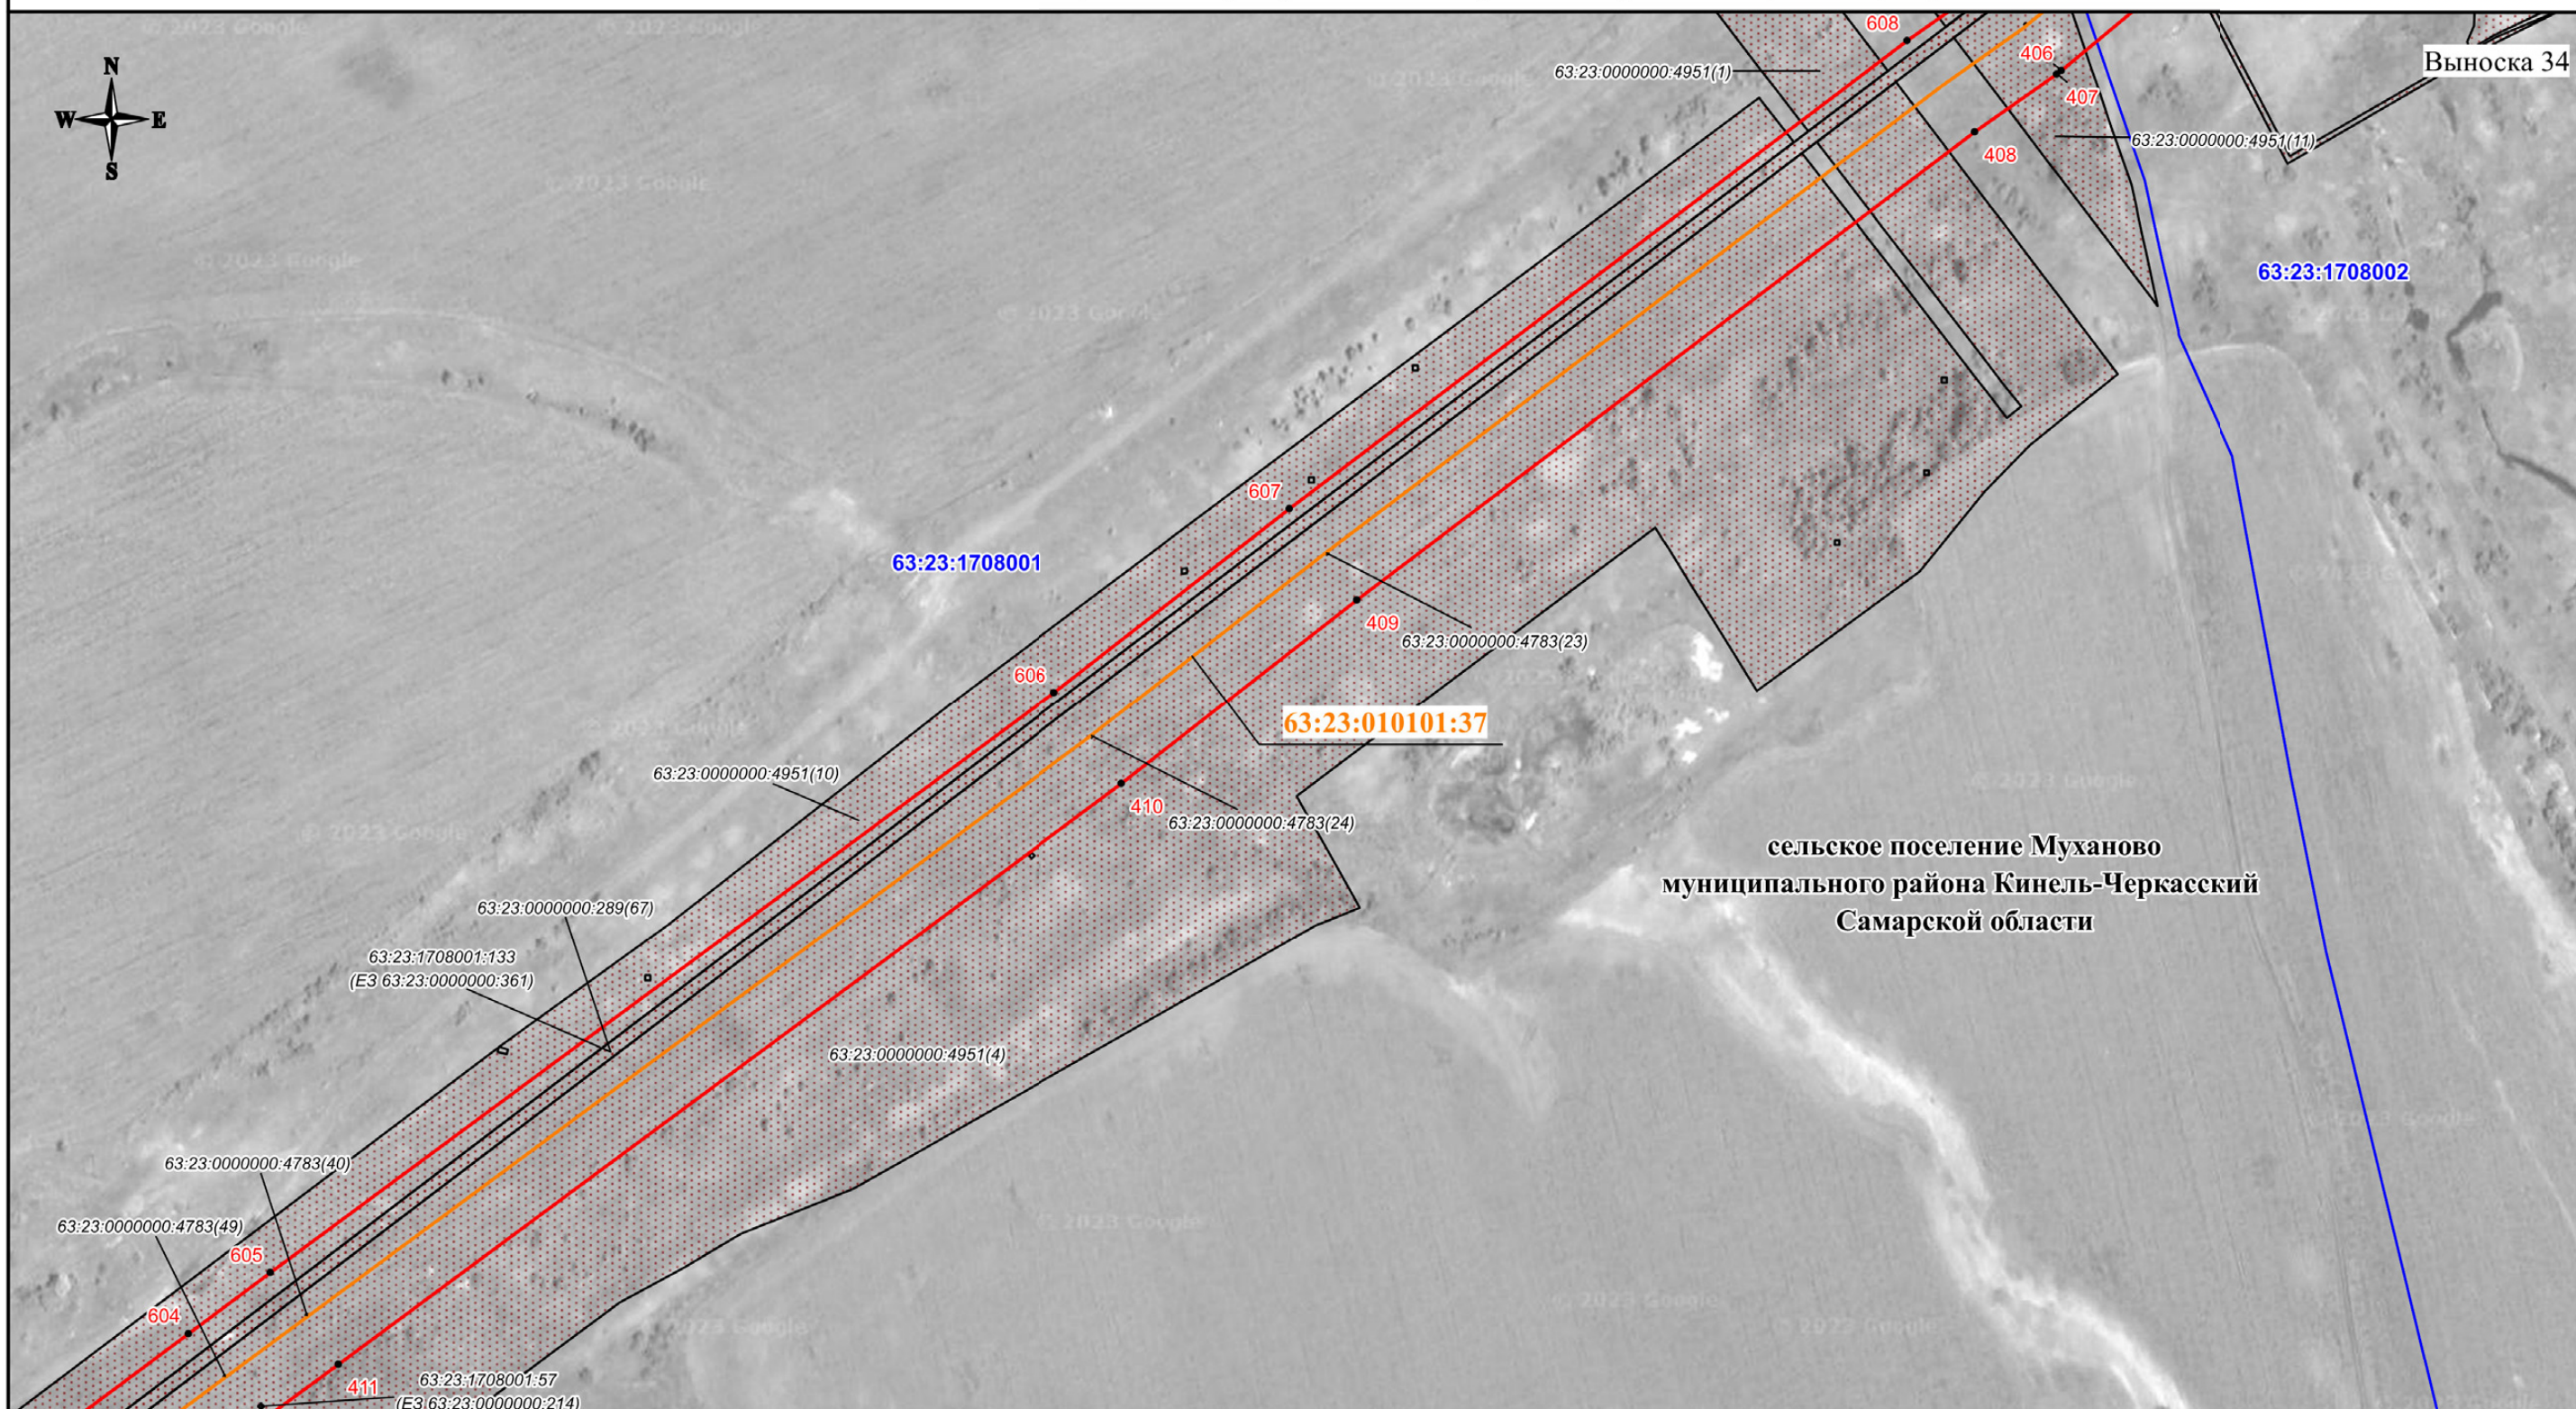

Используемые условные знаки и обозначения:

- проектная граница публичного сервитута
- характерная точка границы публичного сервитута
- 1 - номер характерной точки границы публичного сервитута
- граница муниципального образования
- граница кадастрового квартала
- граница земельного участка, сведения о которой имеются в ЕГРН
- магистральный нефтепровод

63:23:1202001
63:23:0000000:5281(2)

63:23:010101:37
Самарская
область

- номер кадастрового квартала
- кадастровый номер земельного участка
- кадастровый номер инженерного сооружения
- наименование административно-территориальных образований




Кадастровый инженер
Подпись О.Н. Иванова/ Дата "13" "06" 2024 г.

Место для отпечатка (при наличии) лица, составившего описание местоположения границ объекта

Масштаб 1:3000

СХЕМА РАСПОЛОЖЕНИЯ ГРАНИЦ ПУБЛИЧНОГО СЕРВИТУТА

Публичный сервитут в отношении земель и земельных участков в целях эксплуатации магистрального нефтепровода
федерального значения "Магистральный нефтепровод "Бавлы-Куйбышев" (участок 214,5км-168,5км)

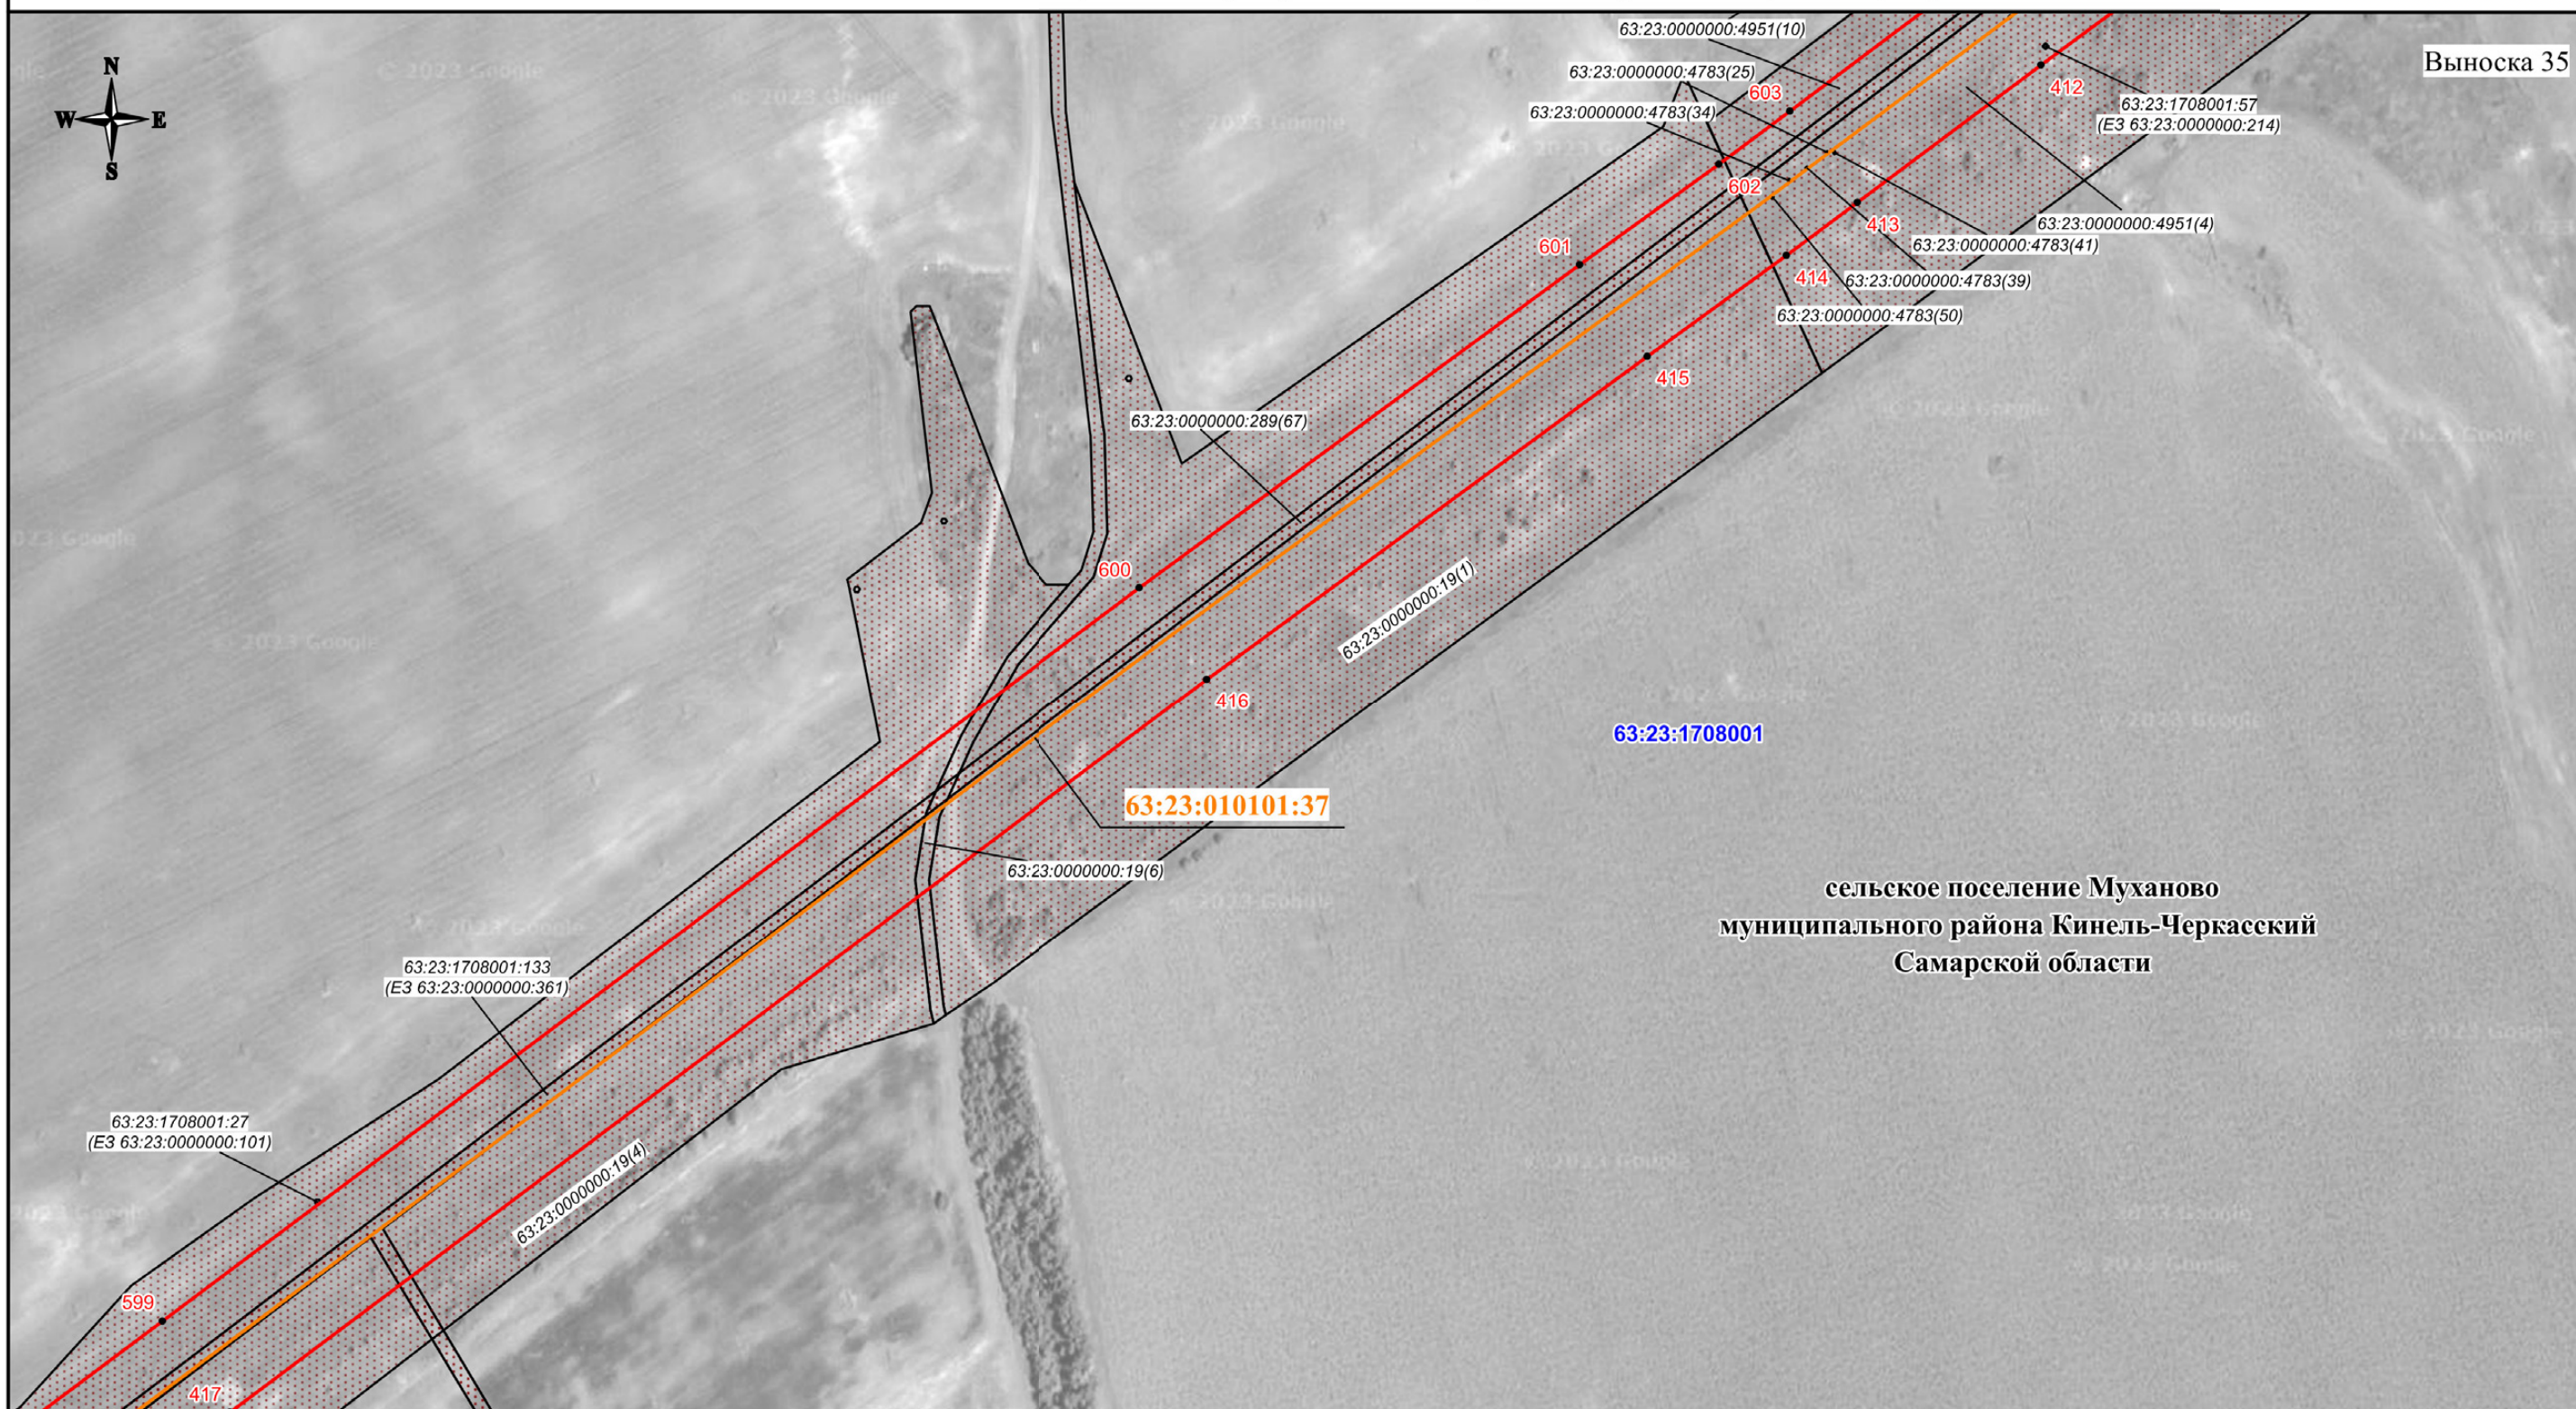

Используемые условные знаки и обозначения:

-  - просятная граница публичного сервитута
-  - характерная точка границы публичного сервитута
-  - номер характерной точки границы публичного сервитута
-  - граница муниципального образования
-  - граница кадастрового квартала
-  - граница земельного участка, сведения о которой имеются в ЕГРН
-  - магистральный нефтепровод

63:23:1202001
63:23:0000000:5281(2)

63:23:010101:37

**Самарская
область**

- номер кадастрового квартала
- кадастровый номер земельного участка
- кадастровый номер инженерного сооружения
- наименование административно-территориальных образований

Кадастровый инженер


Подпись 21-11-26 О.Н. Иванова/ Дата "13" 06 2024 г.

Место для оттиска печати (при наличии) лица, составившего описание местоположения границ объекта

Масштаб 1:3000

СХЕМА РАСПОЛОЖЕНИЯ ГРАНИЦ ПУБЛИЧНОГО СЕРВИТУТА

Публичный сервитут в отношении земель и земельных участков в целях эксплуатации магистрального нефтепровода
федерального значения "Магистральный нефтепровод "Бавлы-Куйбышев" (участок 214,5км-168,5км)

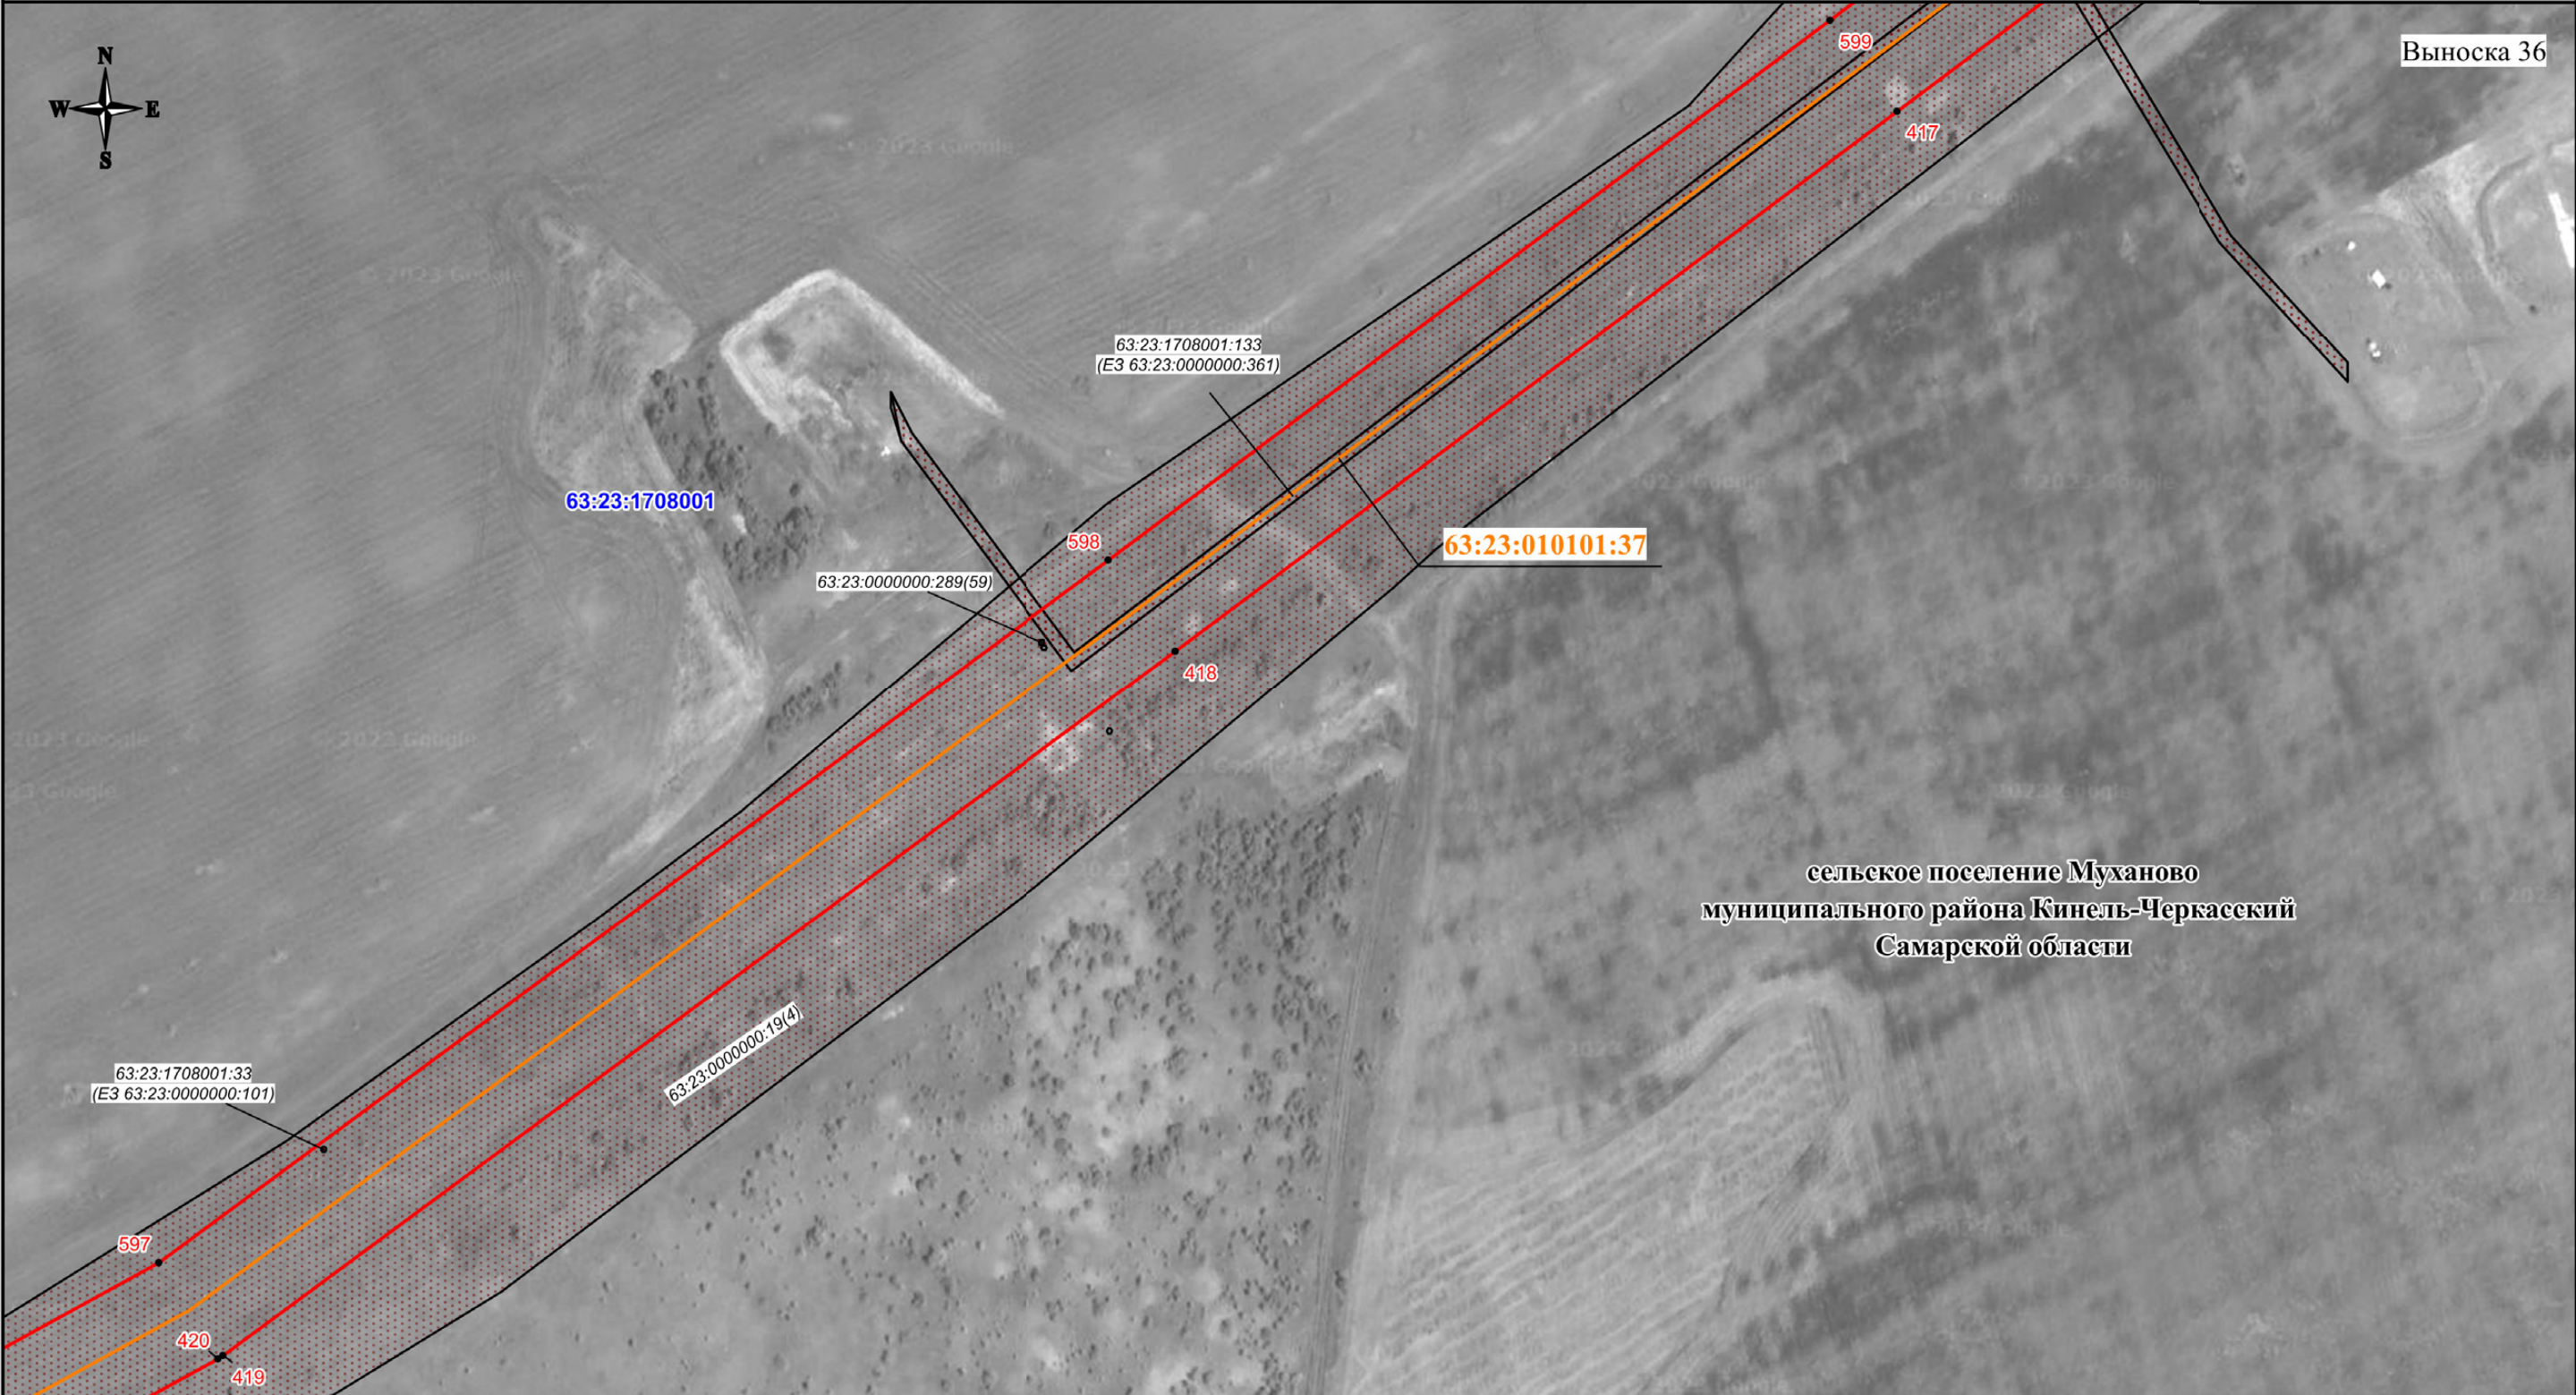

Используемые условные знаки и обозначения:

- проектная граница публичного сервитута
- характерная точка границы публичного сервитута
- номер характерной точки границы публичного сервитута
- граница муниципального образования
- граница кадастрового квартала
- граница земельного участка, сведения о которой имеются в ЕГРН
- магистральный нефтепровод

63:23:1202001
63:23:0000000:5281(2)
63:23:010101:37
Самарская
область

- номер кадастрового квартала
- кадастровый номер земельного участка
- кадастровый номер инженерного сооружения
- наименование административно-территориальных образований

Кадастровый инженер

Подпись


Место для отпечатка (при наличии), лица, составившего описание местоположения границ объекта

О.Н. Иванова/ Дата "13" "06" 2024 г.

Масштаб 1:3000

СХЕМА РАСПОЛОЖЕНИЯ ГРАНИЦ ПУБЛИЧНОГО СЕРВИТУТА

Публичный сервитут в отношении земель и земельных участков в целях эксплуатации магистрального нефтепровода
федерального значения "Магистральный нефтепровод "Бавлы-Куйбышев" (участок 214,5км-168,5км)

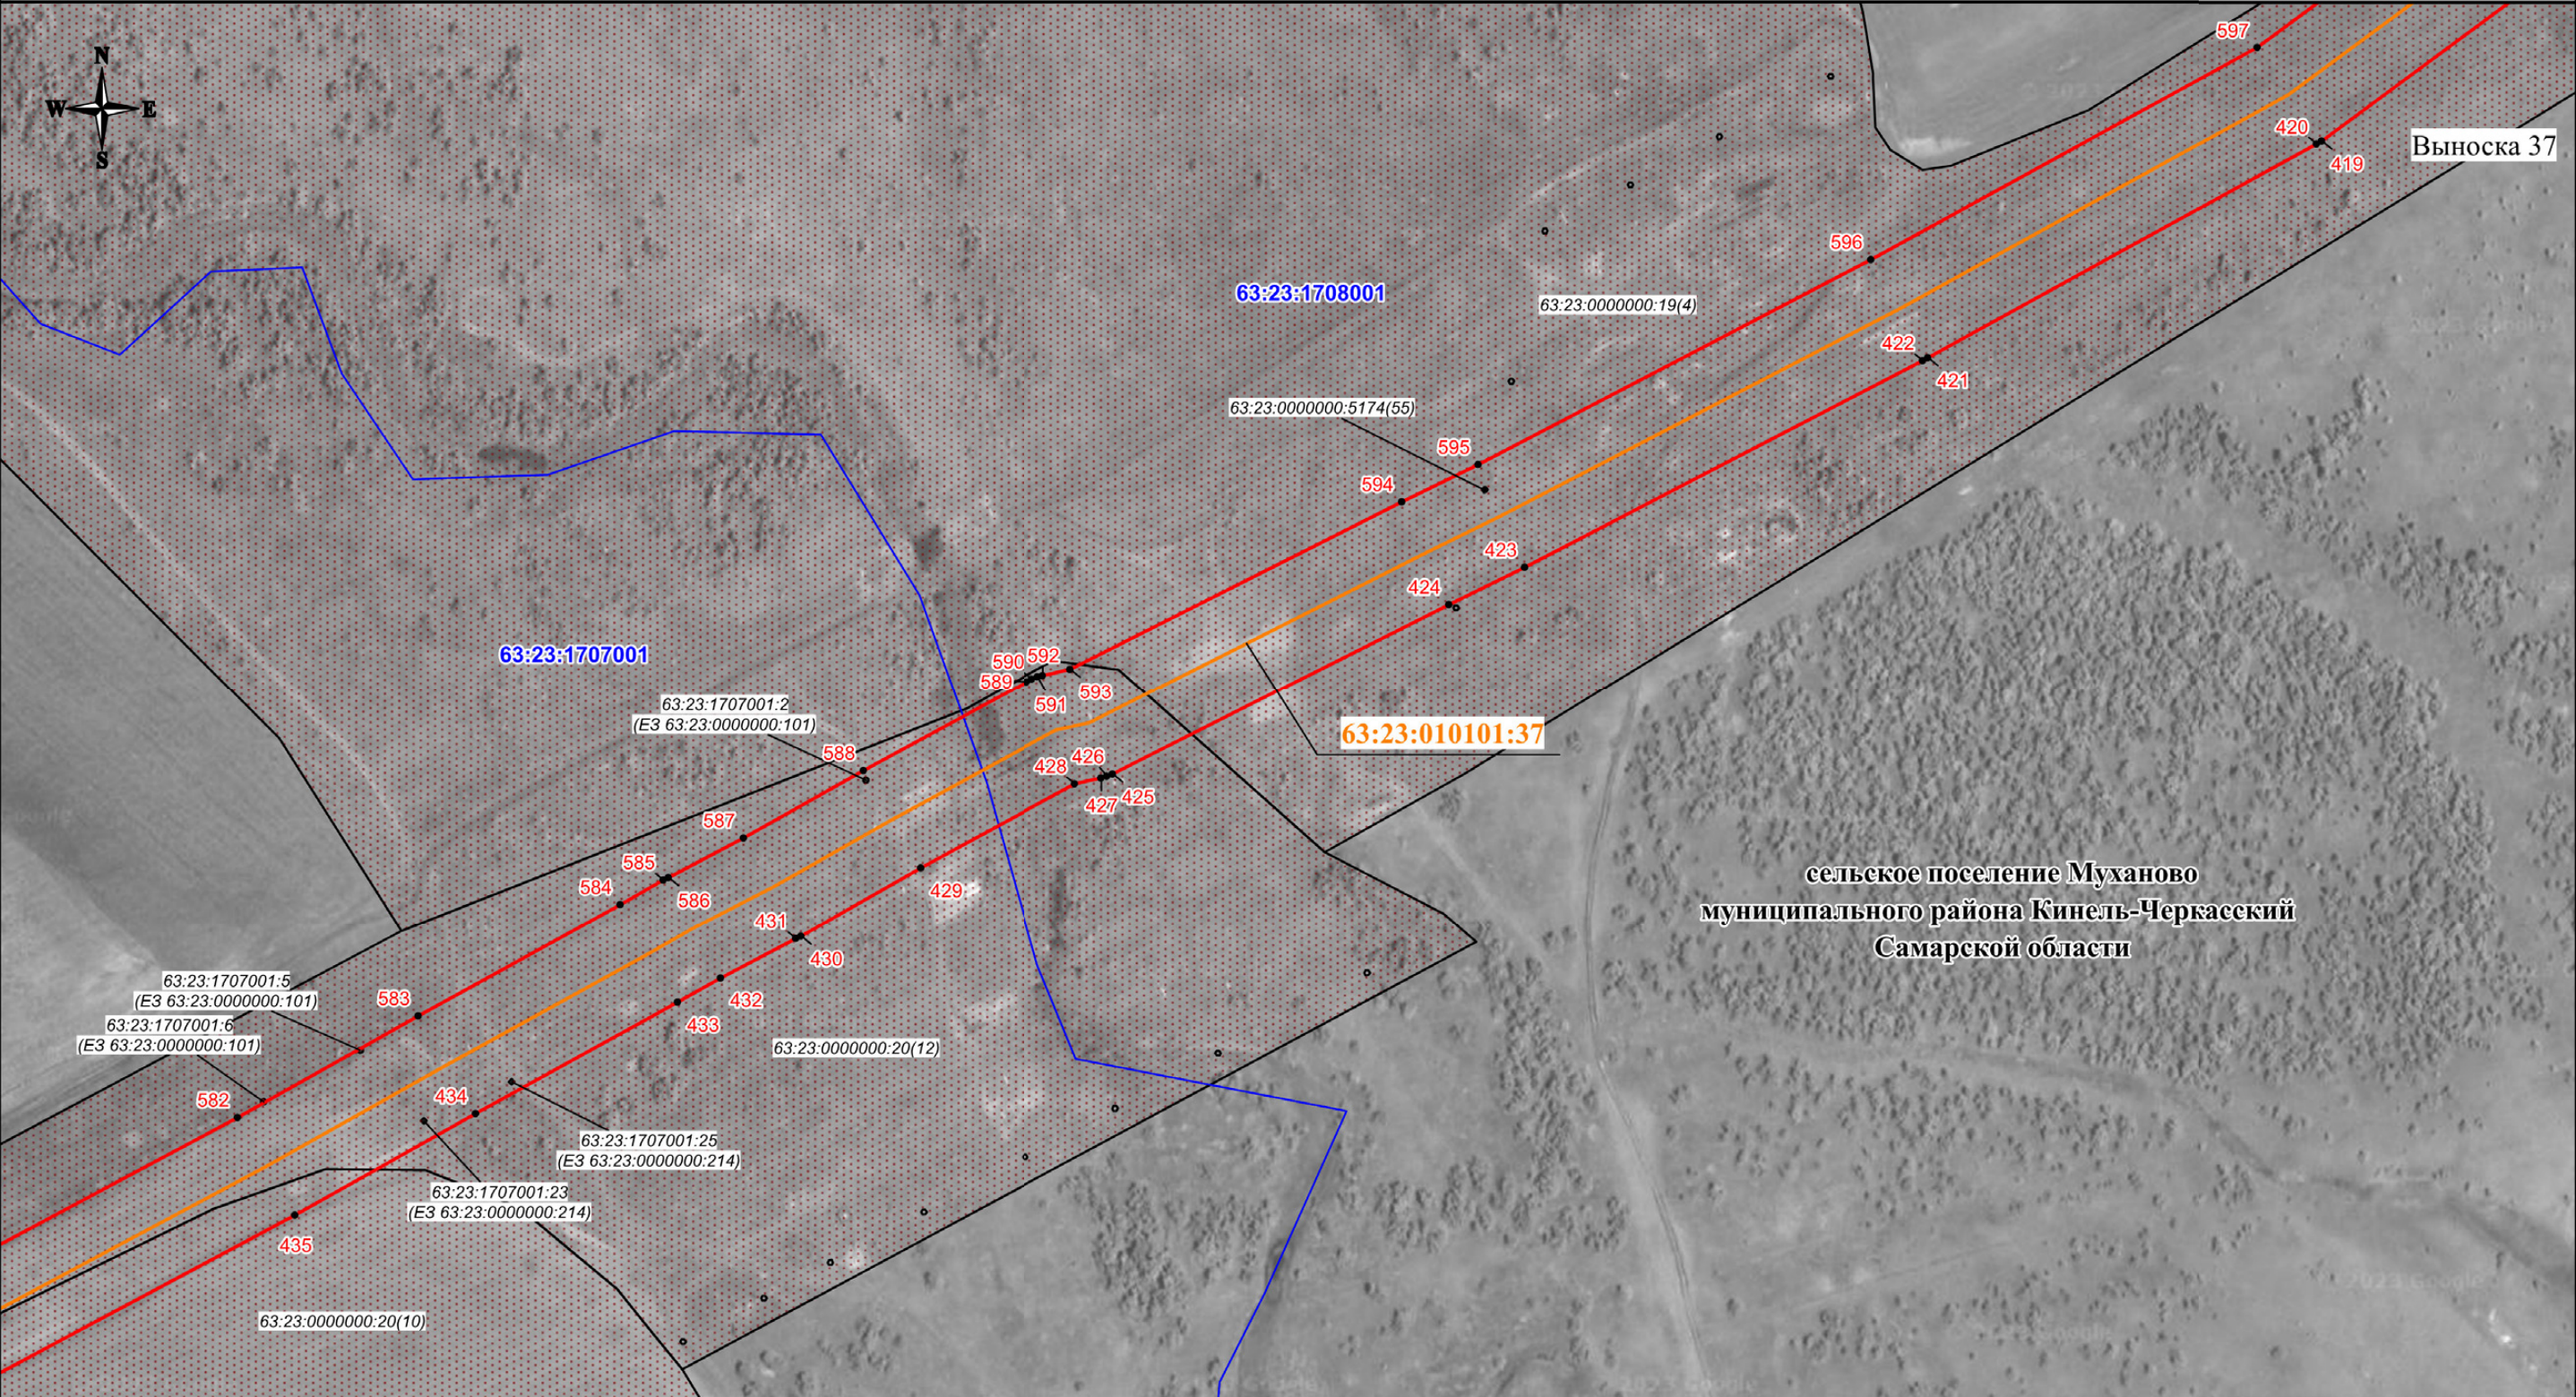

сельское поселение Муханово
муниципального района Кинель-Черкасский
Самарской области

- Используемые условные знаки и обозначения:**
- проектная граница публичного сервитута
 - характерная точка границы публичного сервитута
 - номер характерной точки границы публичного сервитута
 - граница муниципального образования
 - граница кадастрового квартала
 - граница земельного участка, сведения о которой имеются в ЕГРН
 - магистральный нефтепровод

63:23:1202001
63:23:0000000:5281(2)
63:23:010101:37
Самарская
область


- номер кадастрового квартала
- кадастровый номер земельного участка
- кадастровый номер инженерного сооружения
- наименование административно-территориальных образований

Кадастровый инженер
Подпись:  О.Н. Иванова/ Дата "13" "06" 2024 г.
Место для отчисления (при наличии), составившего описание местоположения границ объекта

Масштаб 1:3000

СХЕМА РАСПОЛОЖЕНИЯ ГРАНИЦ ПУБЛИЧНОГО СЕРВИТУТА

Публичный сервитут в отношении земель и земельных участков в целях эксплуатации магистрального нефтепровода
федерального значения "Магистральный нефтепровод "Бавлы-Куйбышев" (участок 214,5км-168,5км)

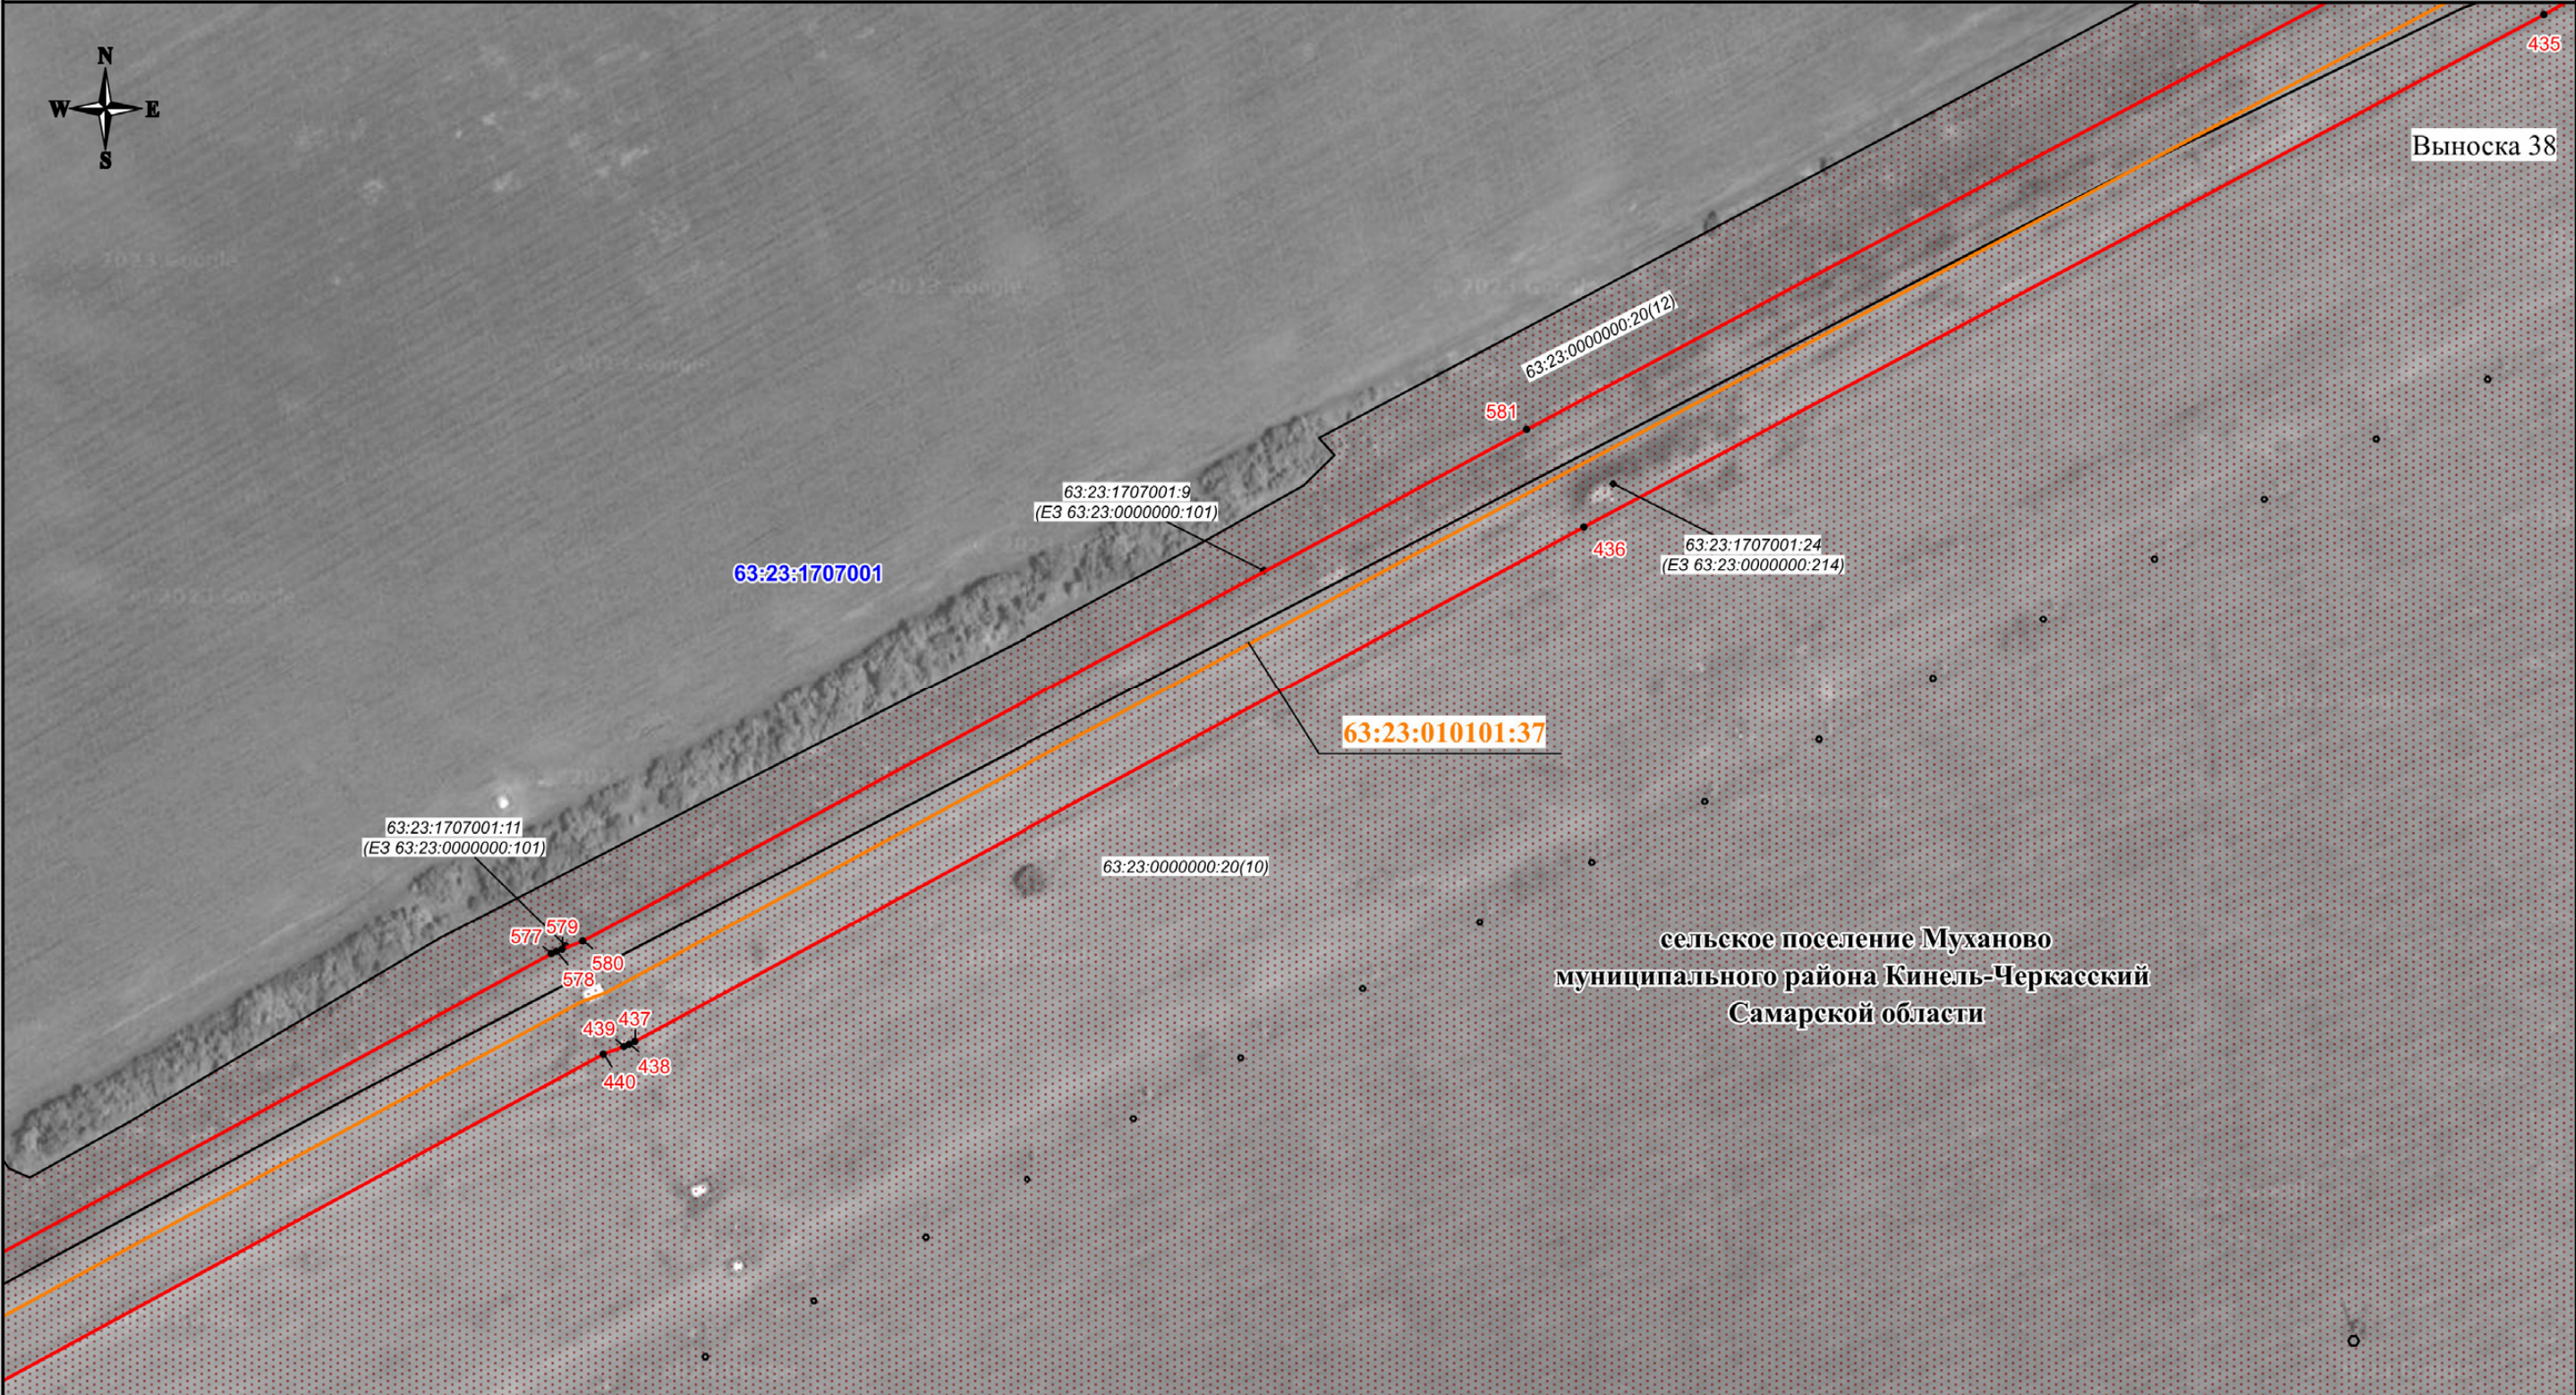

Используемые условные знаки и обозначения:

- проектная граница публичного сервитута
- характерная точка границы публичного сервитута
- номер характерной точки границы публичного сервитута
- граница муниципального образования
- граница кадастрового квартала
- граница земельного участка, сведения о которой имеются в ЕГРН
- магистральный нефтепровод

63:23:1202001
63:23:0000000:5281(2)
63:23:010101:37
Самарская область


- номер кадастрового квартала
- кадастровый номер земельного участка
- кадастровый номер инженерного сооружения
- наименование административно-территориальных образований

Кадастровый инженер
21-11-26
О.Н. Иванова/ Дата "13" "06" 2024 г.
Место для отпечатка (при наличии), составившего описание местоположения границ объекта

Масштаб 1:3000

СХЕМА РАСПОЛОЖЕНИЯ ГРАНИЦ ПУБЛИЧНОГО СЕРВИТУТА

Публичный сервитут в отношении земель и земельных участков в целях эксплуатации магистрального нефтепровода
федерального значения "Магистральный нефтепровод "Бавлы-Куйбышев" (участок 214,5км-168,5км)

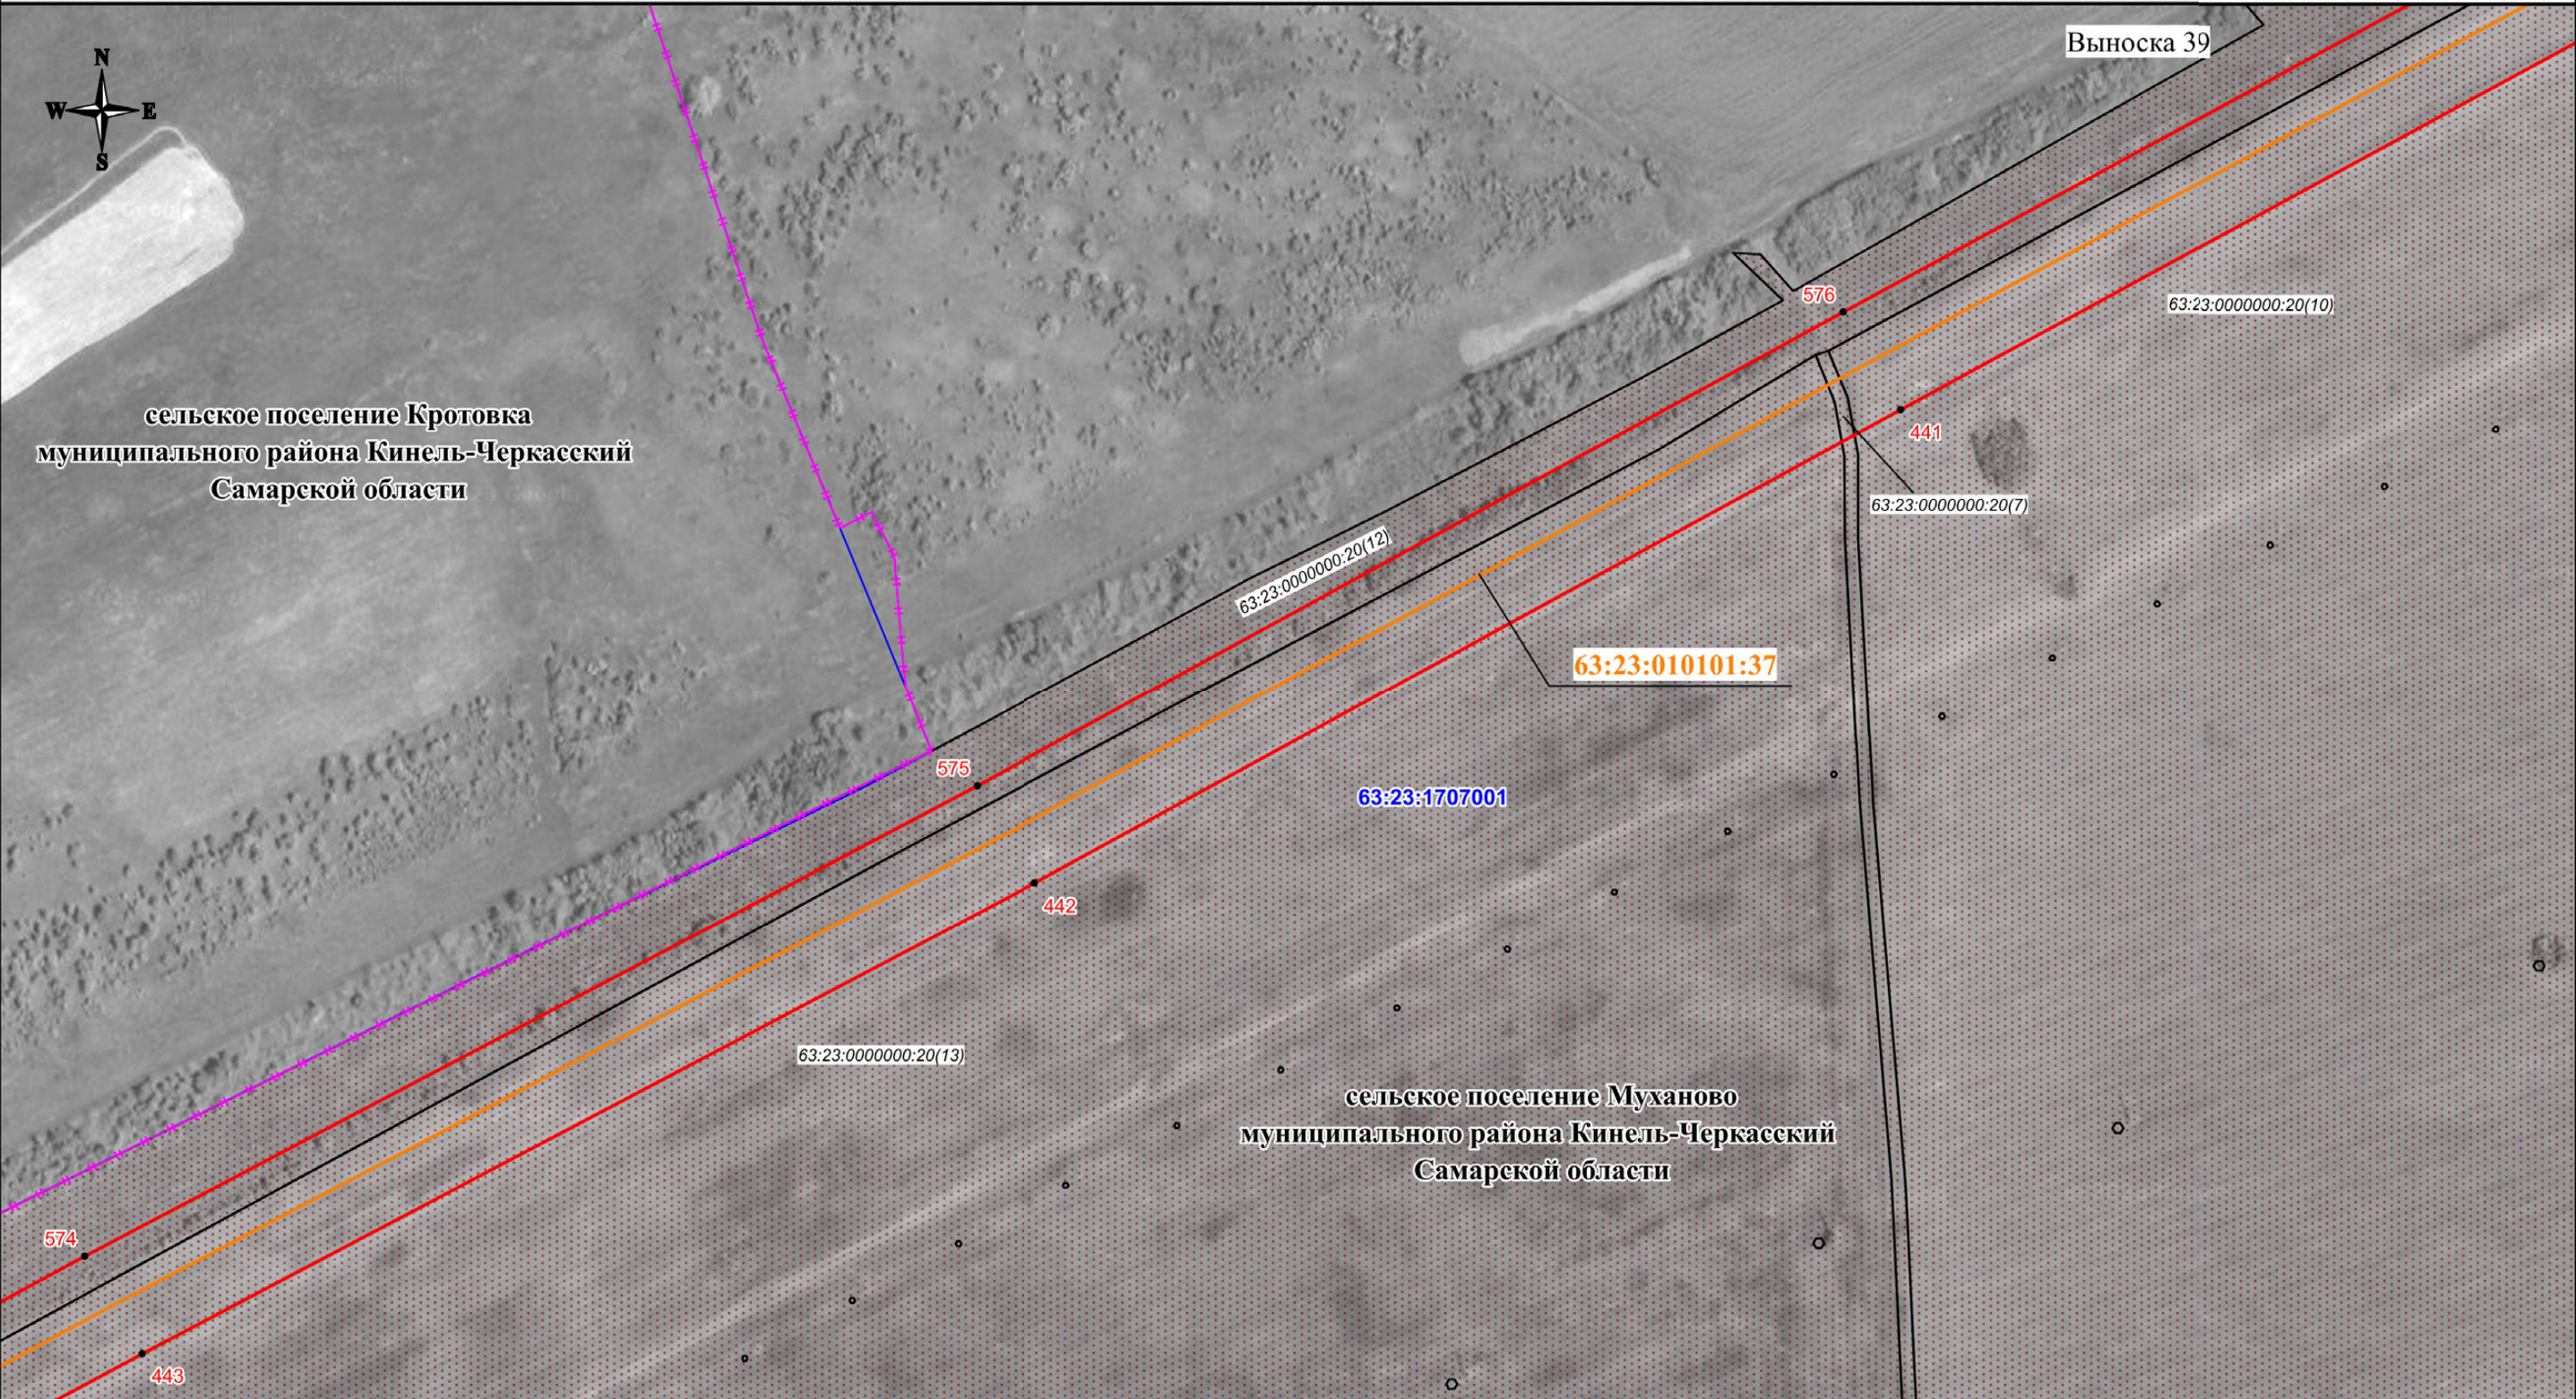

Используемые условные знаки и обозначения:

- проектная граница публичного сервитута
- характеристическая точка границы публичного сервитута
- номер характеристической точки границы публичного сервитута
- граница муниципального образования
- граница кадастрового квартала
- граница земельного участка, сведения о которой имеются в ЕГРН
- магистральный нефтепровод

63:23:1202001
63:23:0000000:5281(2)
63:23:010101:37
Самарская
область

- номер кадастрового квартала
- кадастровый номер земельного участка
- кадастровый номер инженерного сооружения
- наименование административно-территориальных образований

Кадастровый инженер
Подпись: [подпись] / О.Н. Иванова / Дата " 13 " 06 2024 г.
Место для отпечатка печати (при наличии), составившего описание местоположения границ объекта

Масштаб 1:3000

СХЕМА РАСПОЛОЖЕНИЯ ГРАНИЦ ПУБЛИЧНОГО СЕРВИТУТА

Публичный сервитут в отношении земель и земельных участков в целях эксплуатации магистрального нефтепровода
федерального значения "Магистральный нефтепровод "Бавлы-Куйбышев" (участок 214,5км-168,5км)



Используемые условные знаки и обозначения:

- проектная граница публичного сервитута
- характерная точка границы публичного сервитута
- номер характерной точки границы публичного сервитута
- граница муниципального образования
- граница кадастрового квартала
- граница земельного участка, сведения о которой имеются в ЕГРН
- магистральный нефтепровод

63:23:1202001
63:23:0000000:5281(2)
63:23:010101:37
Самарская область

- номер кадастрового квартала
- кадастровый номер земельного участка
- кадастровый номер инженерного сооружения
- наименование административно-территориальных образований


Кадастровый инженер
21-11-26
Подпись О.Н. Иванова / Дата "13" "06" 2024 г.

Место для отпечатка (подписи) лица, составившего описание местоположения границ объекта

Масштаб 1:3000

СХЕМА РАСПОЛОЖЕНИЯ ГРАНИЦ ПУБЛИЧНОГО СЕРВИТУТА

Публичный сервитут в отношении земель и земельных участков в целях эксплуатации магистрального нефтепровода
федерального значения "Магистральный нефтепровод "Бавлы-Куйбышев" (участок 214,5км-168,5км)

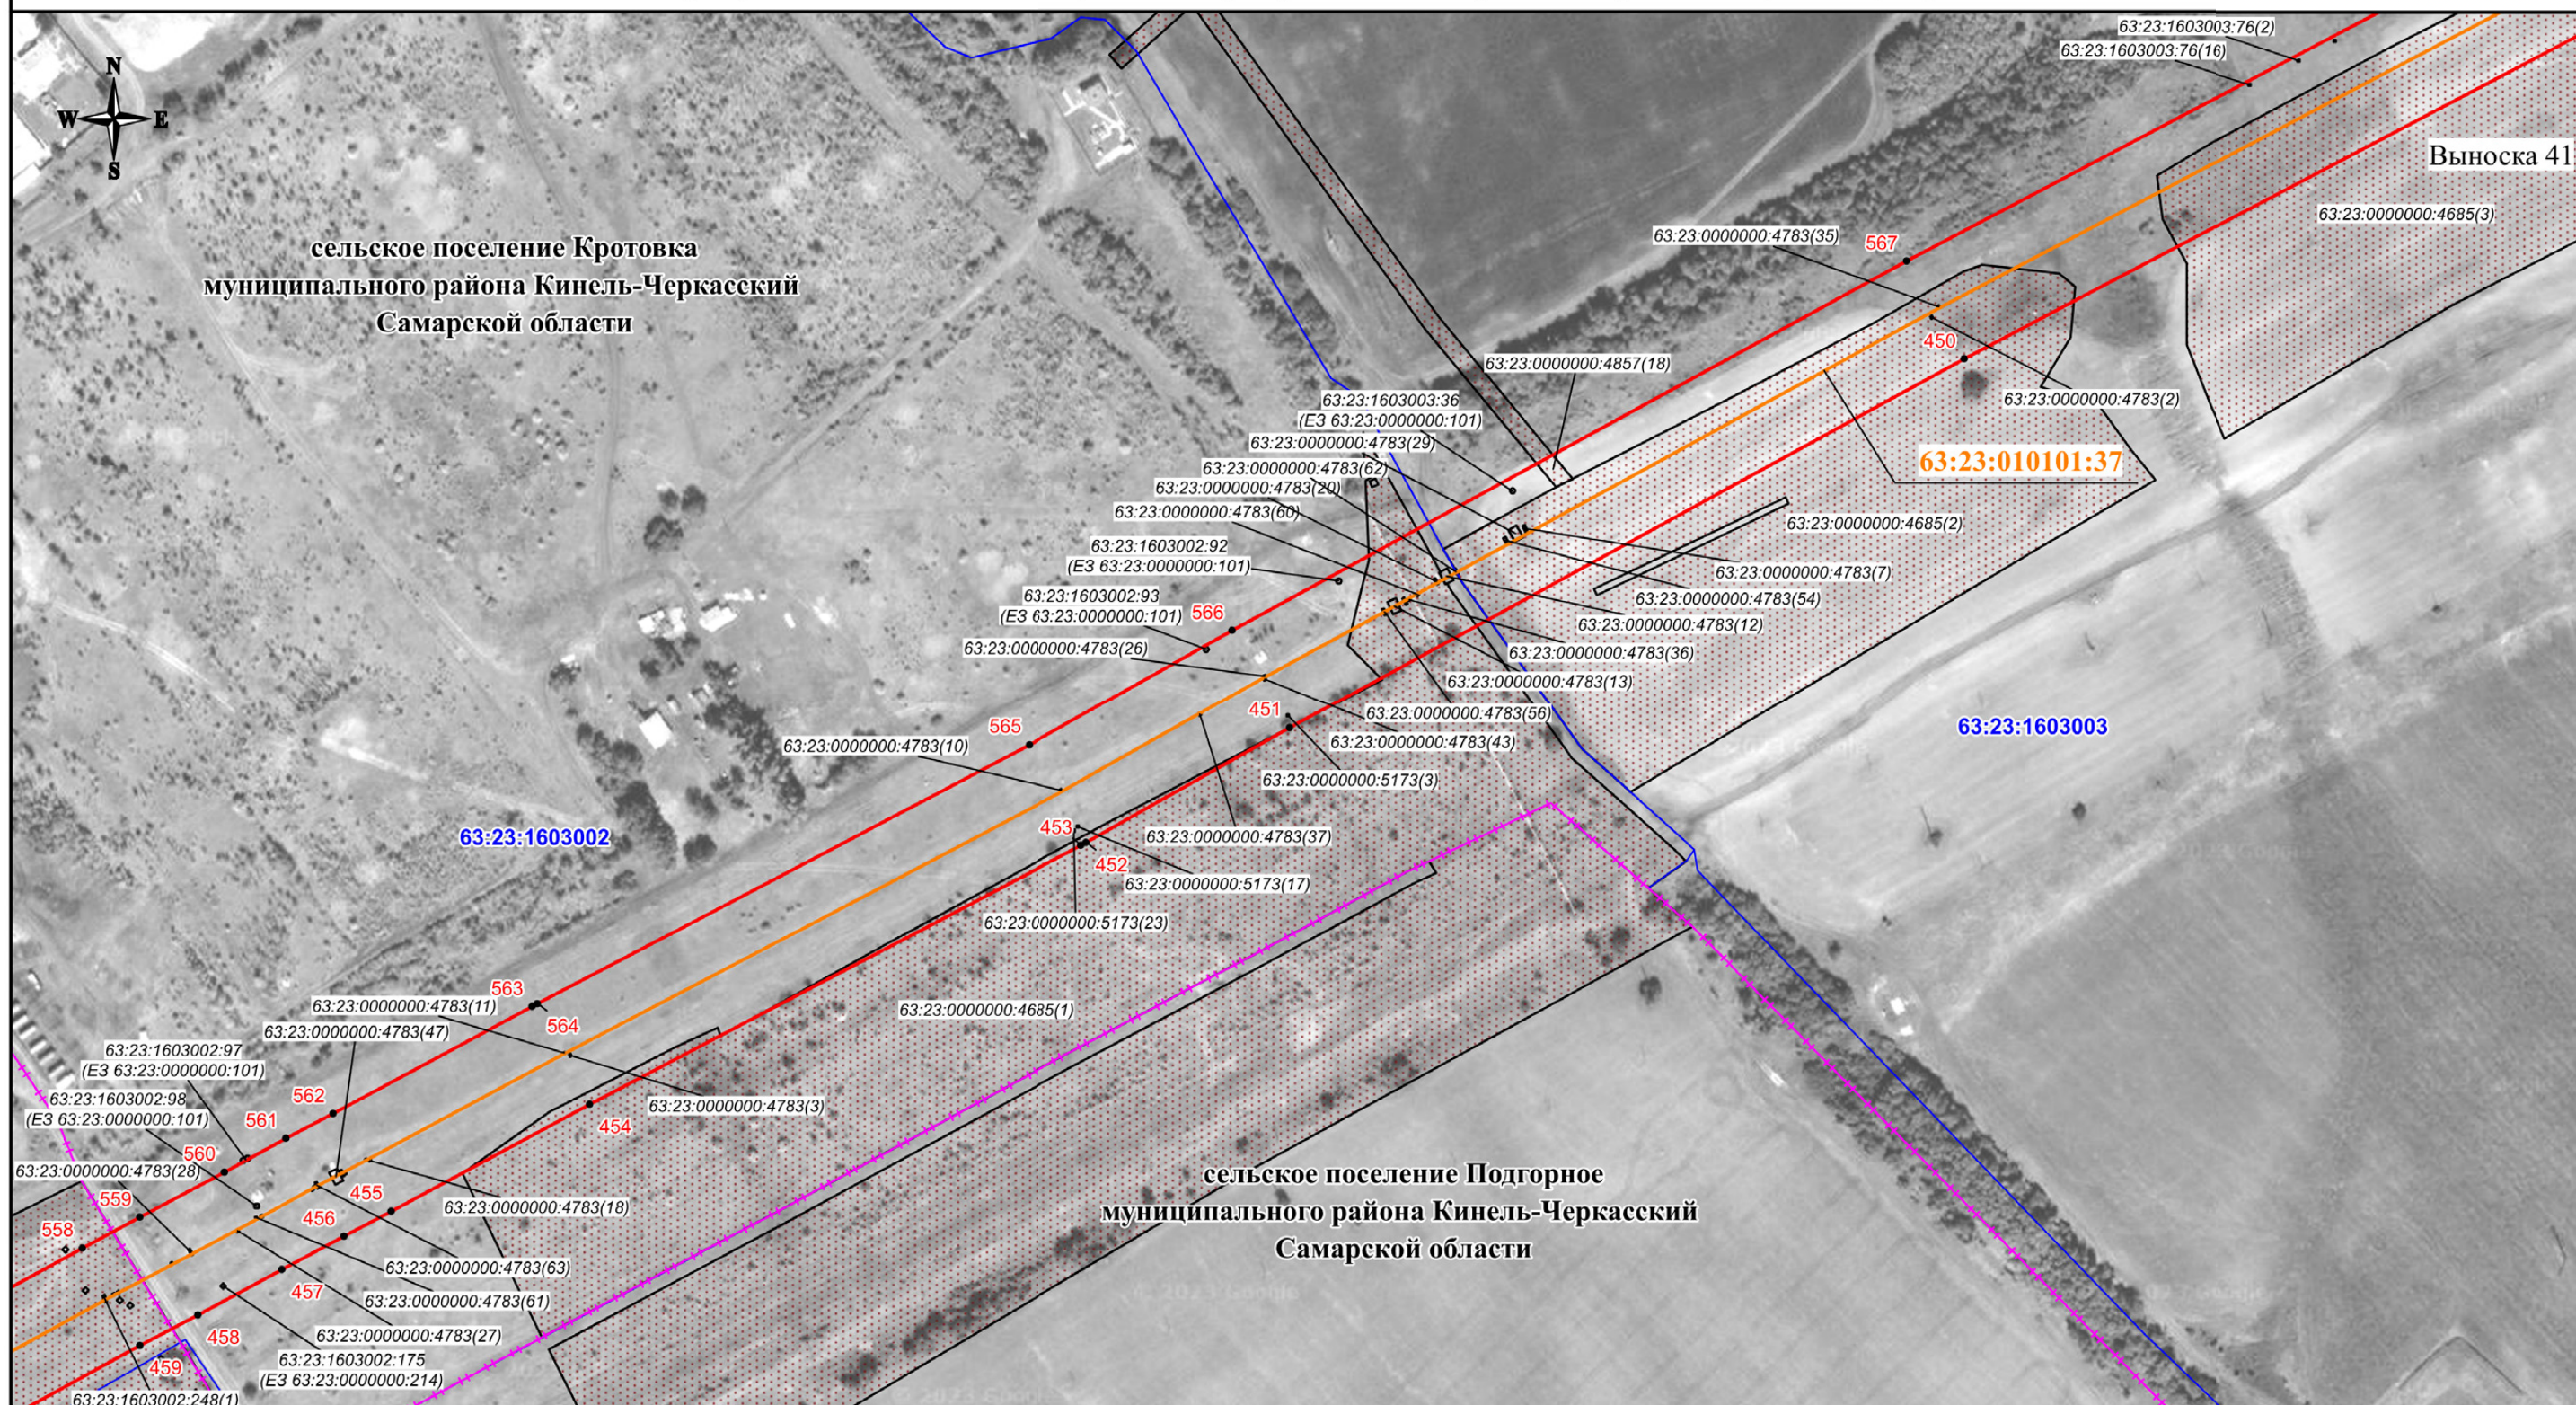

Используемые условные знаки и обозначения:

- - проектная граница публичного сервитута
- - характерная точка границы публичного сервитута
- 1 - номер характерной точки границы публичного сервитута
- - - - граница муниципального образования
- - граница кадастрового квартала
- граница земельного участка, сведения о которой имеются в ЕГРН
- - магистральный нефтепровод

63:23:1202001
63:23:0000000:5281(2)
63:23:010101:37
Самарская
область

- номер кадастрового квартала
- кадастровый номер земельного участка
- кадастровый номер инженерного сооружения
- наименование административно-территориальных образований



Кадастровый инженер
Подпись О.Н. Иванова / Дата " 13 " 06 2024 г.

Место для отписки недействительности (применяется при составлении описания местоположения границ объекта)


Масштаб 1:3000

Публичный сервитут в отношении земель и земельных участков в целях эксплуатации магистрального нефтепровода
федерального значения "Магистральный нефтепровод "Бавлы-Куйбышев" (участок 214,5км-168,5км)



СХЕМА РАСПОЛОЖЕНИЯ ГРАНИЦ ПУБЛИЧНОГО СЕРВИТУТА

Публичный сервитут в отношении земель и земельных участков в целях эксплуатации магистрального нефтепровода
федерального значения "Магистральный нефтепровод "Бавлы-Куйбышев" (участок 214,5км-168,5км)

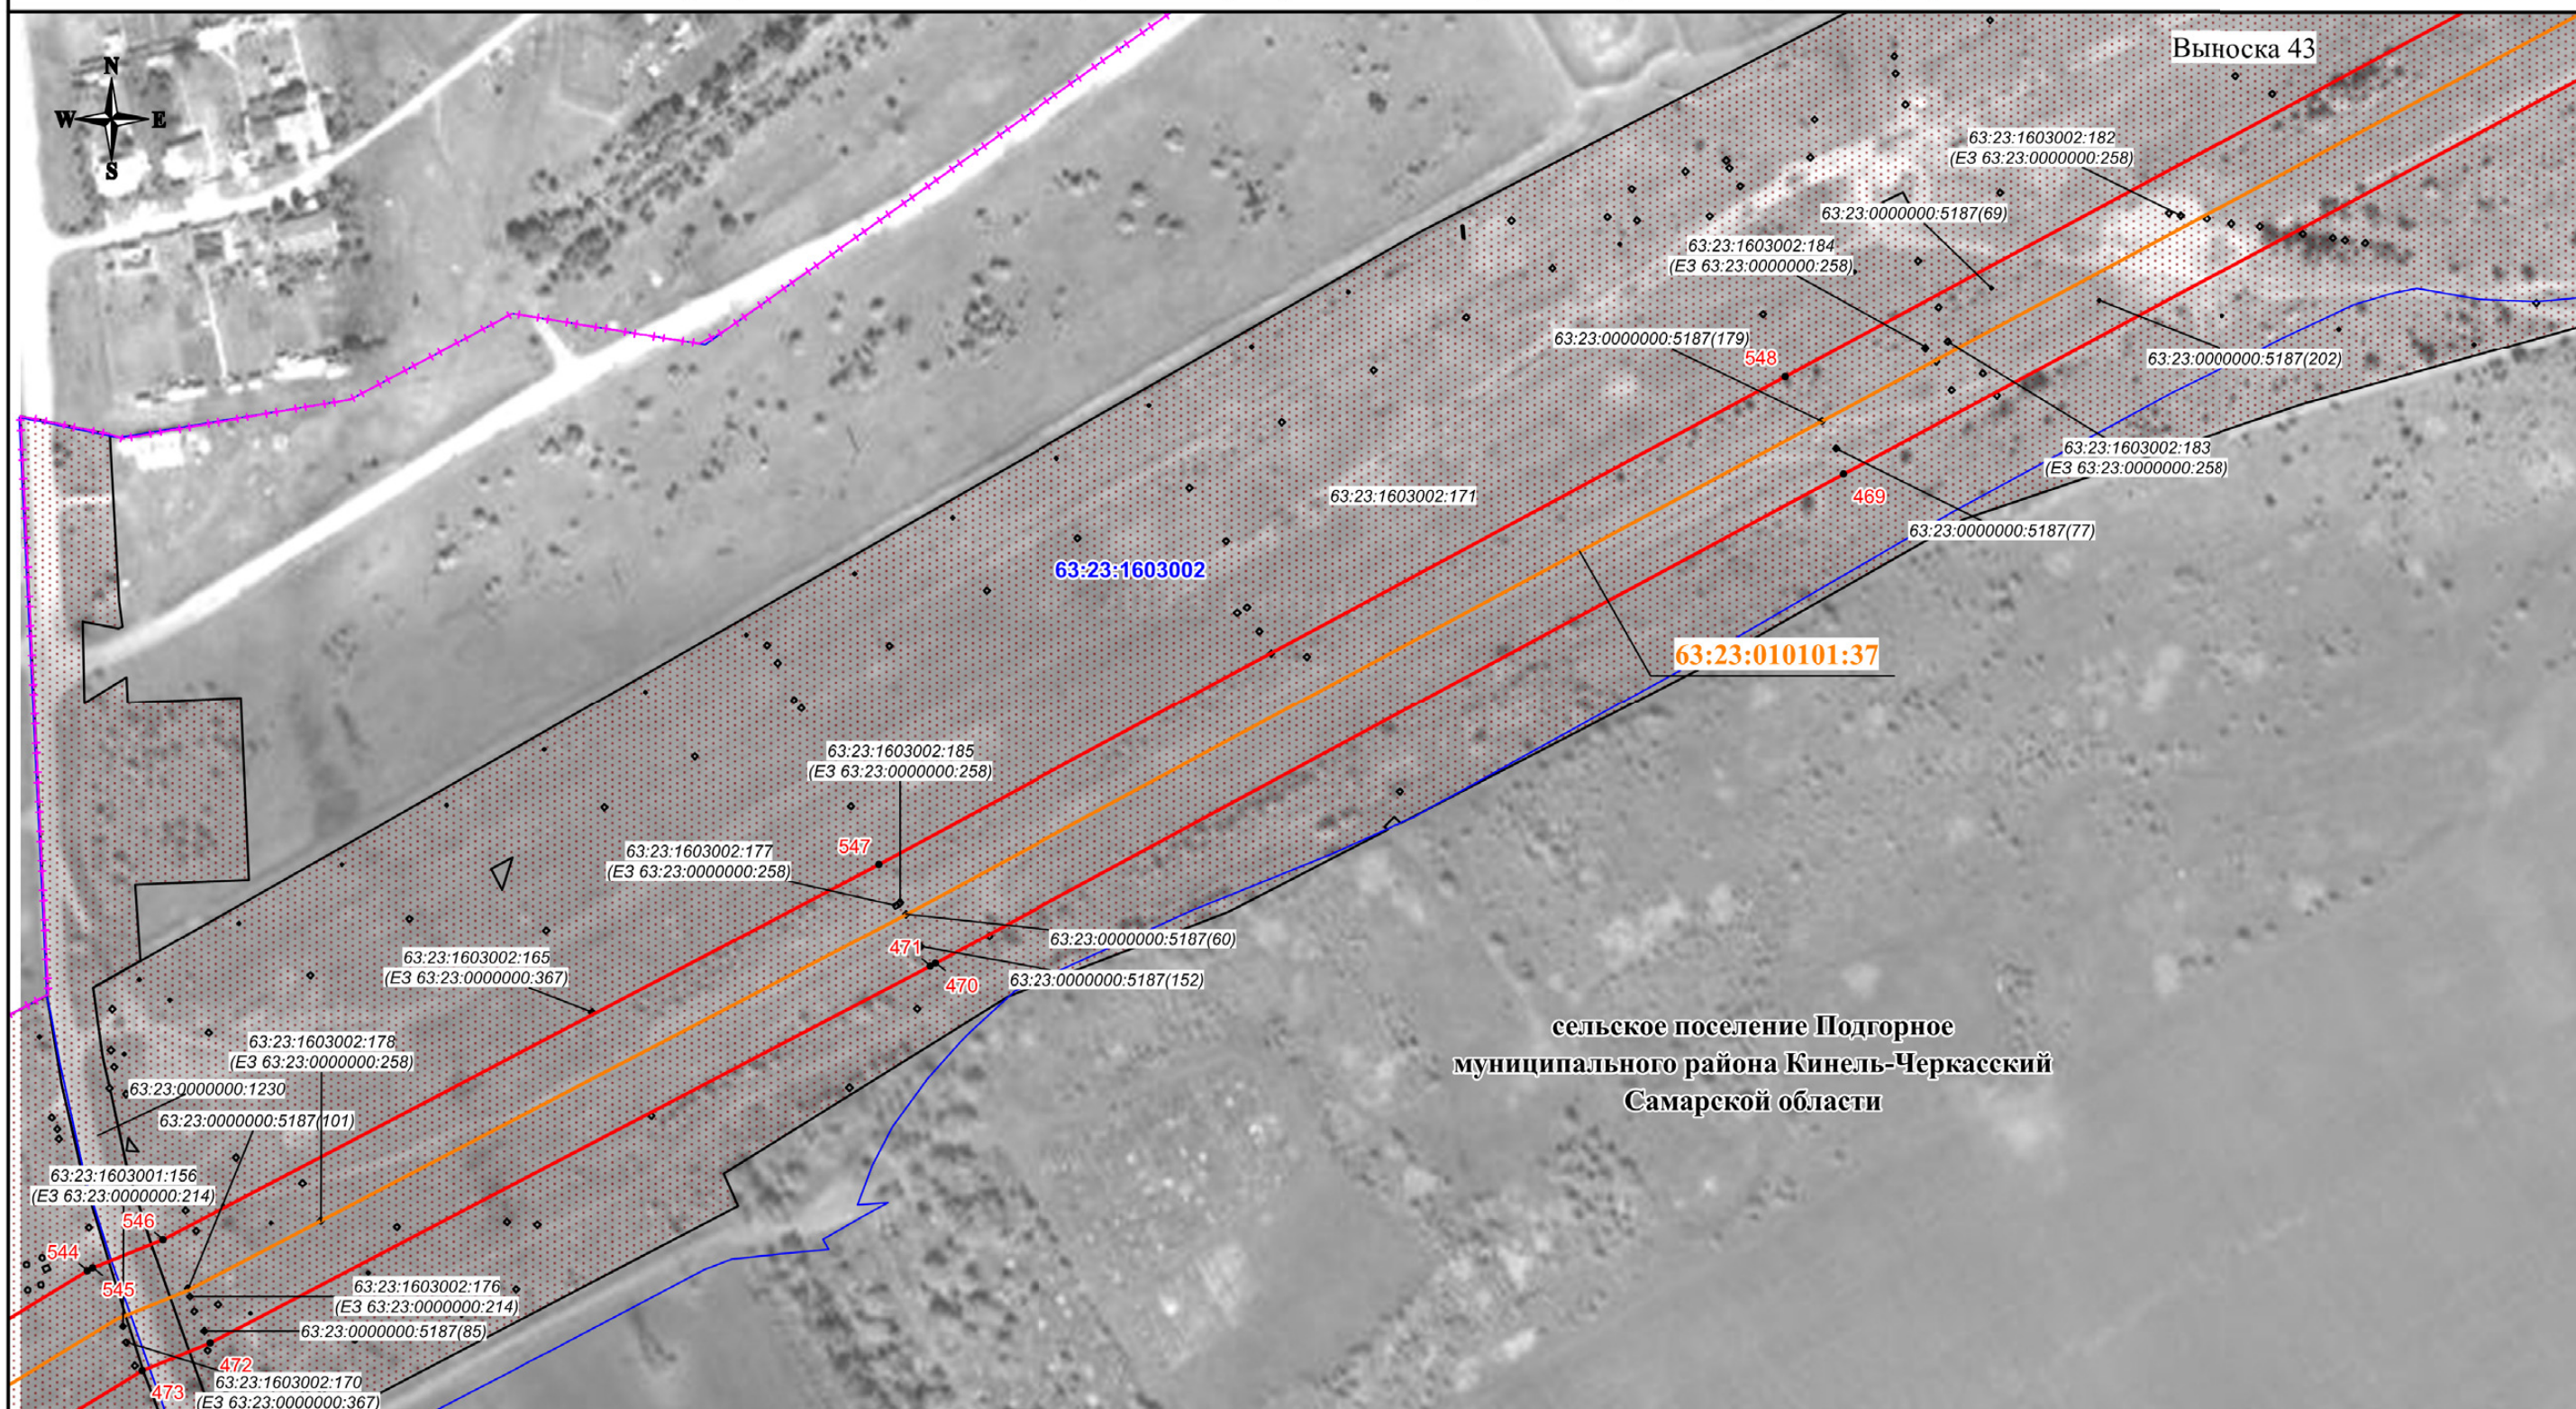

Используемые условные знаки и обозначения:

- проектная граница публичного сервитута
- характерная точка границы публичного сервитута
- 1 - номер характерной точки границы публичного сервитута
- граница муниципального образования
- граница кадастрового квартала
- граница земельного участка, сведения о которой имеются в ЕГРН
- магистральный нефтепровод

63:23:1202001
63:23:0000000:5281(2)

63:23:010101:37
Самарская
область

- номер кадастрового квартала
- кадастровый номер земельного участка
- кадастровый номер инженерного сооружения
- наименование административно-территориальных образований

Кадастровый инженер

Подпись


Место для отпечатка (при наличии), составившего описание местоположения границ объекта

О.Н. Иванова/ Дата "13" 06 2024 г.

Масштаб 1:3000

СХЕМА РАСПОЛОЖЕНИЯ ГРАНИЦ ПУБЛИЧНОГО СЕРВИТУТА

Публичный сервитут в отношении земель и земельных участков в целях эксплуатации магистрального нефтепровода
федерального значения "Магистральный нефтепровод "Бавлы-Куйбышев" (участок 214,5км-168,5км)

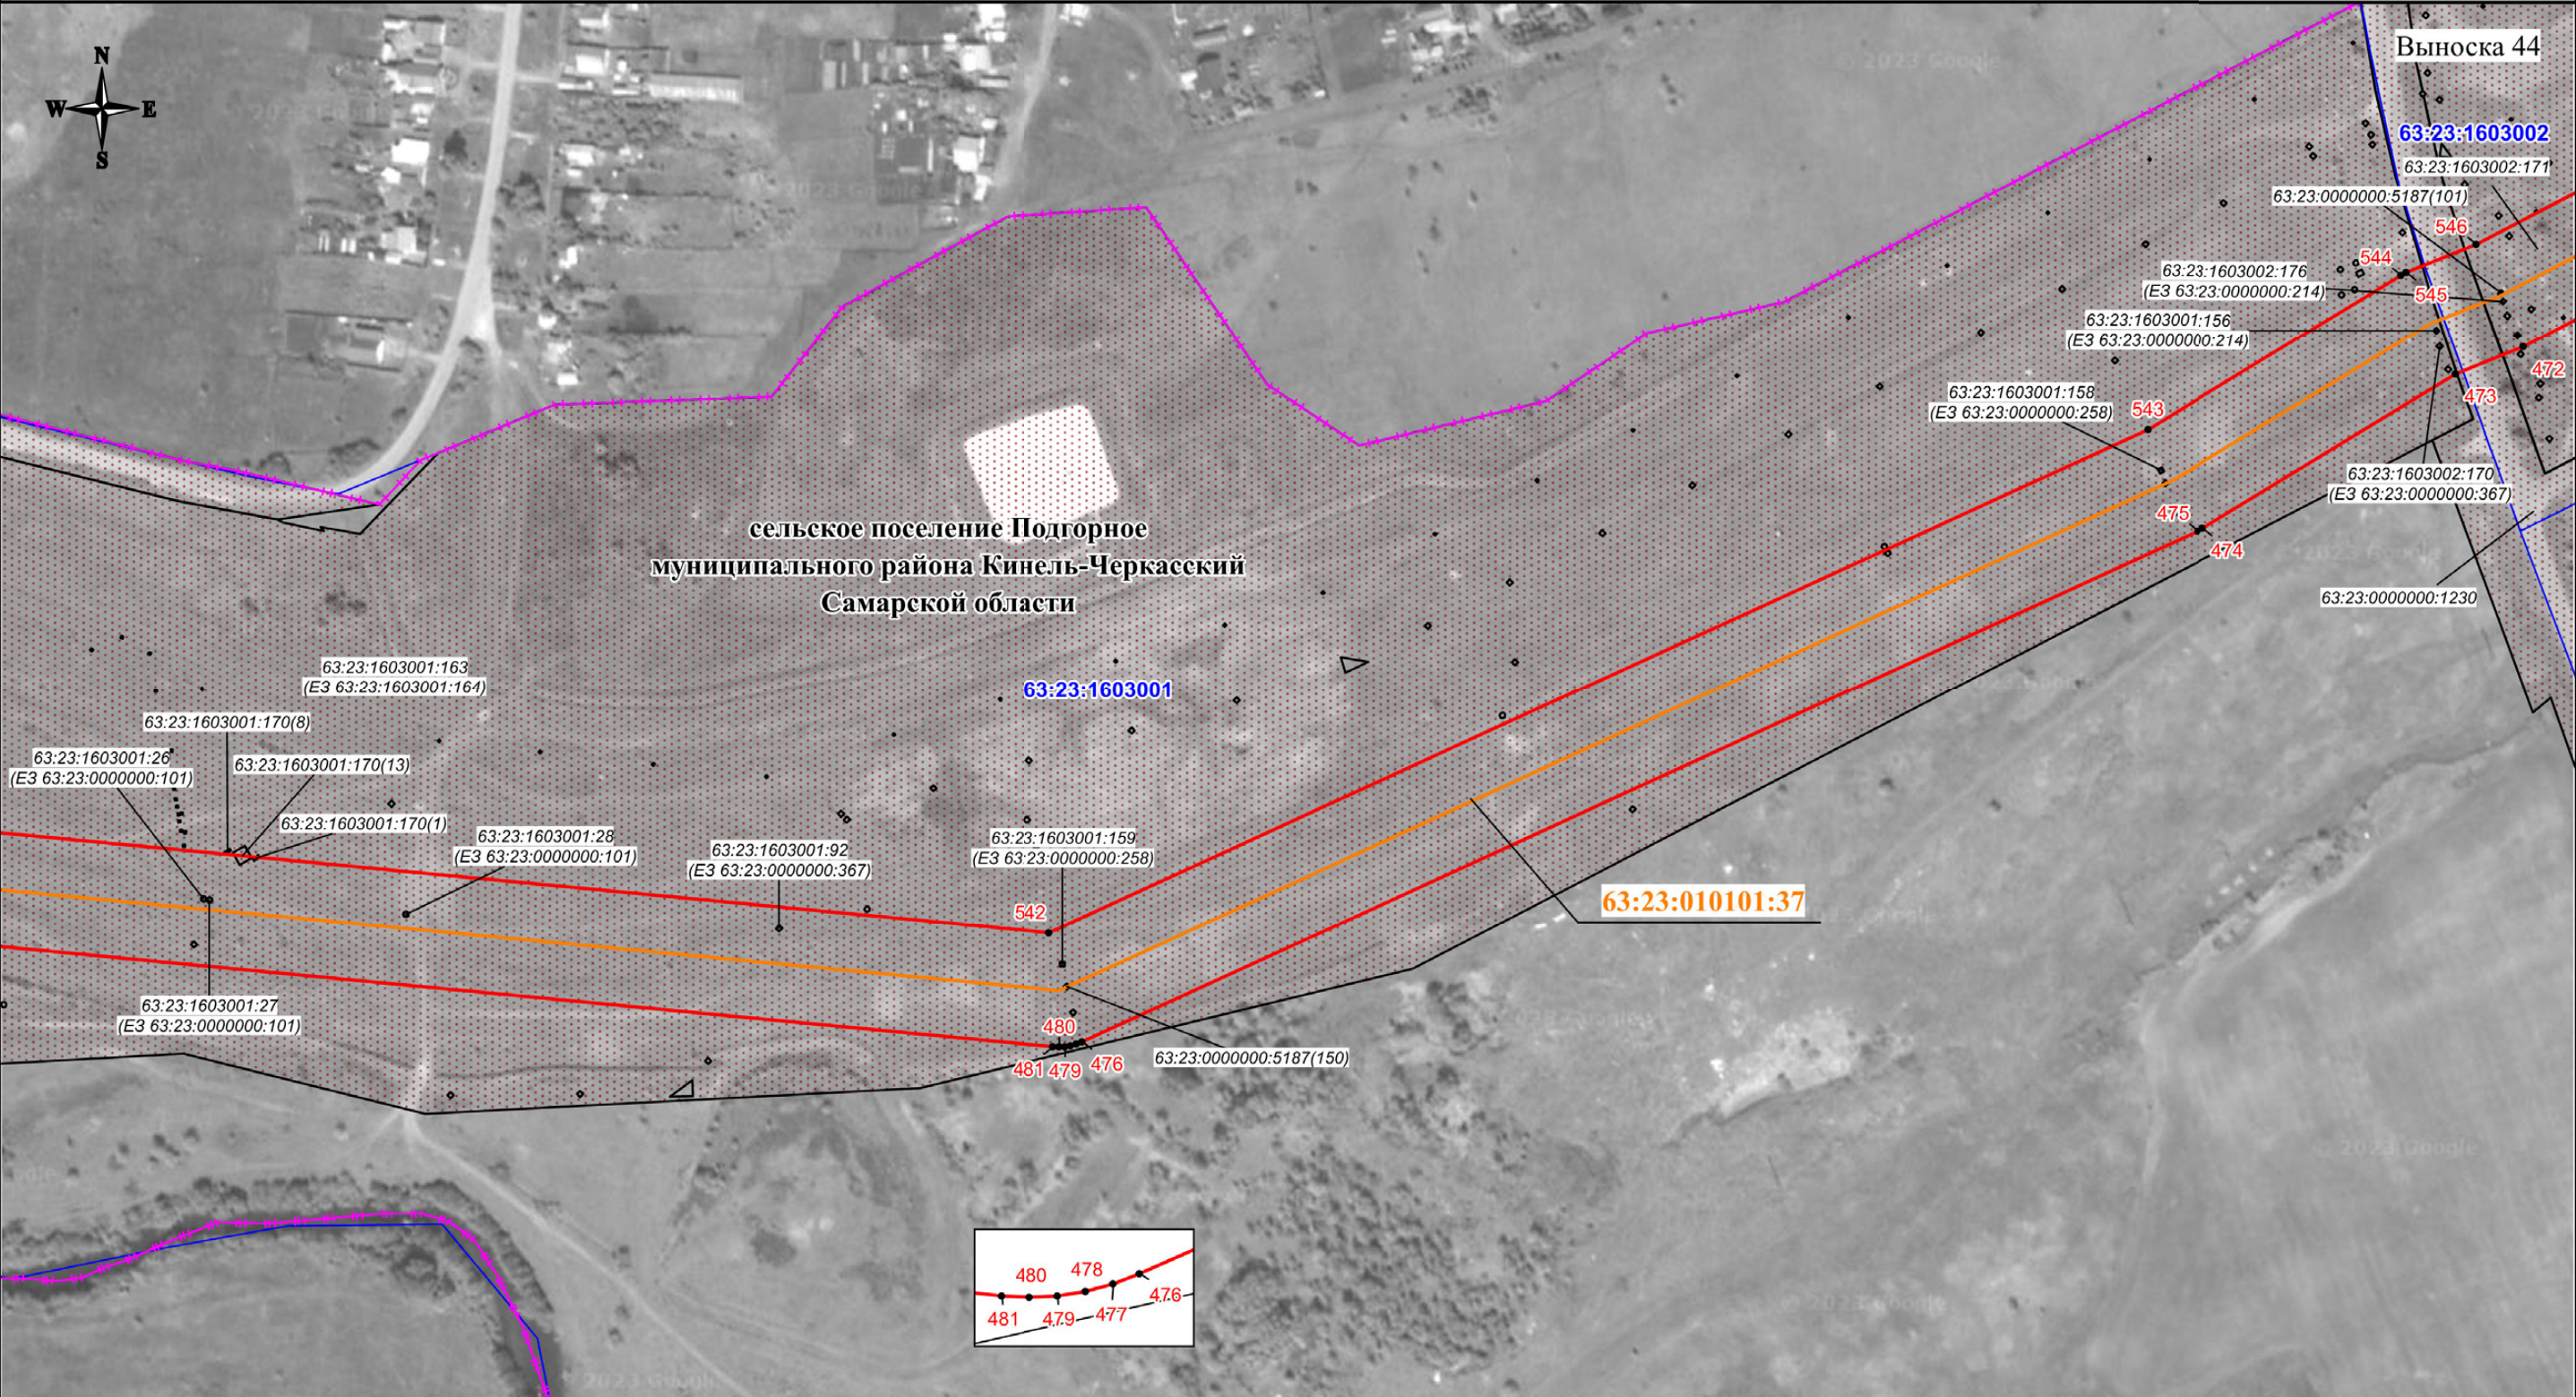

- Используемые условные знаки и обозначения:**
- проектная граница публичного сервитута
 - характерная точка границы публичного сервитута
 - номер характерной точки границы публичного сервитута
 - граница муниципального образования
 - граница кадастрового квартала
 - граница земельного участка, сведения о которой имеются в ЕГРН
 - магистральный нефтепровод

63:23:1202001
63:23:0000000:5281(2)
63:23:010101:37
Самарская область


- номер кадастрового квартала
- кадастровый номер земельного участка
- кадастровый номер инженерного сооружения
- наименование административно-территориальных образований

Кадастровый инженер
Подпись  О.Н. Иванова/ Дата "13" 06 2024 г.
Место для отпечатка (подпись) лица, составившего описание местоположения границ объекта

Масштаб 1:3000

СХЕМА РАСПОЛОЖЕНИЯ ГРАНИЦ ПУБЛИЧНОГО СЕРВИТУТА

Публичный сервитут в отношении земель и земельных участков в целях эксплуатации магистрального нефтепровода
федерального значения "Магистральный нефтепровод "Бавлы-Куйбышев" (участок 214,5км-168,5км)

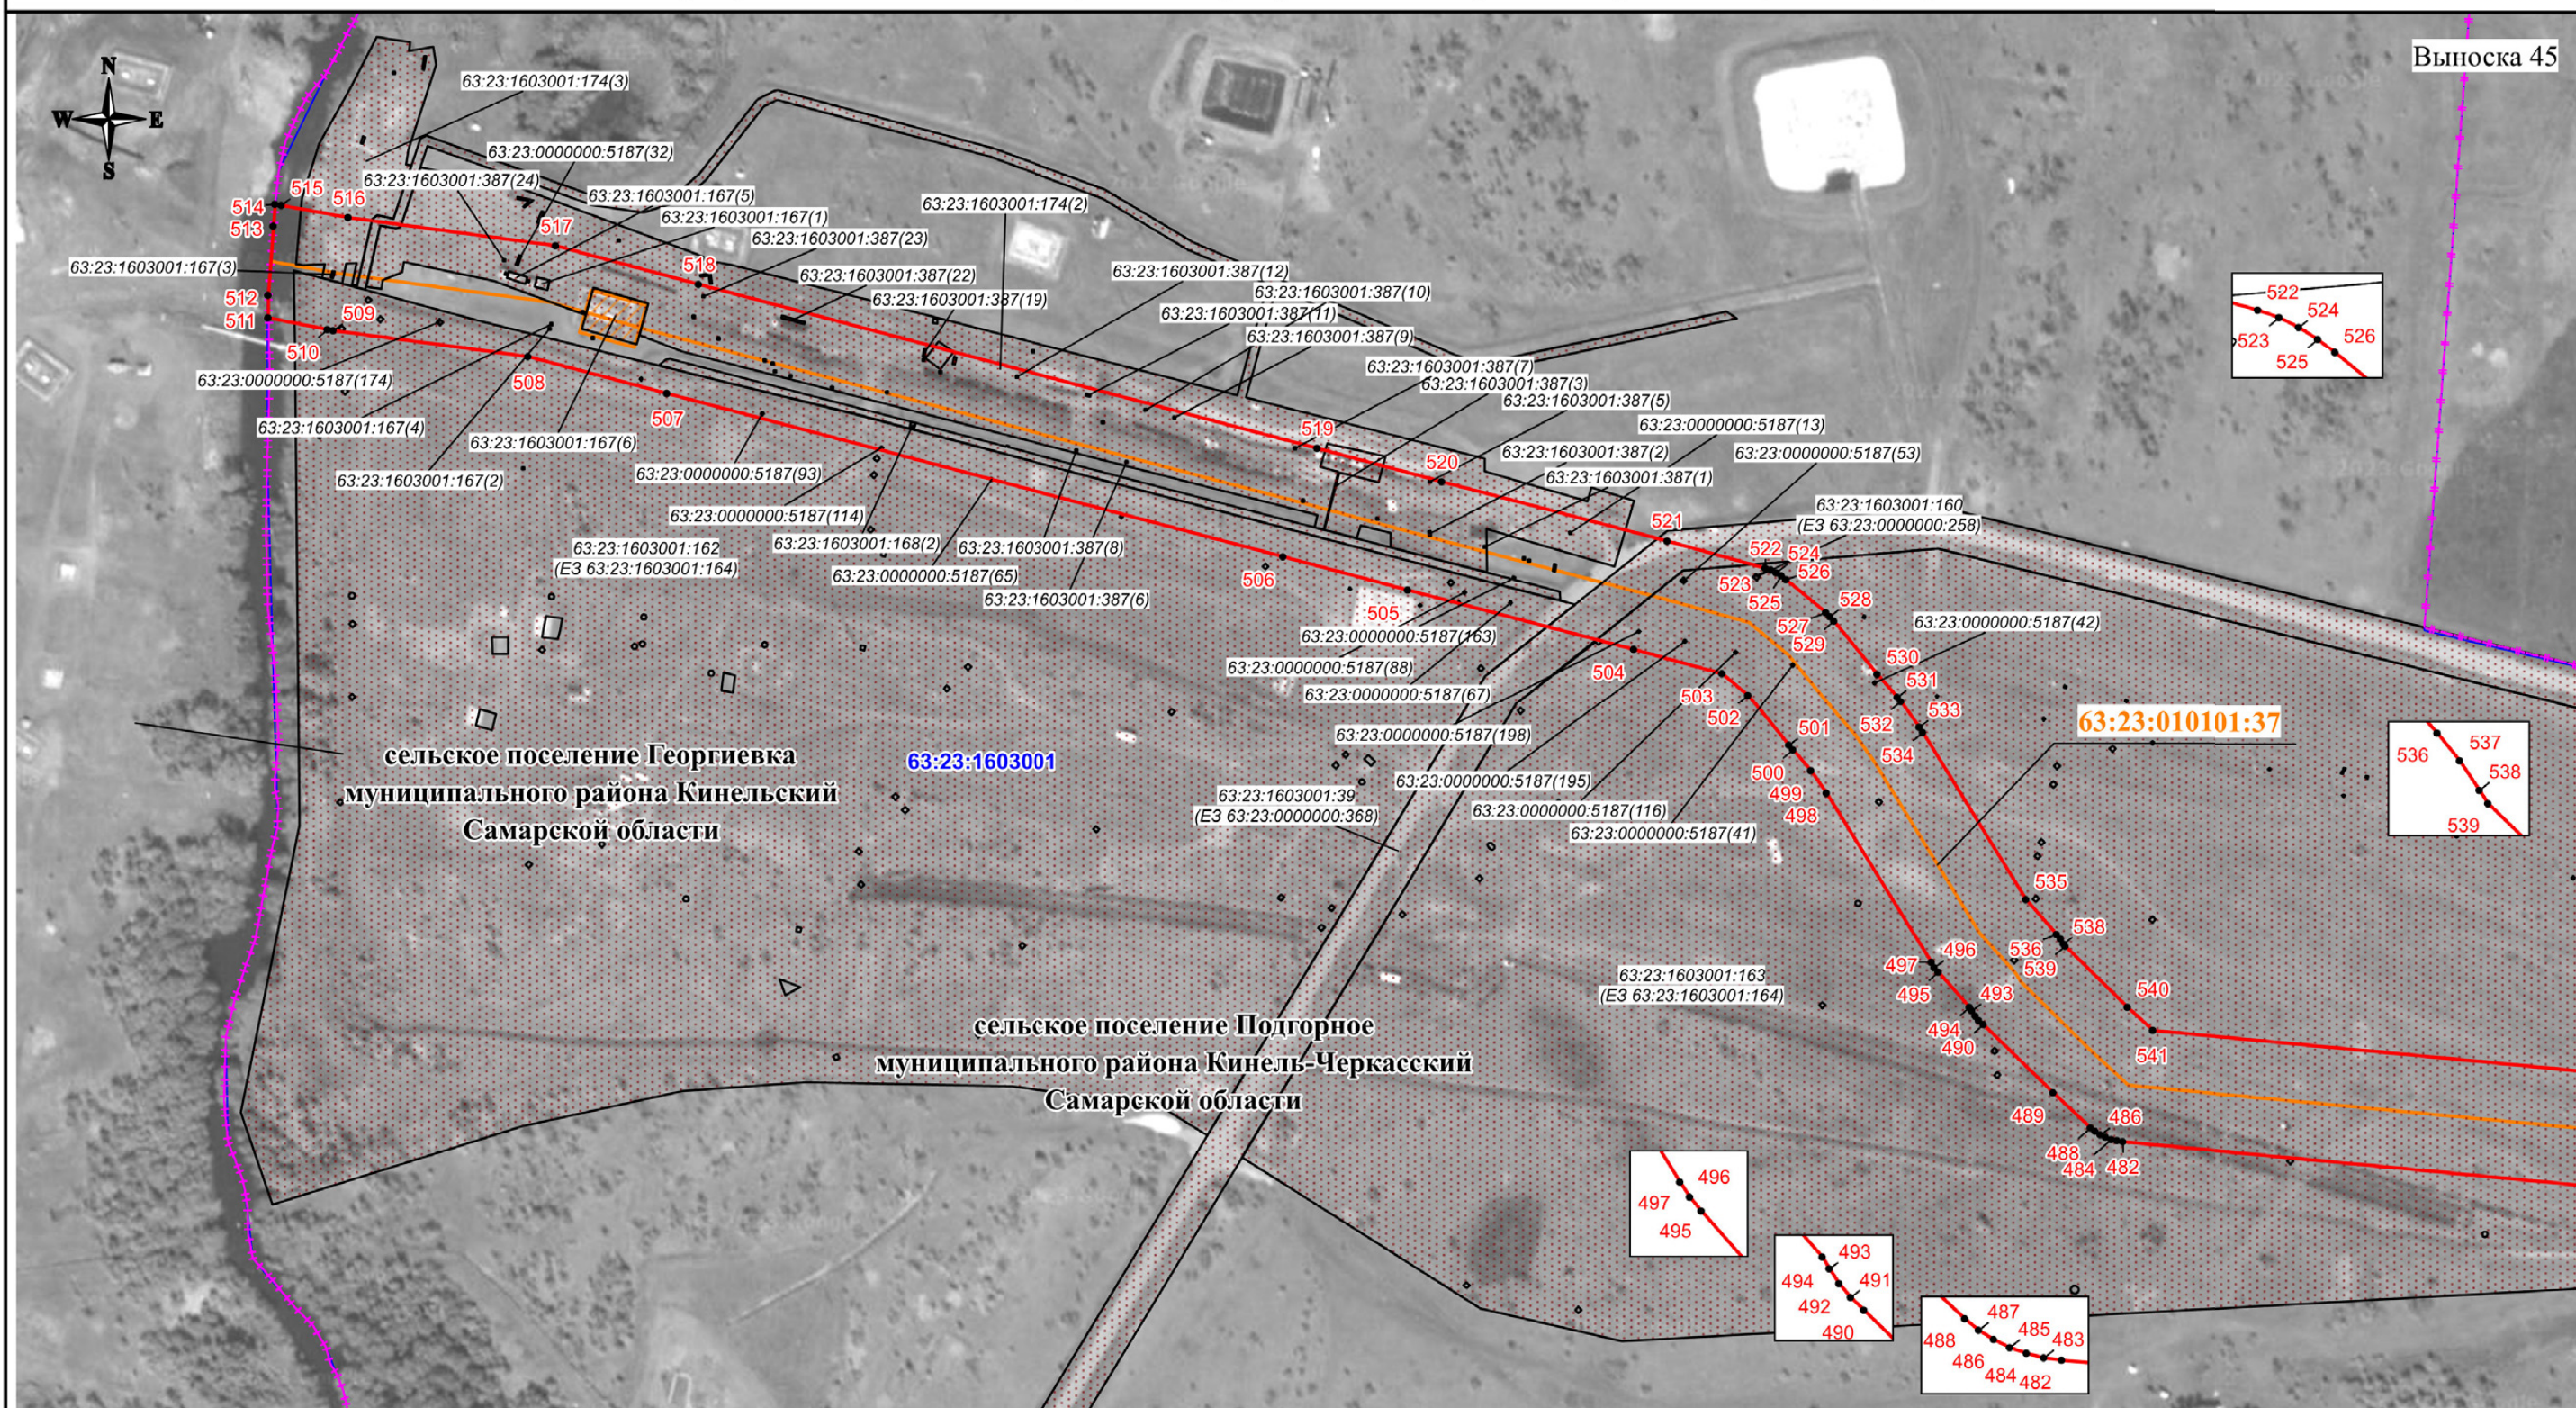

Используемые условные знаки и обозначения:

-  - просятная граница публичного сервитута
-  - характерная точка границы публичного сервитута
-  - номер характерной точки границы публичного сервитута
-  - граница муниципального образования
-  - граница кадастрового квартала
-  - граница земельного участка, сведения о которой имеются в ЕГРН
-  - магистральный нефтепровод

63:23:1202001
63:23:0000000:5281(2)

53:23:010101:37

**Самарская
область**

- номер кадастрового квартала
- кадастровый номер земельного участка
- кадастровый номер инженерного сооружения
- наименование административно-территориальных образований

Кадастровый инженер

Подпись 21-11-26 О.Н. Иванова/ Дата "13" "06" 2024 г.

Место для оттиска печати (при наличии) лица, составившего описание местоположения границ объекта

Масштаб 1:3000