


Схема расположения границ публичного сервитута

МСК-63, зона 2

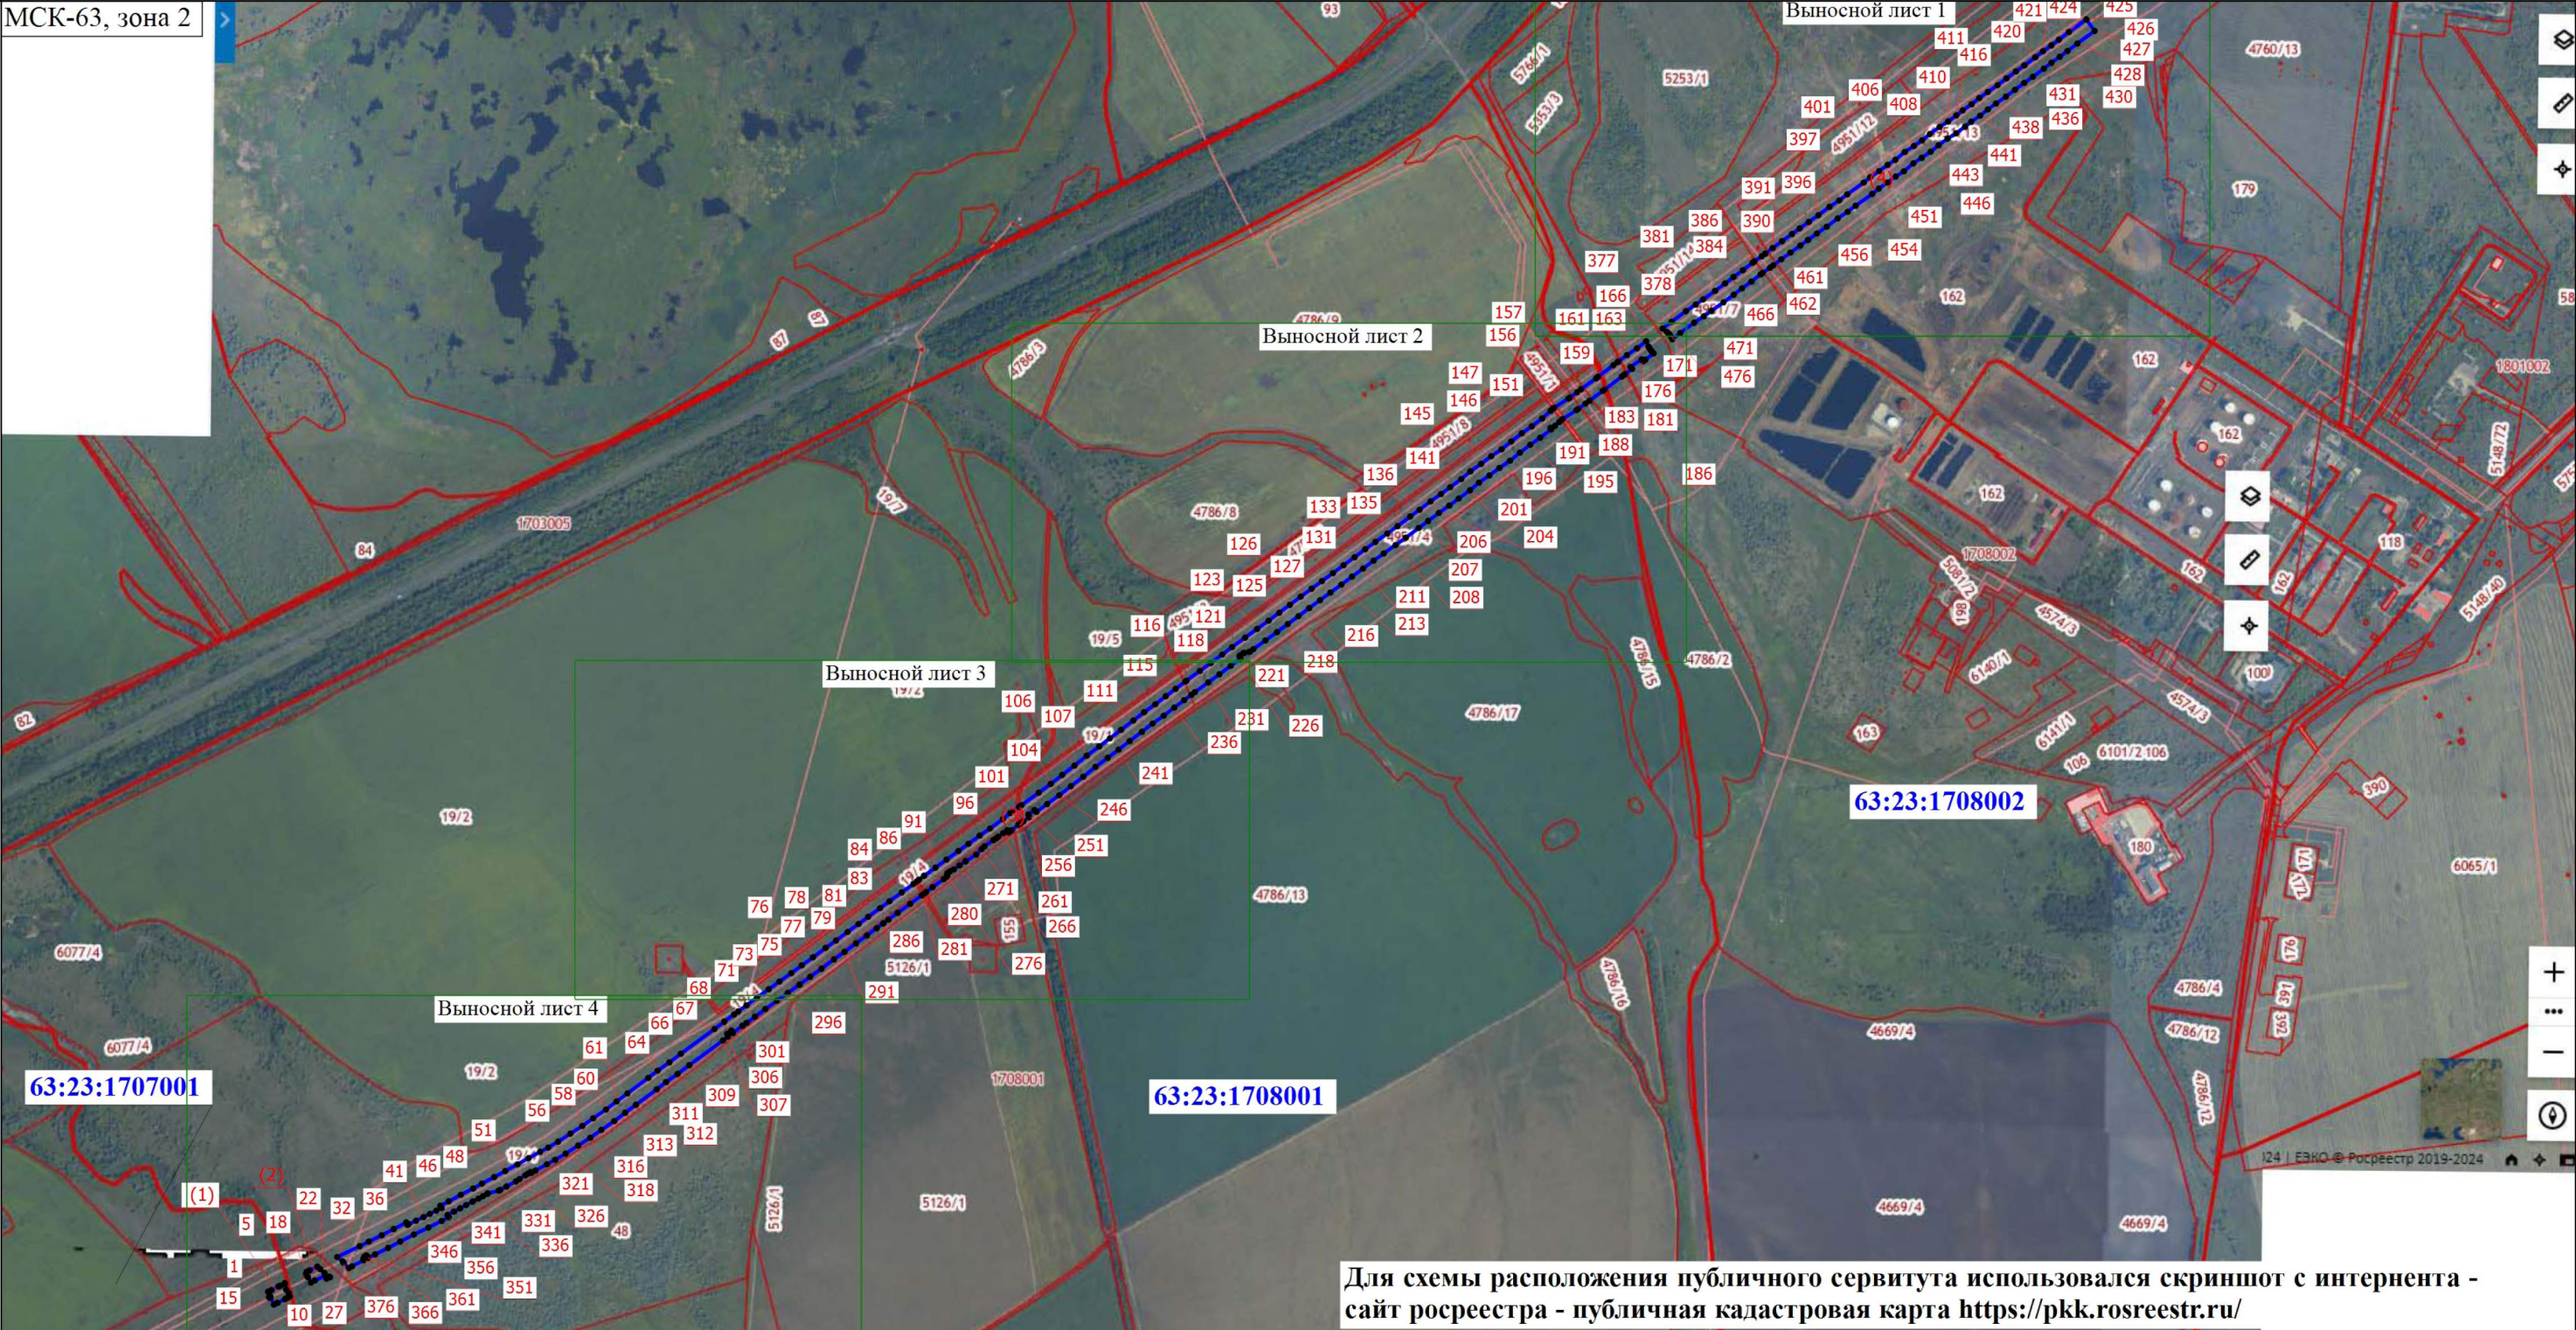

Для схемы расположения публичного сервитута использовался скриншот с интернета - сайт росреестра - публичная кадастровая карта <https://pkk.rosreestr.ru/>

Масштаб 1:14900

Условные обозначения

- - Характерная точка границы публичного сервитута
- - Граница земельного участка
- 63:17:0604001 - Номер кадастрового квартала

- 1 - Надписи характерной точки границы публичного сервитута
- - Граница кадастрового квартала

Подпись _____


Дата " ____ " ____ г.

Место для оттиска печати (при наличии) лица, составившего описание местоположения границ объекта

Схема расположения границ публичного сервитута

Выносной лист I

МСК-63, зона 2

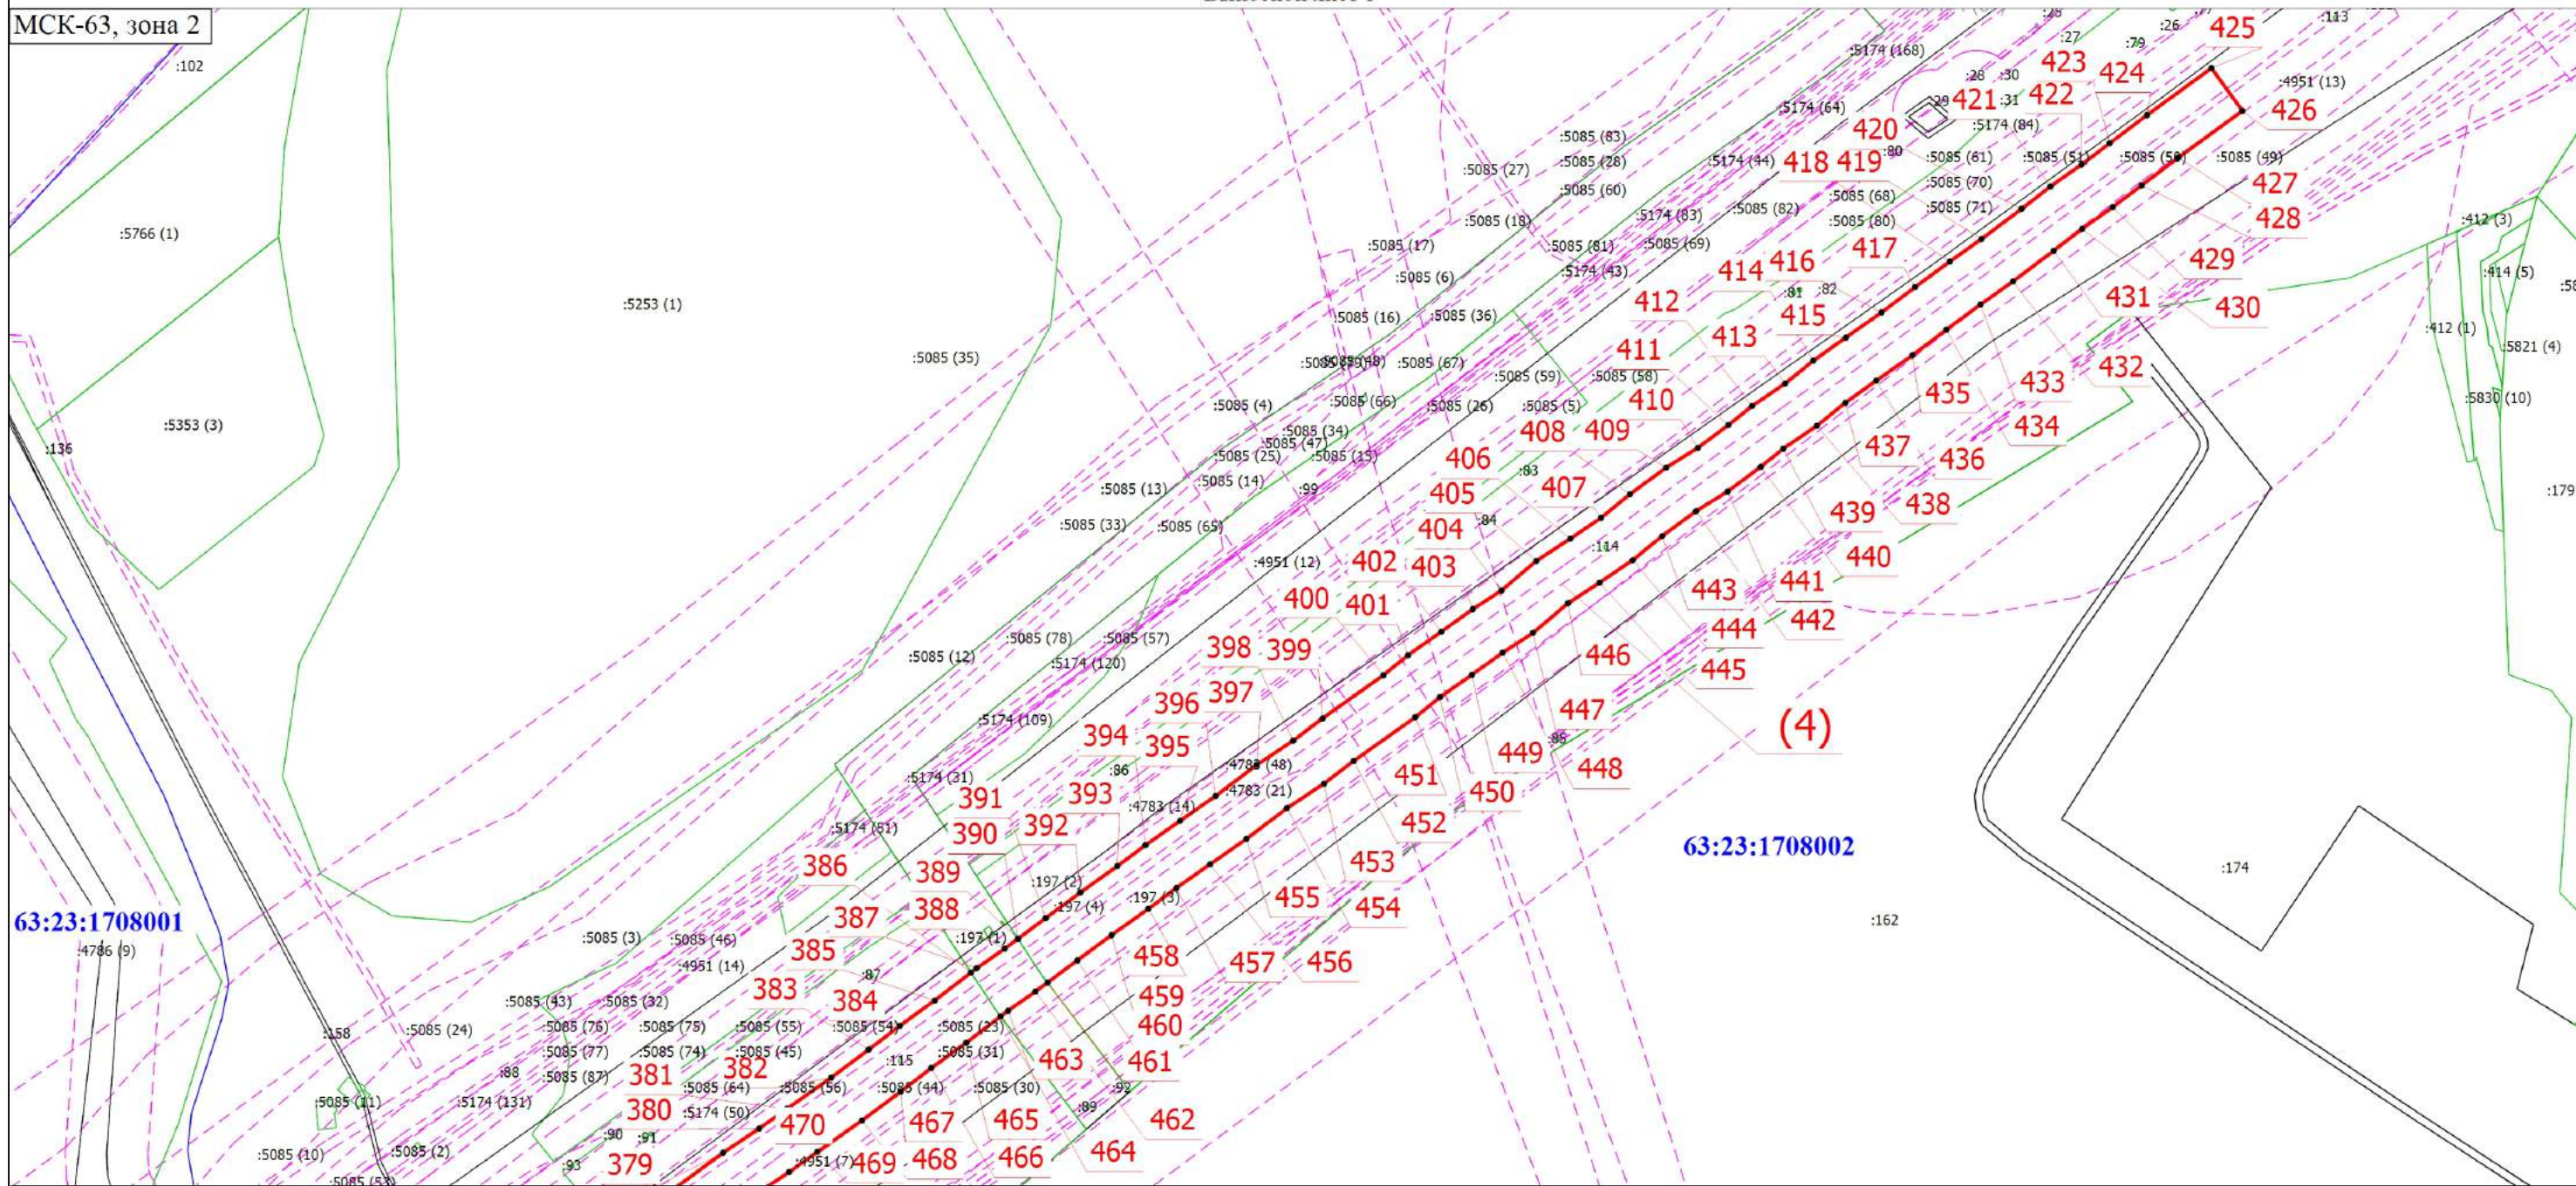

Масштаб 1:4000

Условные обозначения

- | | | | |
|---------------|---|-----|--|
| • | - Характерная точка границы, сведения о которой позволяют однозначно определить ее положение на местности | 1 | - Обозначение новой характерной точки |
| 63:23:1707001 | - Номер кадастрового квартала | :77 | - Кадастровый номер земельного участка |
| :197 (1) | - Обозначение контура земельного участка | — | - Часть границы, сведения ЕГРН о которой позволяют однозначно определить ее положение на местности |
| — | - Граница земельного участка | — | - Граница кадастрового квартала |
| - - - | - Граница зоны с особыми условиями | — | - Граница публичного сервитута |

Подпись _____


Дата " ____ " ____ г.

Место для оттиска печати (при наличии) лица, составившего описание местоположения границ объекта

Схема расположения границ публичного сервитута

Выносной лист 2

МСК-63, зона 2

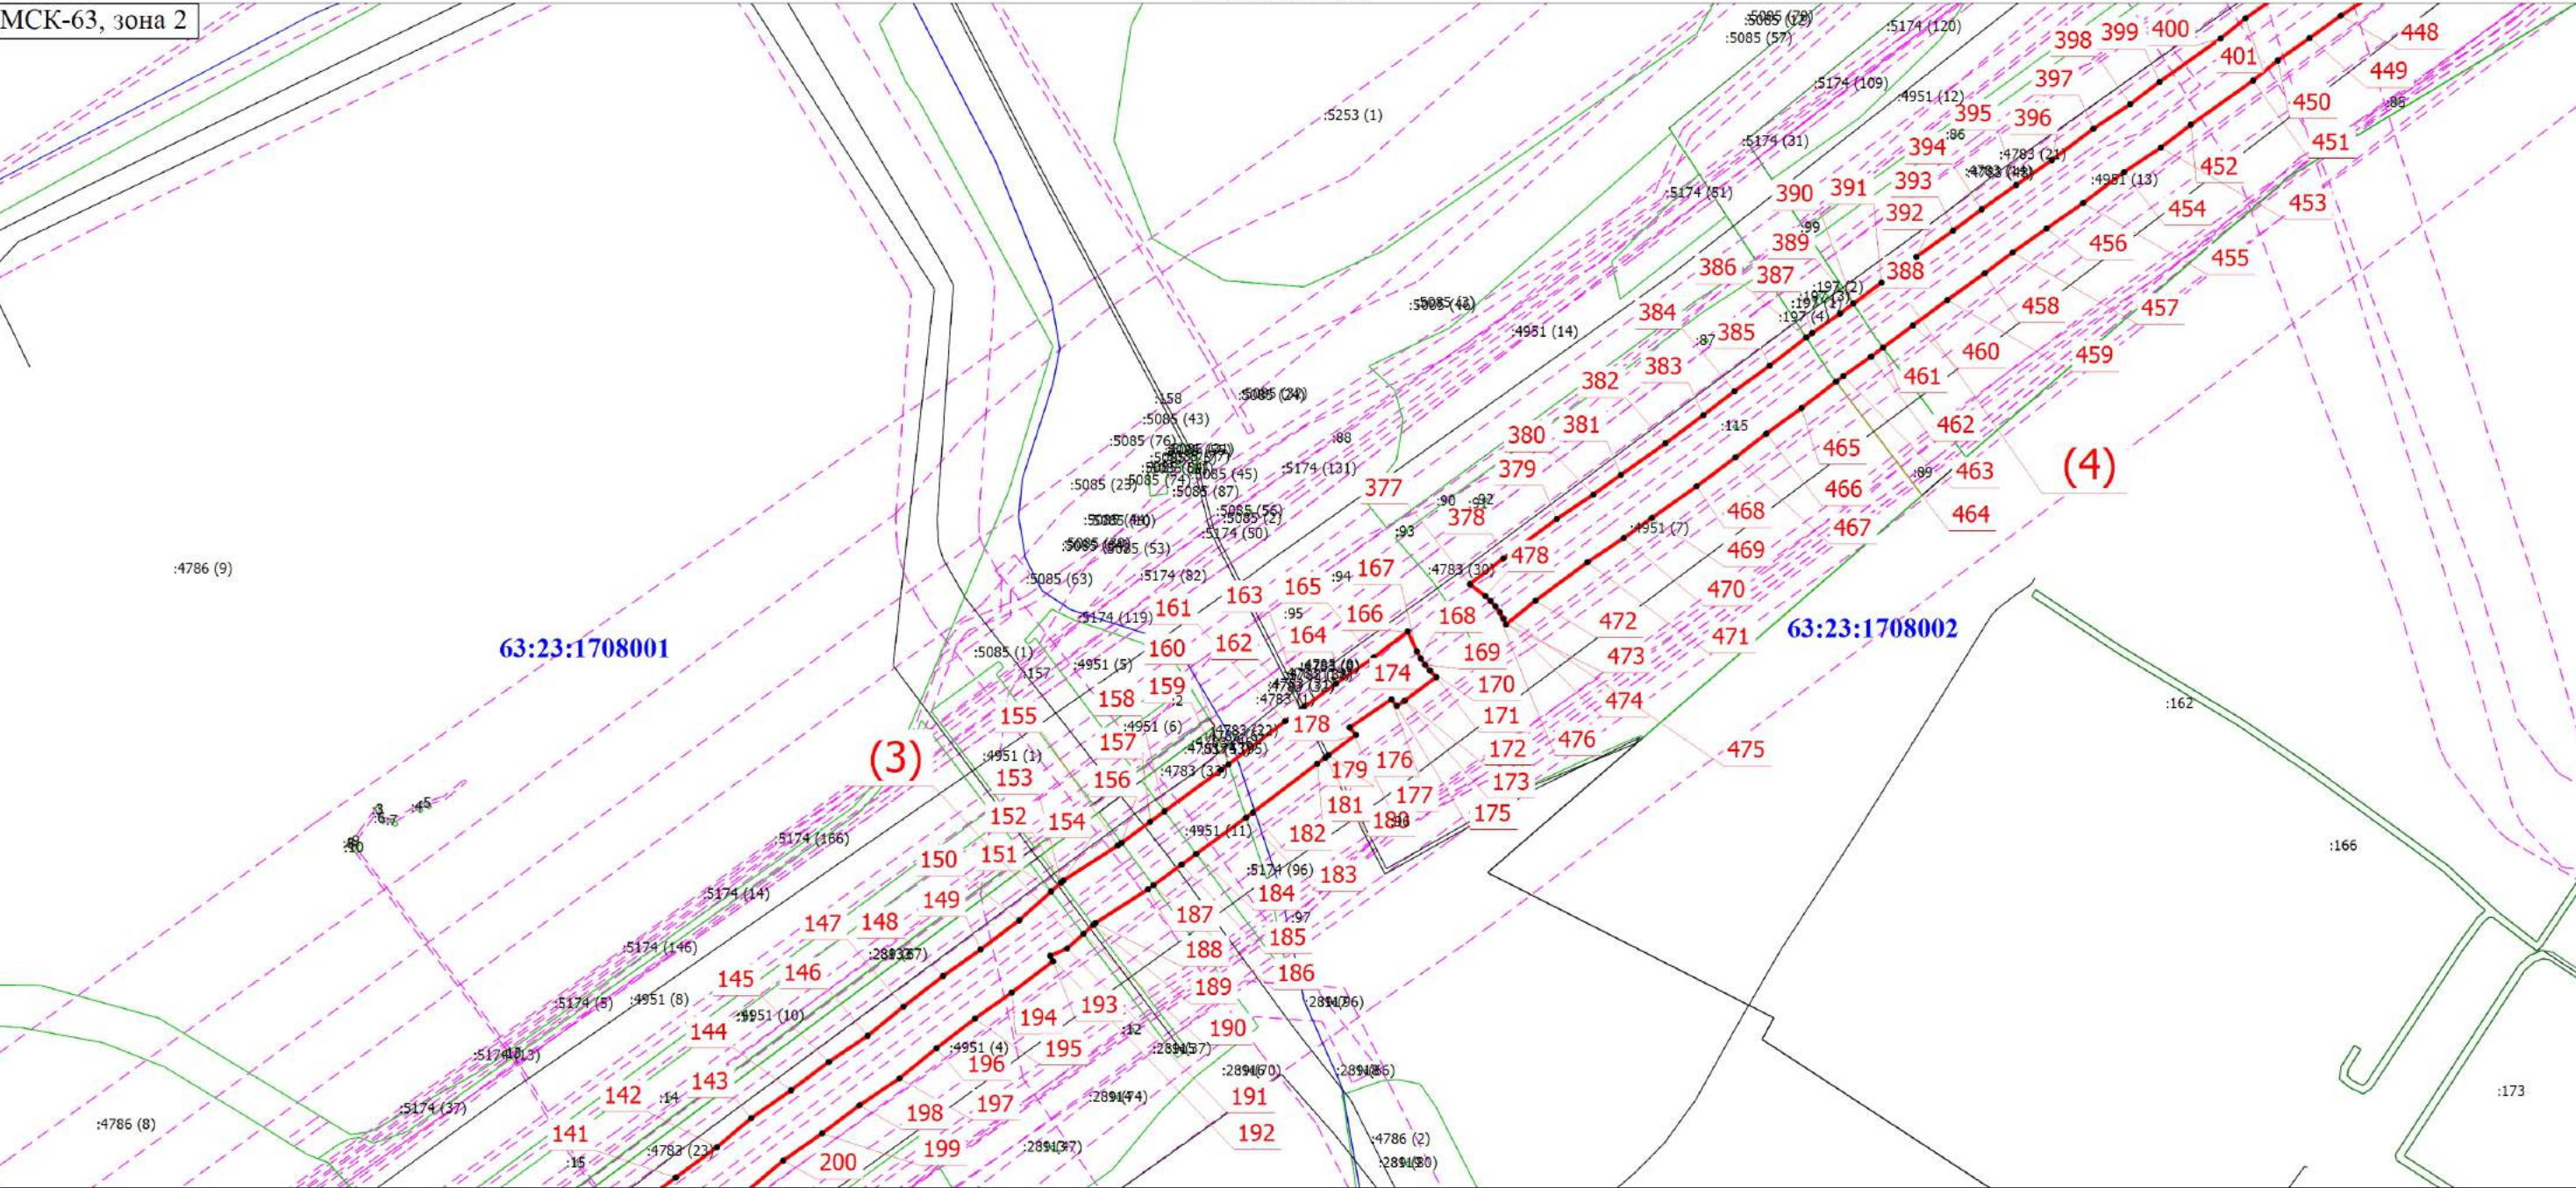

Масштаб 1:4000

Условные обозначения

- | | | | |
|---------------|---|-----|--|
| • | - Характерная точка границы, сведения о которой позволяют однозначно определить ее положение на местности | 1 | - Обозначение новой характерной точки |
| 63:23:1707001 | - Номер кадастрового квартала | :10 | - Кадастровый номер земельного участка |
| :197 (1) | - Обозначение контура земельного участка | — | - Часть границы, сведения ЕГРН о которой позволяют однозначно определить ее положение на местности |
| — | - Граница земельного участка | — | - Граница кадастрового квартала |
| - - - | - Граница зоны с особыми условиями | — | - Граница публичного сервитута |

Подпись _____


Дата " ____ " ____ г.

Место для оттиска печати (при наличии) лица, составившего описание местоположения границ объекта

Схема расположения границ публичного сервитута


Выносной лист 3

МСК-63, зона 2

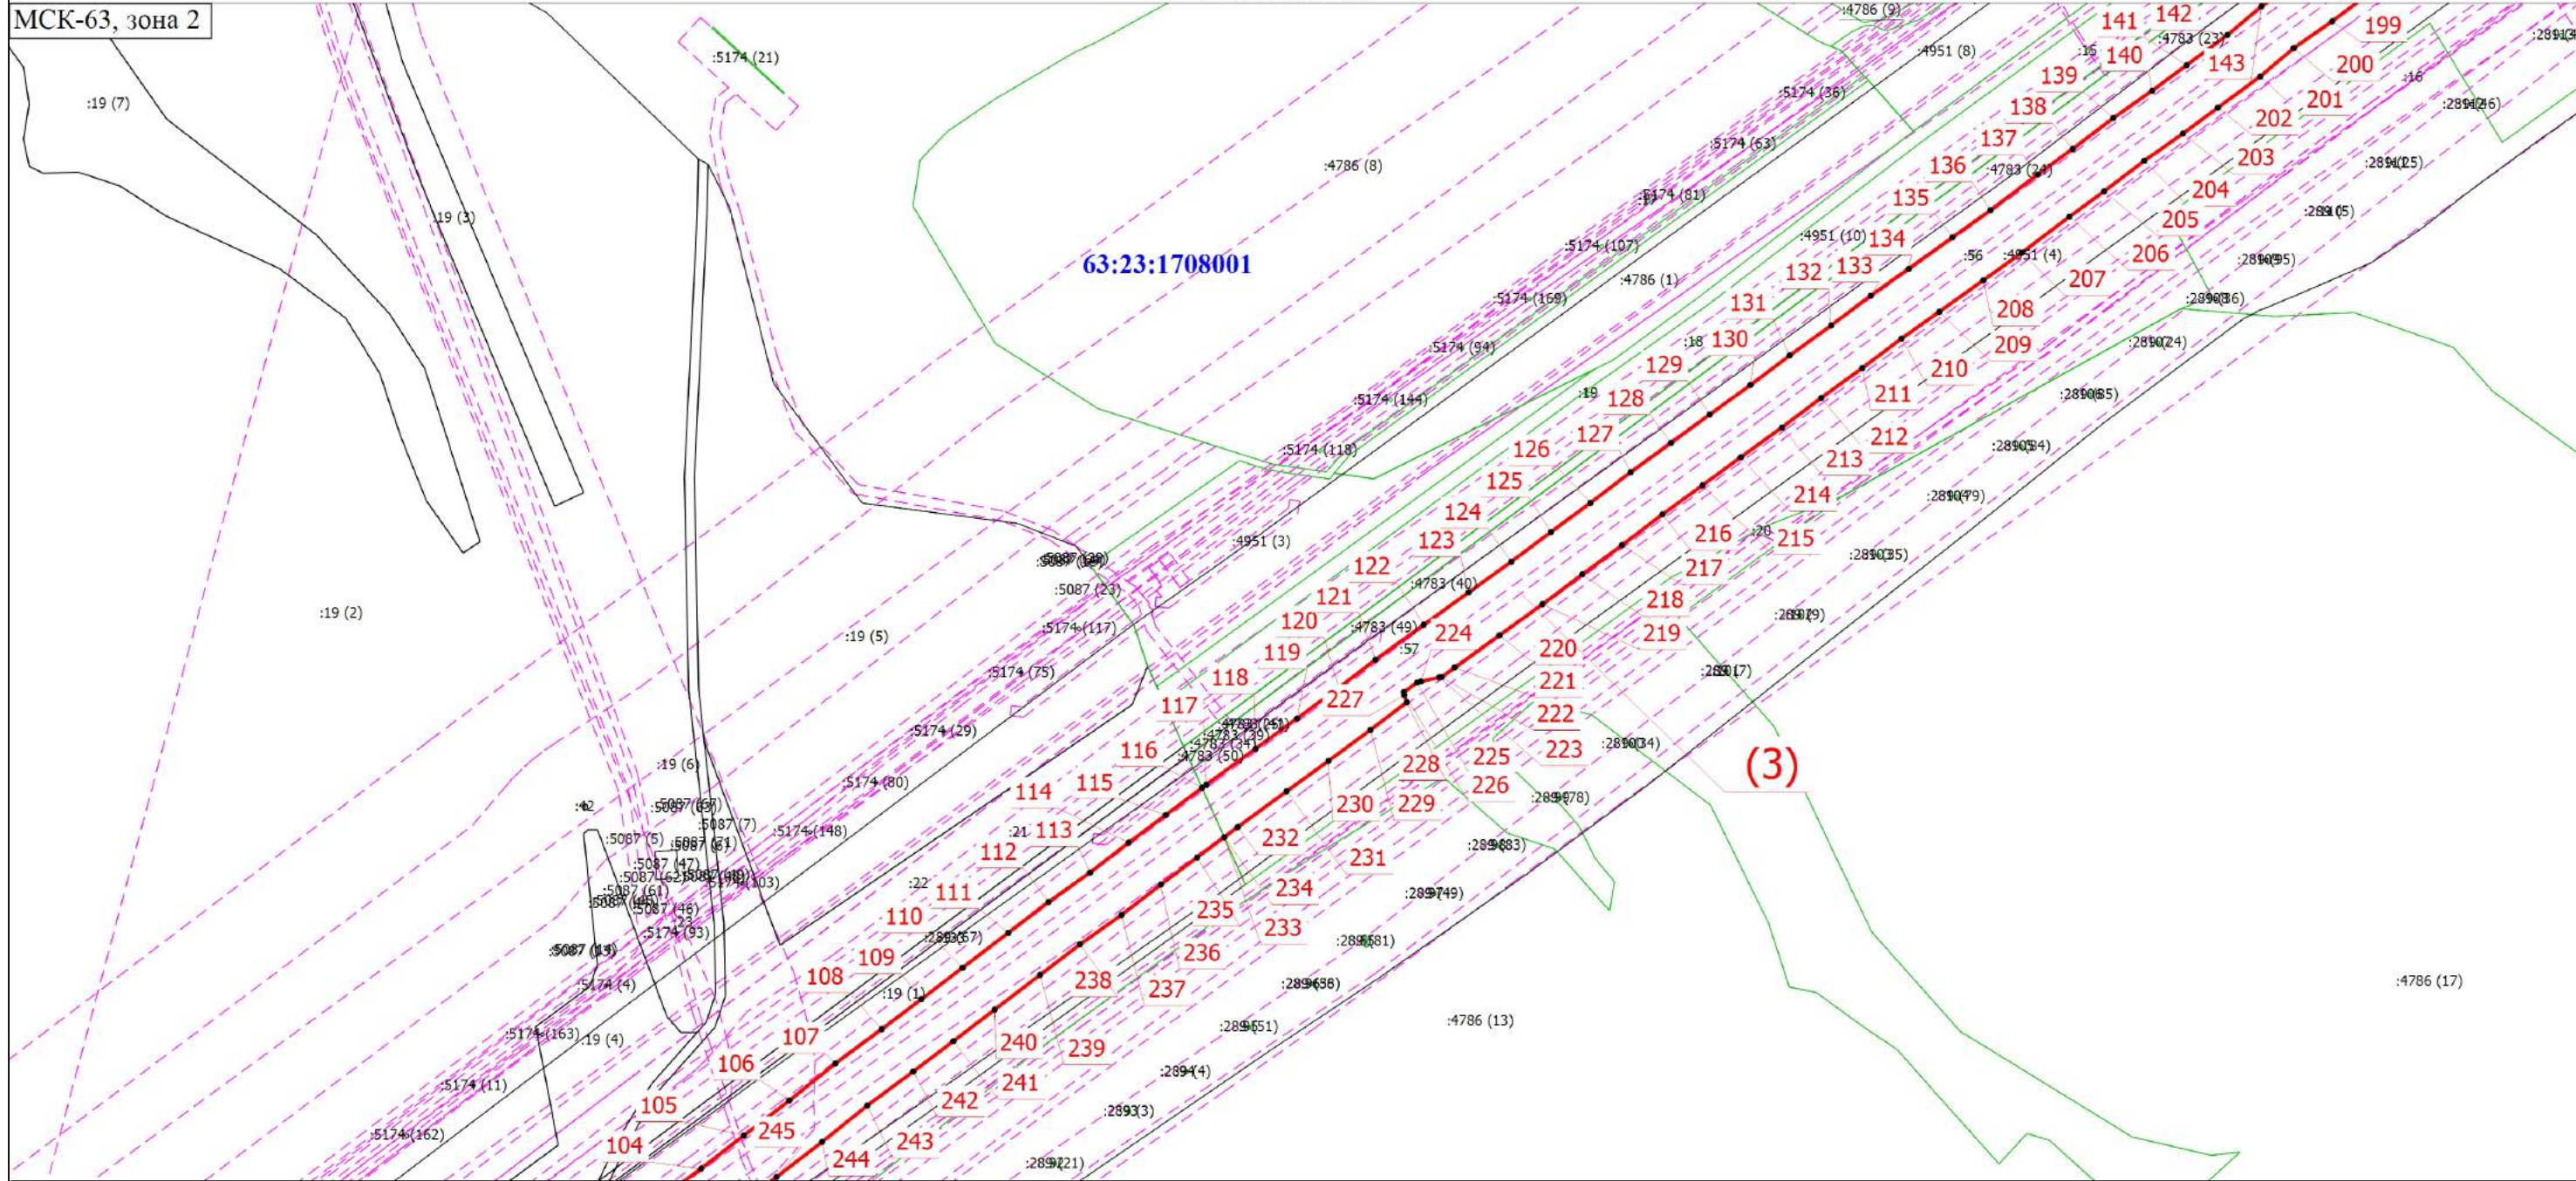

Выносной лист 4

МСК-63, зона 2

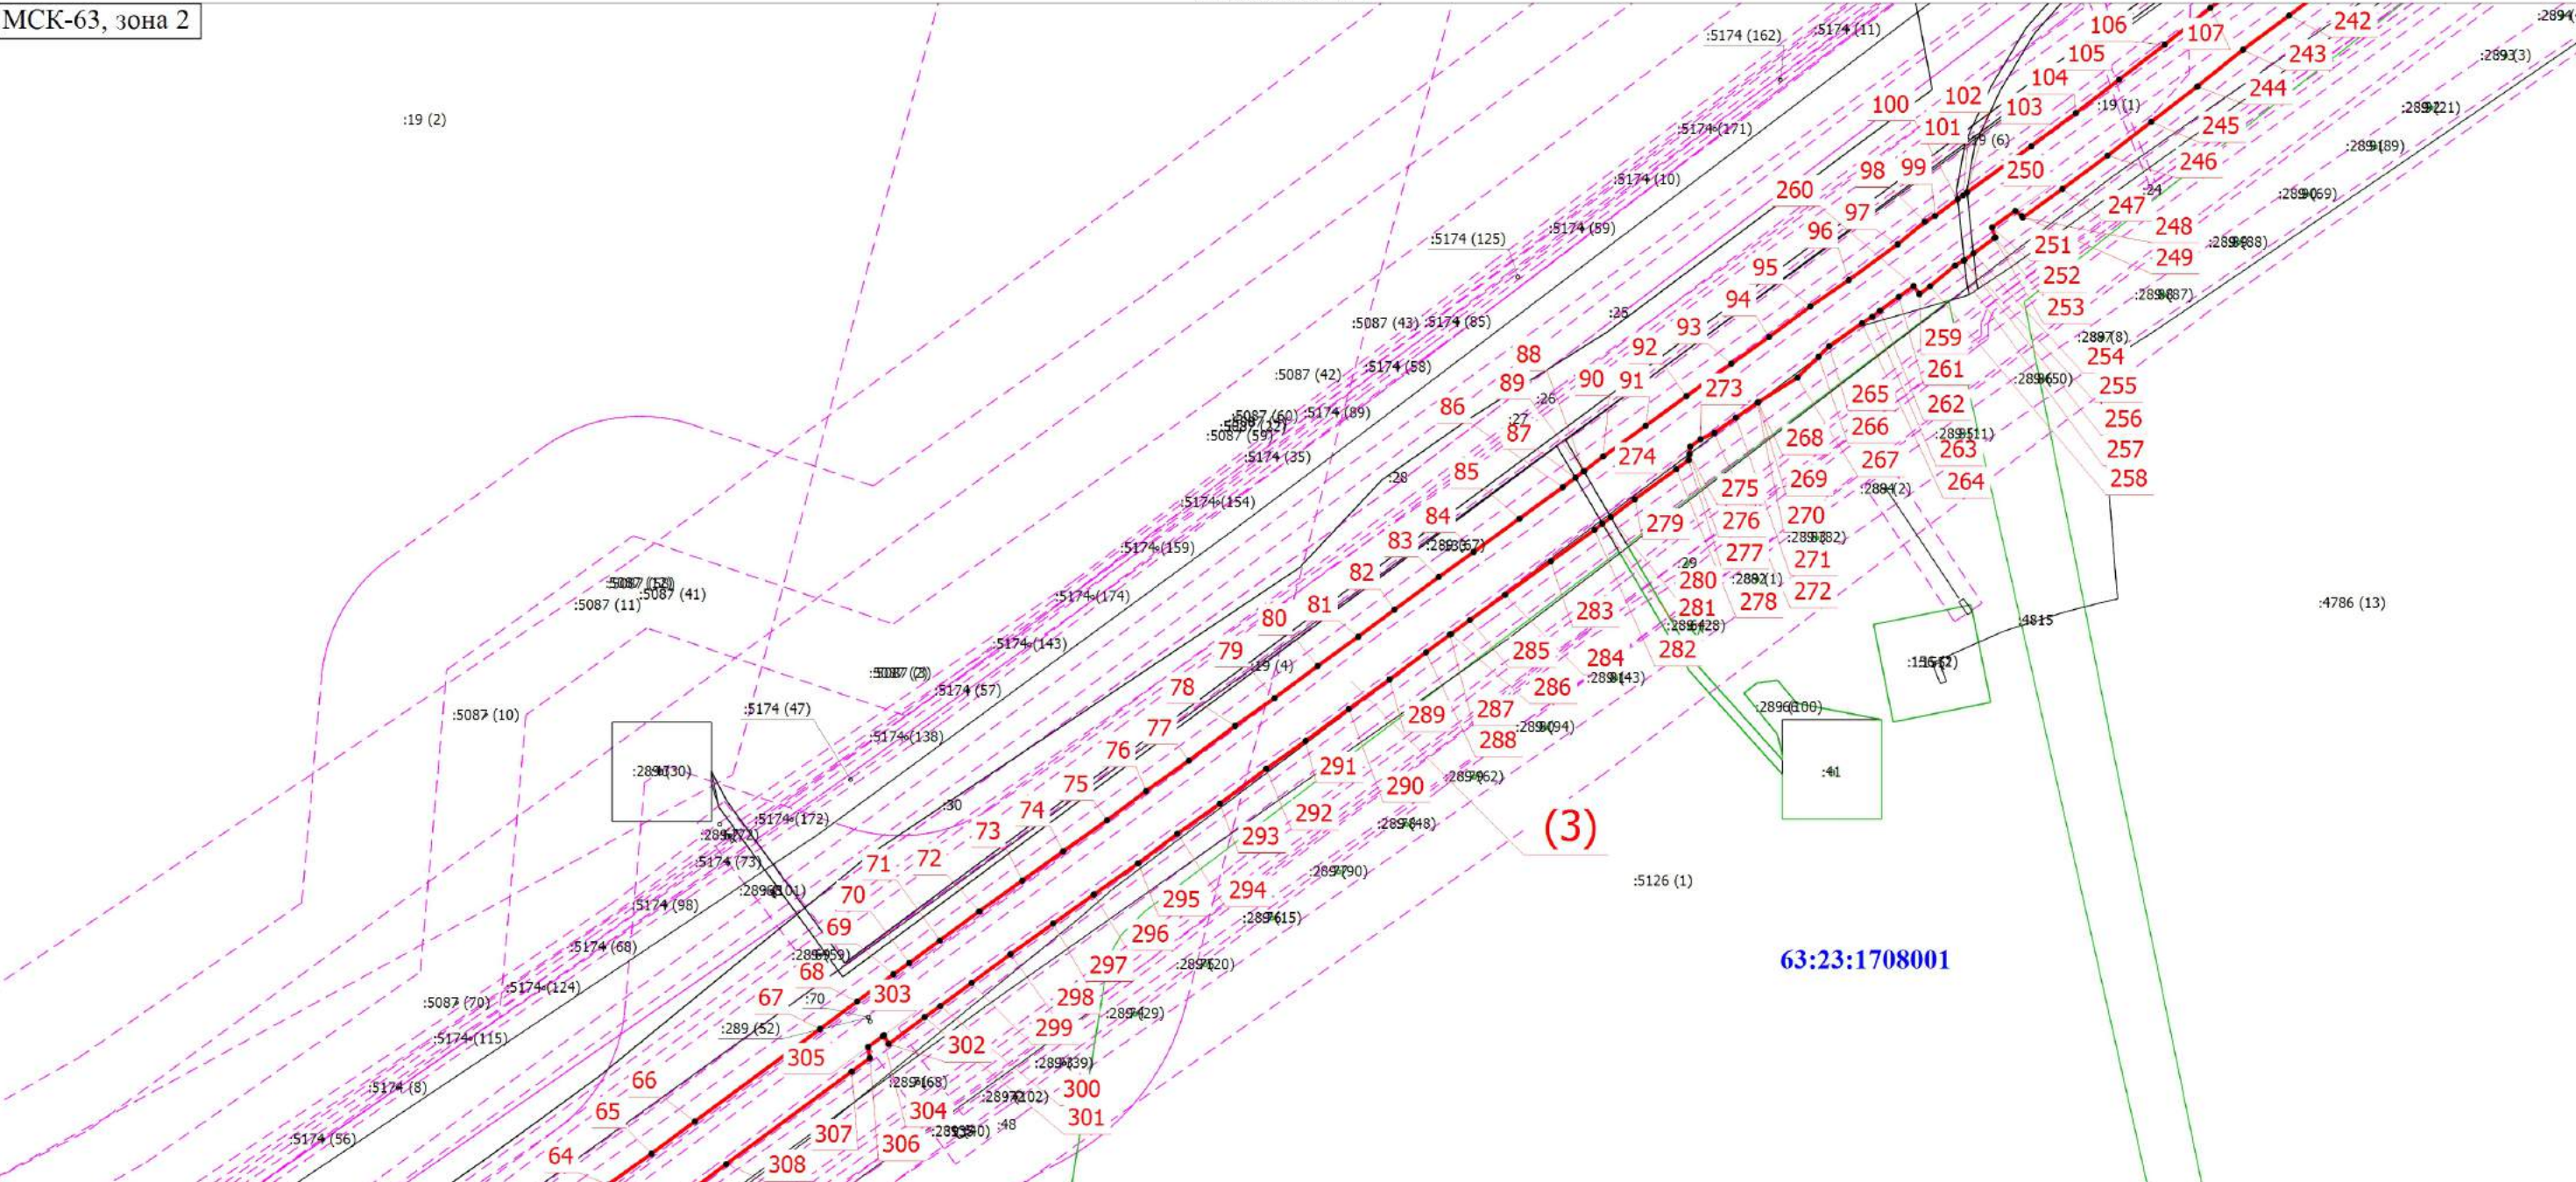

Масштаб 1:4000

•	- Характерная точка границы, сведения о которой позволяют однозначно определить ее положение на местности
63:23:1707001	- Номер кадастрового квартала
:4815	- Кадастровый номер сооружения
	- Граница земельного участка
	- Граница зоны с особыми условиями

1	- Обозначение новой характерной точки
24	- Кадастровый номер земельного участка
_____	- Часть границы, сведения ЕГРН о которой позволяют однозначно определить ее положение на местности
_____	- Граница кадастрового квартала
_____	- Граница публичного сервитута

Подпись _____


Дата " _____ " _____ Г.

Место для оттиска печати (при наличии) лица, составившего описание местоположения границ объекта

Схема расположения границ публичного сервитута

Выносной лист 5

МСК-63, зона 2

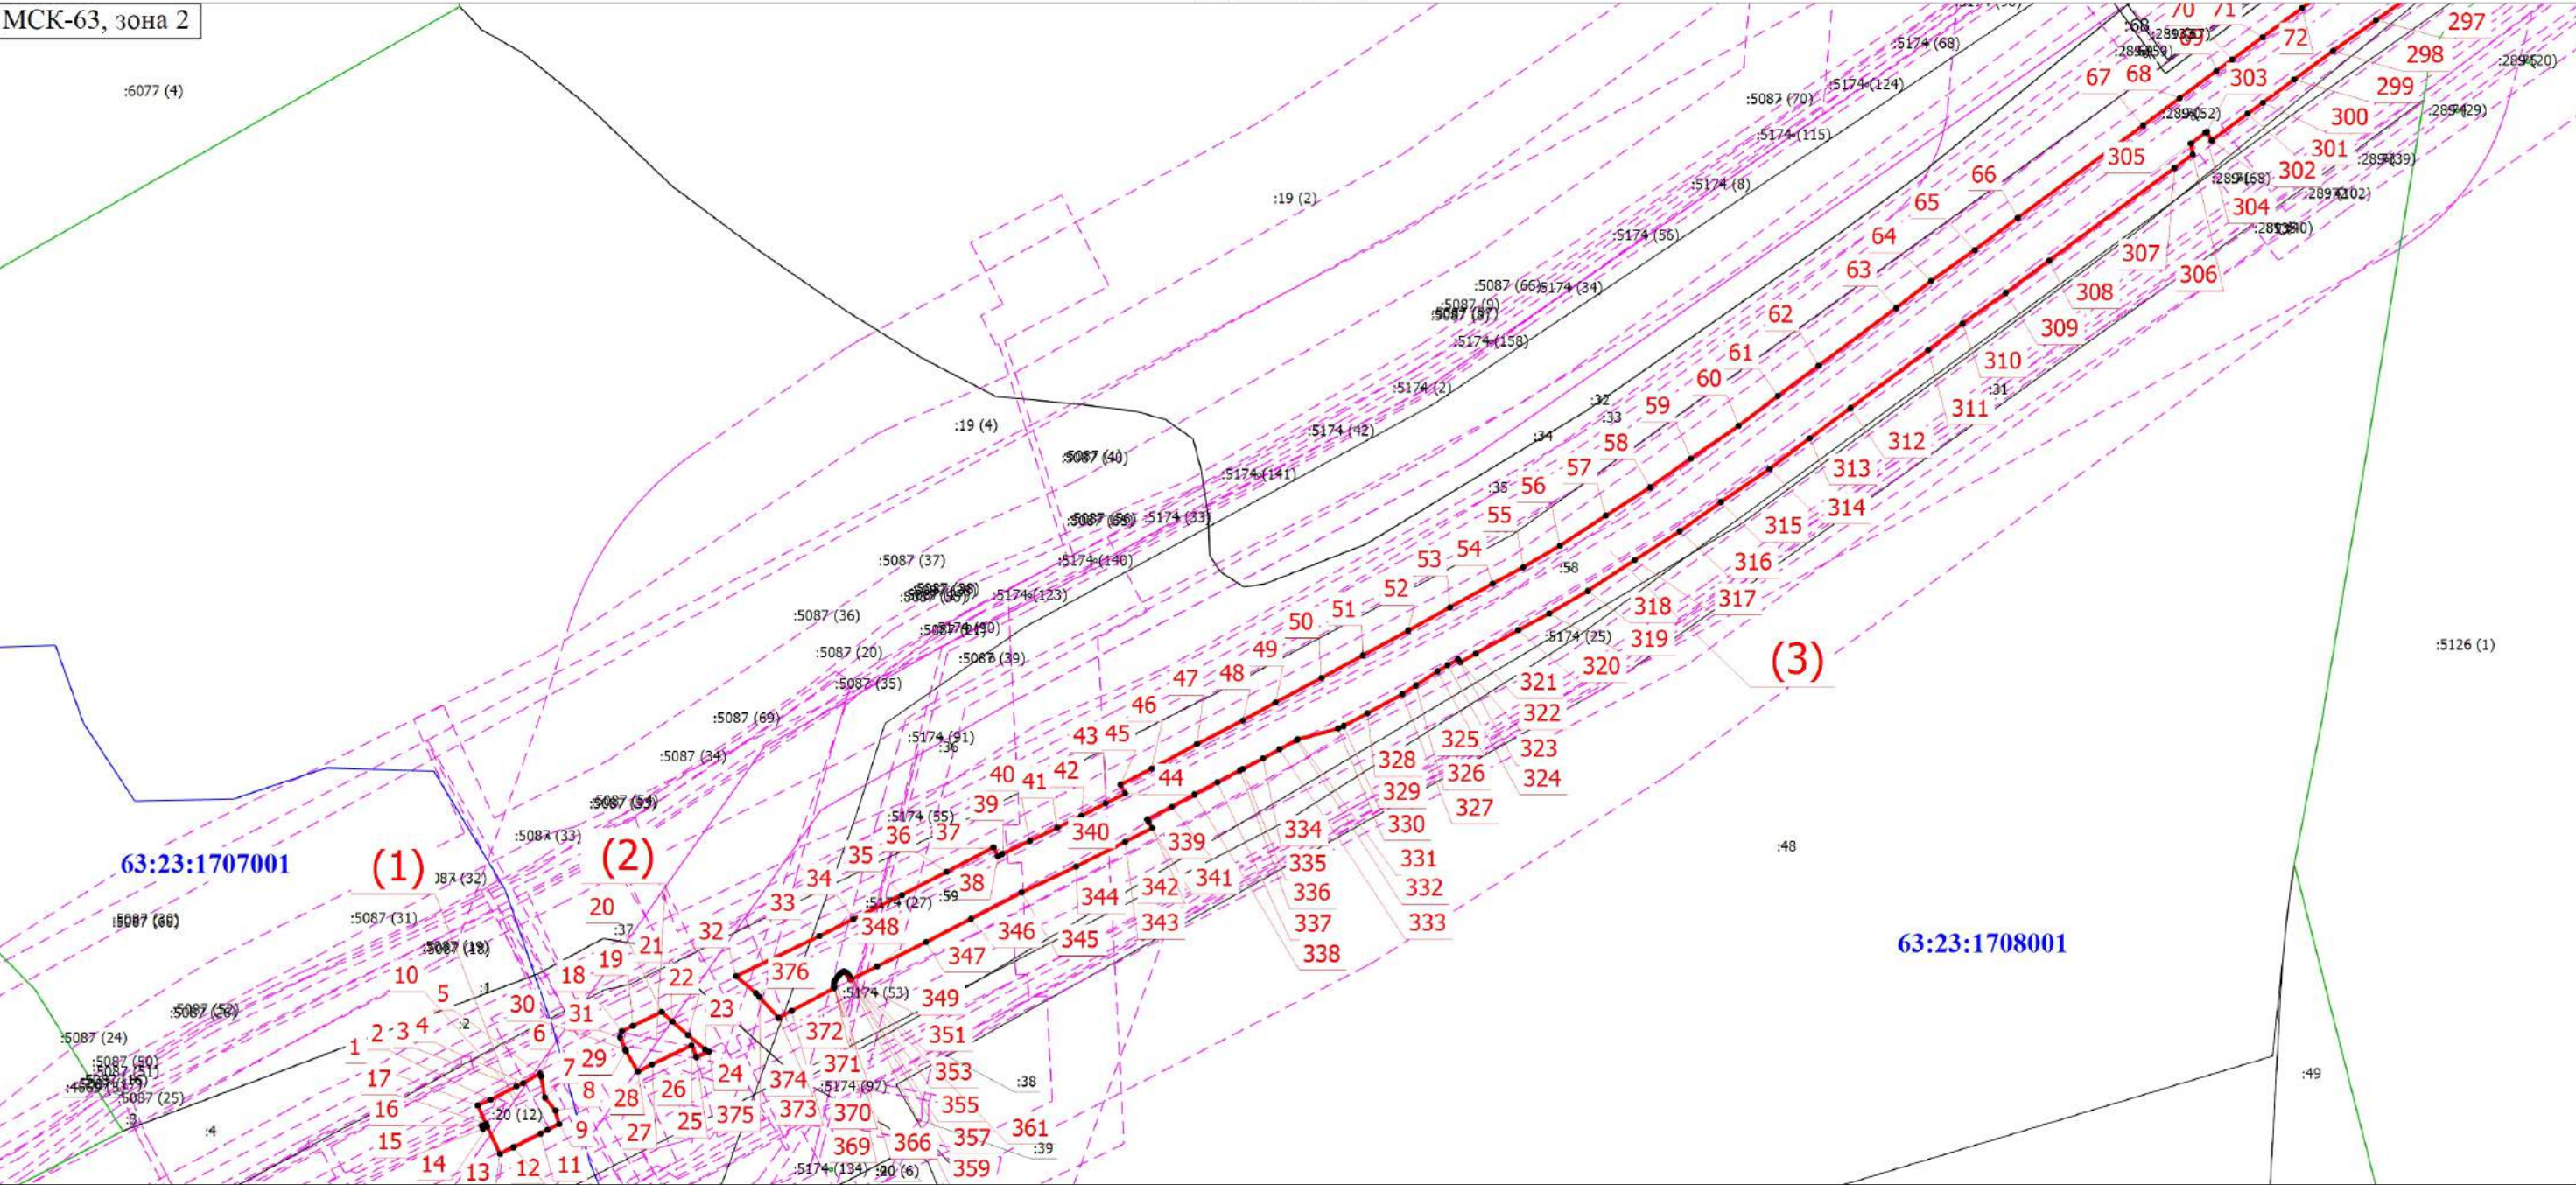

Масштаб 1:4000

Условные обозначения

- | | | | |
|---------------|---|----|--|
| • | - Характерная точка границы, сведения о которой позволяют однозначно определить ее положение на местности | 1 | - Обозначение новой характерной точки |
| 63:23:1707001 | - Номер кадастрового квартала | :1 | - Кадастровый номер земельного участка |
| :19 (2) | - Обозначение контура земельного участка | — | - Часть границы, сведения ЕГРН о которой позволяют однозначно определить ее положение на местности |
| — | - Граница земельного участка | — | - Граница кадастрового квартала |
| - - - | - Граница зоны с особыми условиями | — | - Граница публичного сервитута |

Подпись _____

Дата " ____ " ____ г.

Место для оттиска печати (при наличии) лица, составившего описание местоположения границ объекта