


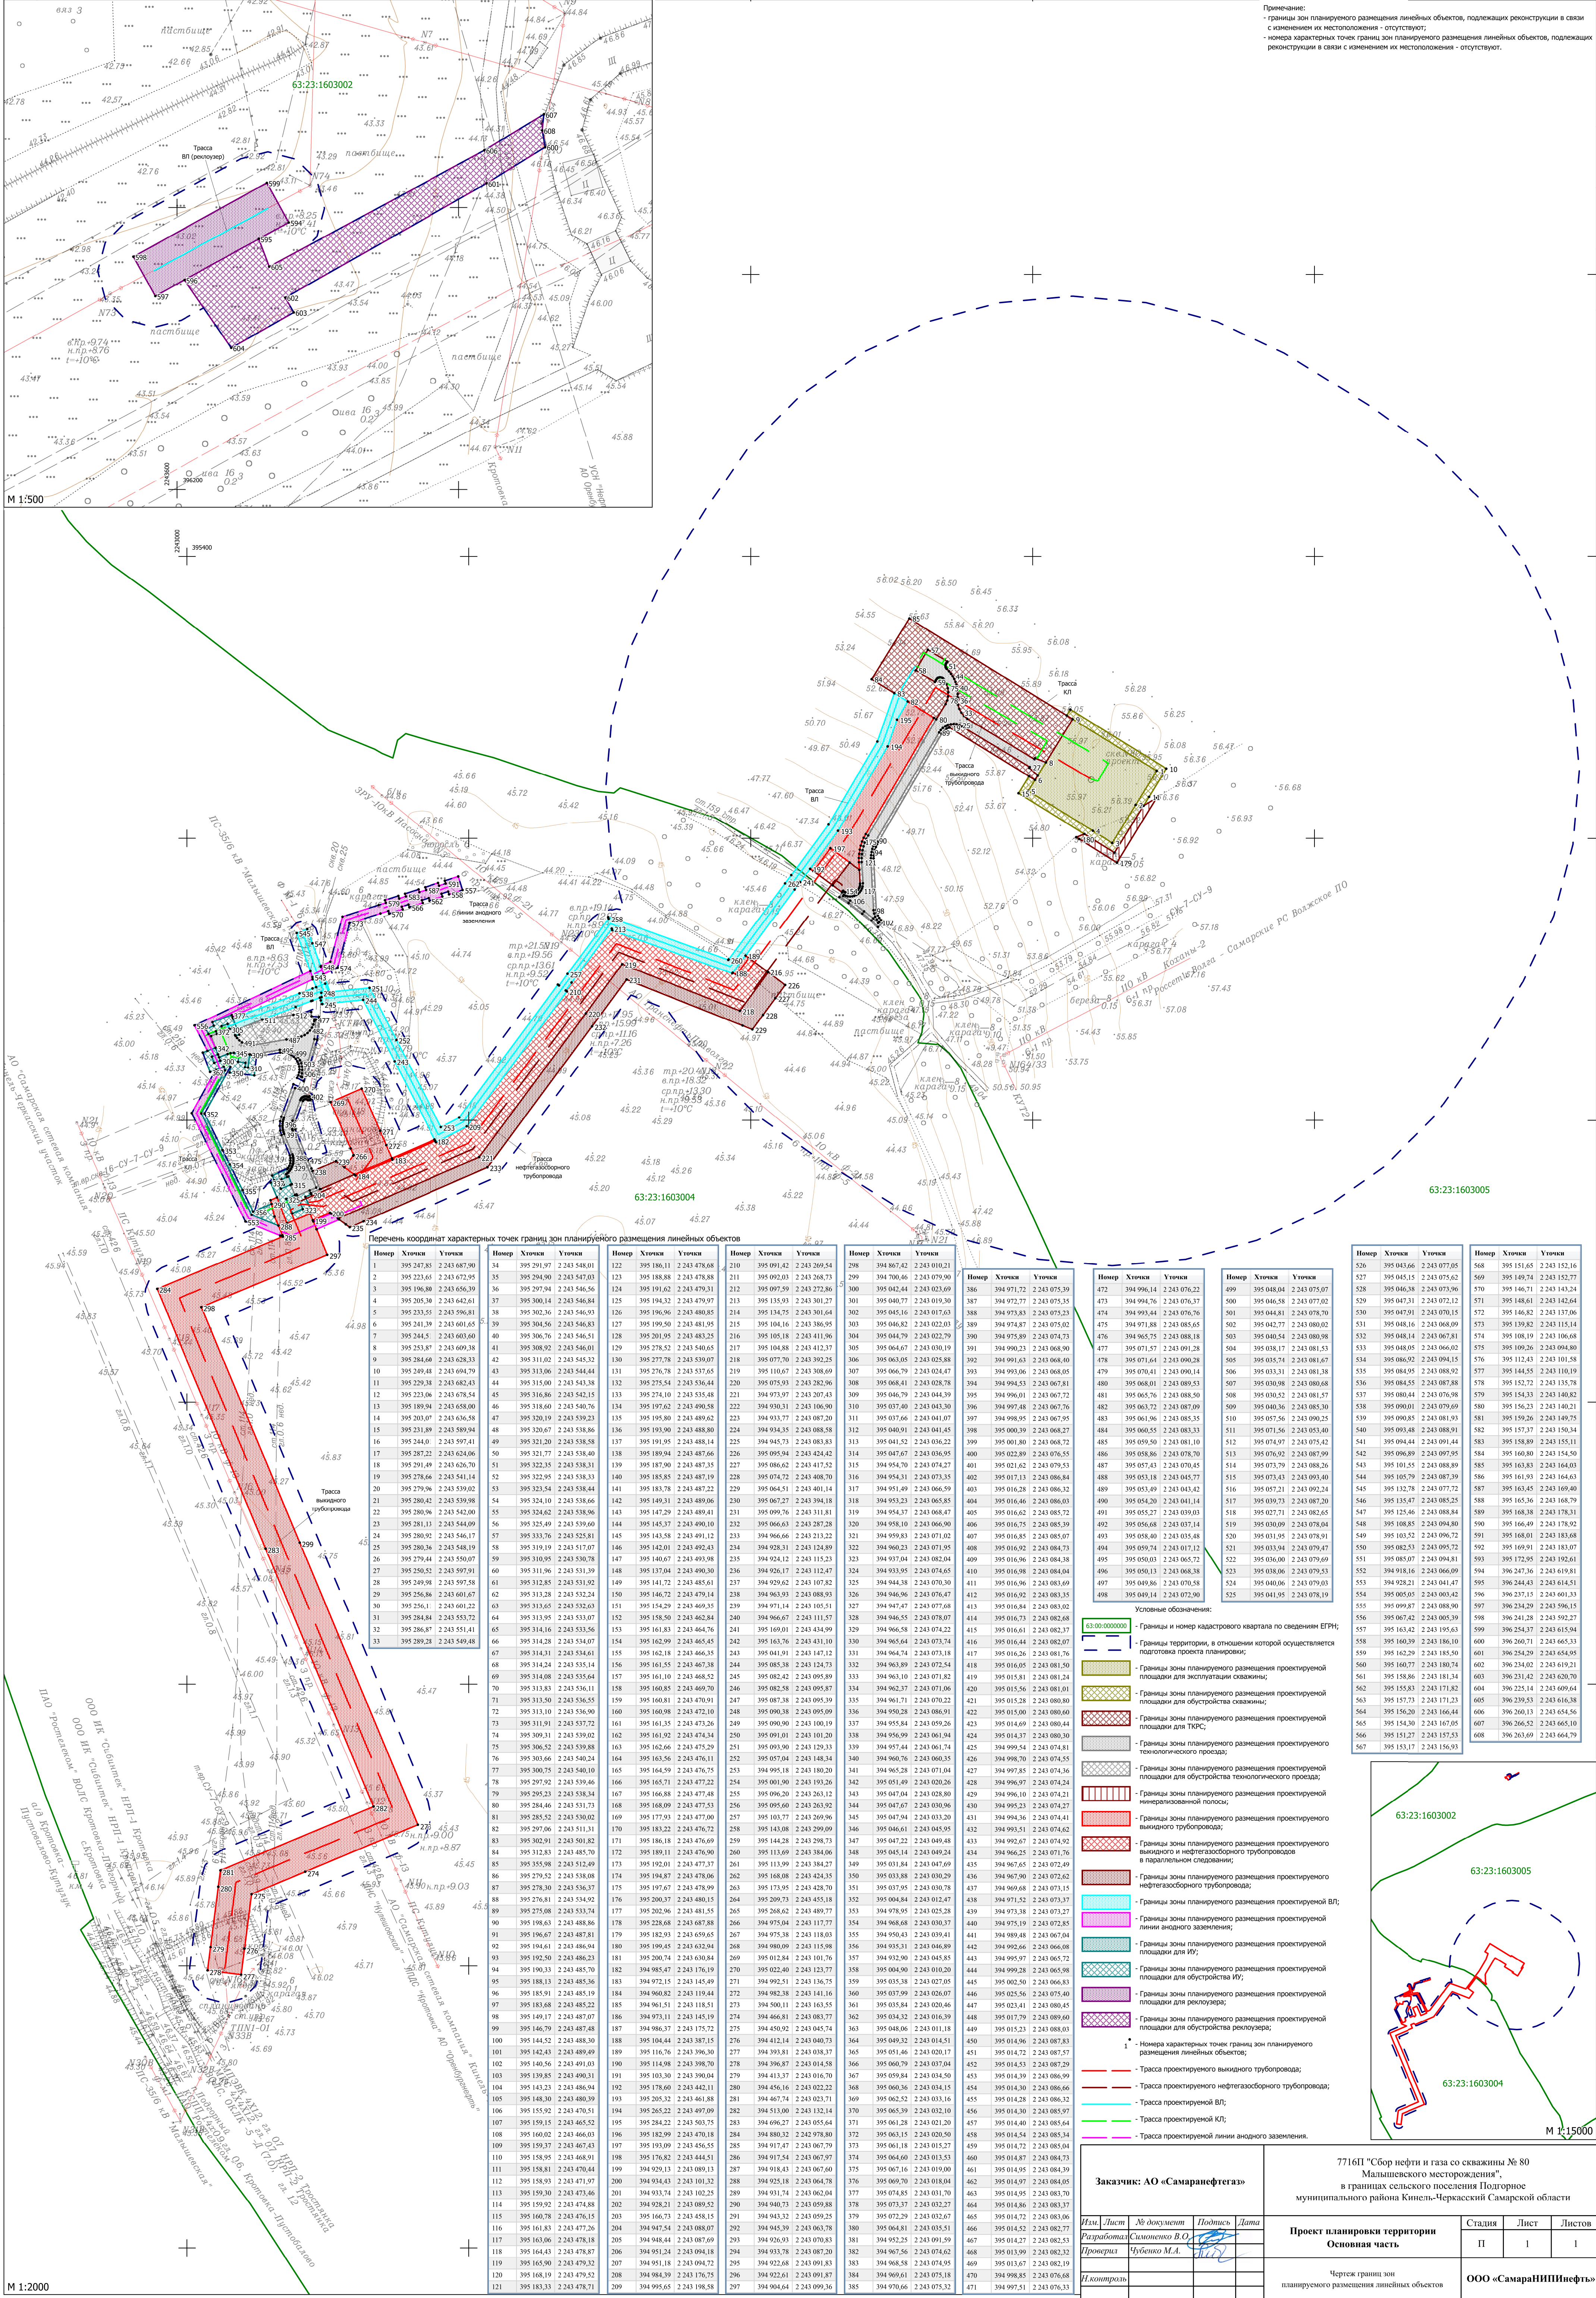

Чертеж границ зон планирования размещения линейных объектов для строительства объекта АО "Самаранефтегаз":
7716П "Сбор нефти и газа со скважины № 80 Малышевское месторождения",
в границах сельского поселения Подгорное муниципального района Кинель-Черкасский Самарской области.

Примечание:
- границы зон планирования размещения линейных объектов, подлежащих реконструкции в связи с изменением их местоположения - отсутствуют;
- номера характерных точек границ зон планирования размещения линейных объектов, подлежащих реконструкции в связи с изменением их местоположения - отсутствуют.



Перечень координат характерных точек границ зон планирования размещения линейных объектов

Номер	Хотки	Уточка
1	395 247.85	2243 687.90
2	395 223.65	2243 672.95
3	395 196.88	2243 656.39
4	395 205.30	2243 642.61
5	395 233.55	2243 596.81
6	395 241.39	2243 601.65
7	395 244.5	2243 603.60
8	395 253.87	2243 609.38
11	395 229.38	2243 682.43
12	395 223.06	2243 678.54
13	395 189.94	2243 658.00
14	395 203.07	2243 636.58
15	395 231.89	2243 589.94
16	395 244.0	2243 597.41
17	395 287.22	2243 624.06
18	395 291.49	2243 626.70
19	395 278.66	2243 541.14
20	395 279.96	2243 539.02
21	395 280.42	2243 539.98
22	395 280.96	2243 542.00
24	395 280.92	2243 546.17
25	395 280.36	2243 548.19
26	395 279.44	2243 550.07
27	395 250.52	2243 597.91
28	395 249.98	2243 597.58
29	395 256.86	2243 601.67
30	395 256.1	2243 601.22
31	395 284.84	2243 553.72
32	395 286.87	2243 551.41
33	395 289.23	2243 549.48

Номер	Хотки	Уточка
34	395 291.97	2243 548.01
35	395 294.90	2243 547.03
36	395 297.94	2243 546.56
37	395 300.14	2243 546.84
38	395 302.36	2243 546.93
39	395 304.56	2243 546.83
40	395 306.76	2243 546.51
41	395 308.92	2243 546.01
42	395 311.01	2243 545.42
43	395 313.06	2243 544.44
44	395 315.00	2243 543.38
45	395 316.86	2243 542.15
46	395 318.80	2243 540.76
47	395 320.19	2243 539.23
48	395 320.67	2243 538.86
49	395 320.67	2243 538.86
50	395 321.28	2243 538.86
51	395 322.35	2243 538.31
52	395 322.95	2243 538.33
53	395 323.54	2243 538.44
54	395 324.10	2243 538.66
55	395 324.62	2243 538.86
56	395 325.49	2243 539.60
57	395 333.76	2243 529.81
58	395 319.19	2243 517.07
59	395 310.95	2243 530.78
60	395 311.96	2243 531.39
61	395 312.85	2243 531.92
62	395 313.28	2243 532.24
63	395 313.65	2243 532.63
64	395 313.95	2243 533.07
65	395 314.16	2243 533.56
66	395 314.28	2243 534.07
67	395 314.31	2243 534.61
68	395 314.24	2243 535.14
69	395 314.08	2243 535.64
70	395 313.83	2243 536.11
71	395 313.50	2243 536.55
72	395 313.10	2243 536.90
73	395 311.91	2243 537.72
74	395 309.31	2243 539.02
75	395 306.52	2243 539.88
76	395 303.66	2243 540.24
77	395 300.75	2243 540.20
78	395 297.92	2243 539.46
79	395 295.23	2243 538.34
80	395 294.46	2243 537.72
81	395 295.52	2243 538.00
82	395 297.06	2243 531.31
83	395 302.91	2243 501.82
84	395 312.83	2243 485.70
85	395 358.98	2243 512.49
86	395 279.52	2243 485.22
87	395 278.30	2243 536.37
88	395 276.81	2243 534.92
89	395 275.08	2243 533.74
90	395 198.63	2243 488.86
91	395 196.67	2243 487.81
92	395 194.61	2243 486.94
93	395 192.50	2243 486.23
94	395 190.33	2243 485.70
95	395 188.13	2243 485.36
96	395 185.91	2243 485.19
97	395 183.68	2243 485.22
98	395 149.17	2243 487.07
99	395 146.79	2243 487.48
100	395 144.52	2243 488.30
101	395 142.43	2243 489.49
102	395 140.56	2243 491.03
103	395 139.85	2243 490.31
104	395 143.23	2243 486.94
Номер	Хотки	Уточка
122	395 186.11	2243 478.68
123	395 188.88	2243 478.88
124	395 191.62	2243 479.31
125	395 194.32	2243 479.97
126	395 196.06	2243 480.85
127	395 199.30	2243 481.95
128	395 201.95	2243 483.25
129	395 278.52	2243 540.65
130	395 277.78	2243 539.07
131	395 276.78	2243 537.65
132	395 275.54	2243 536.44

