



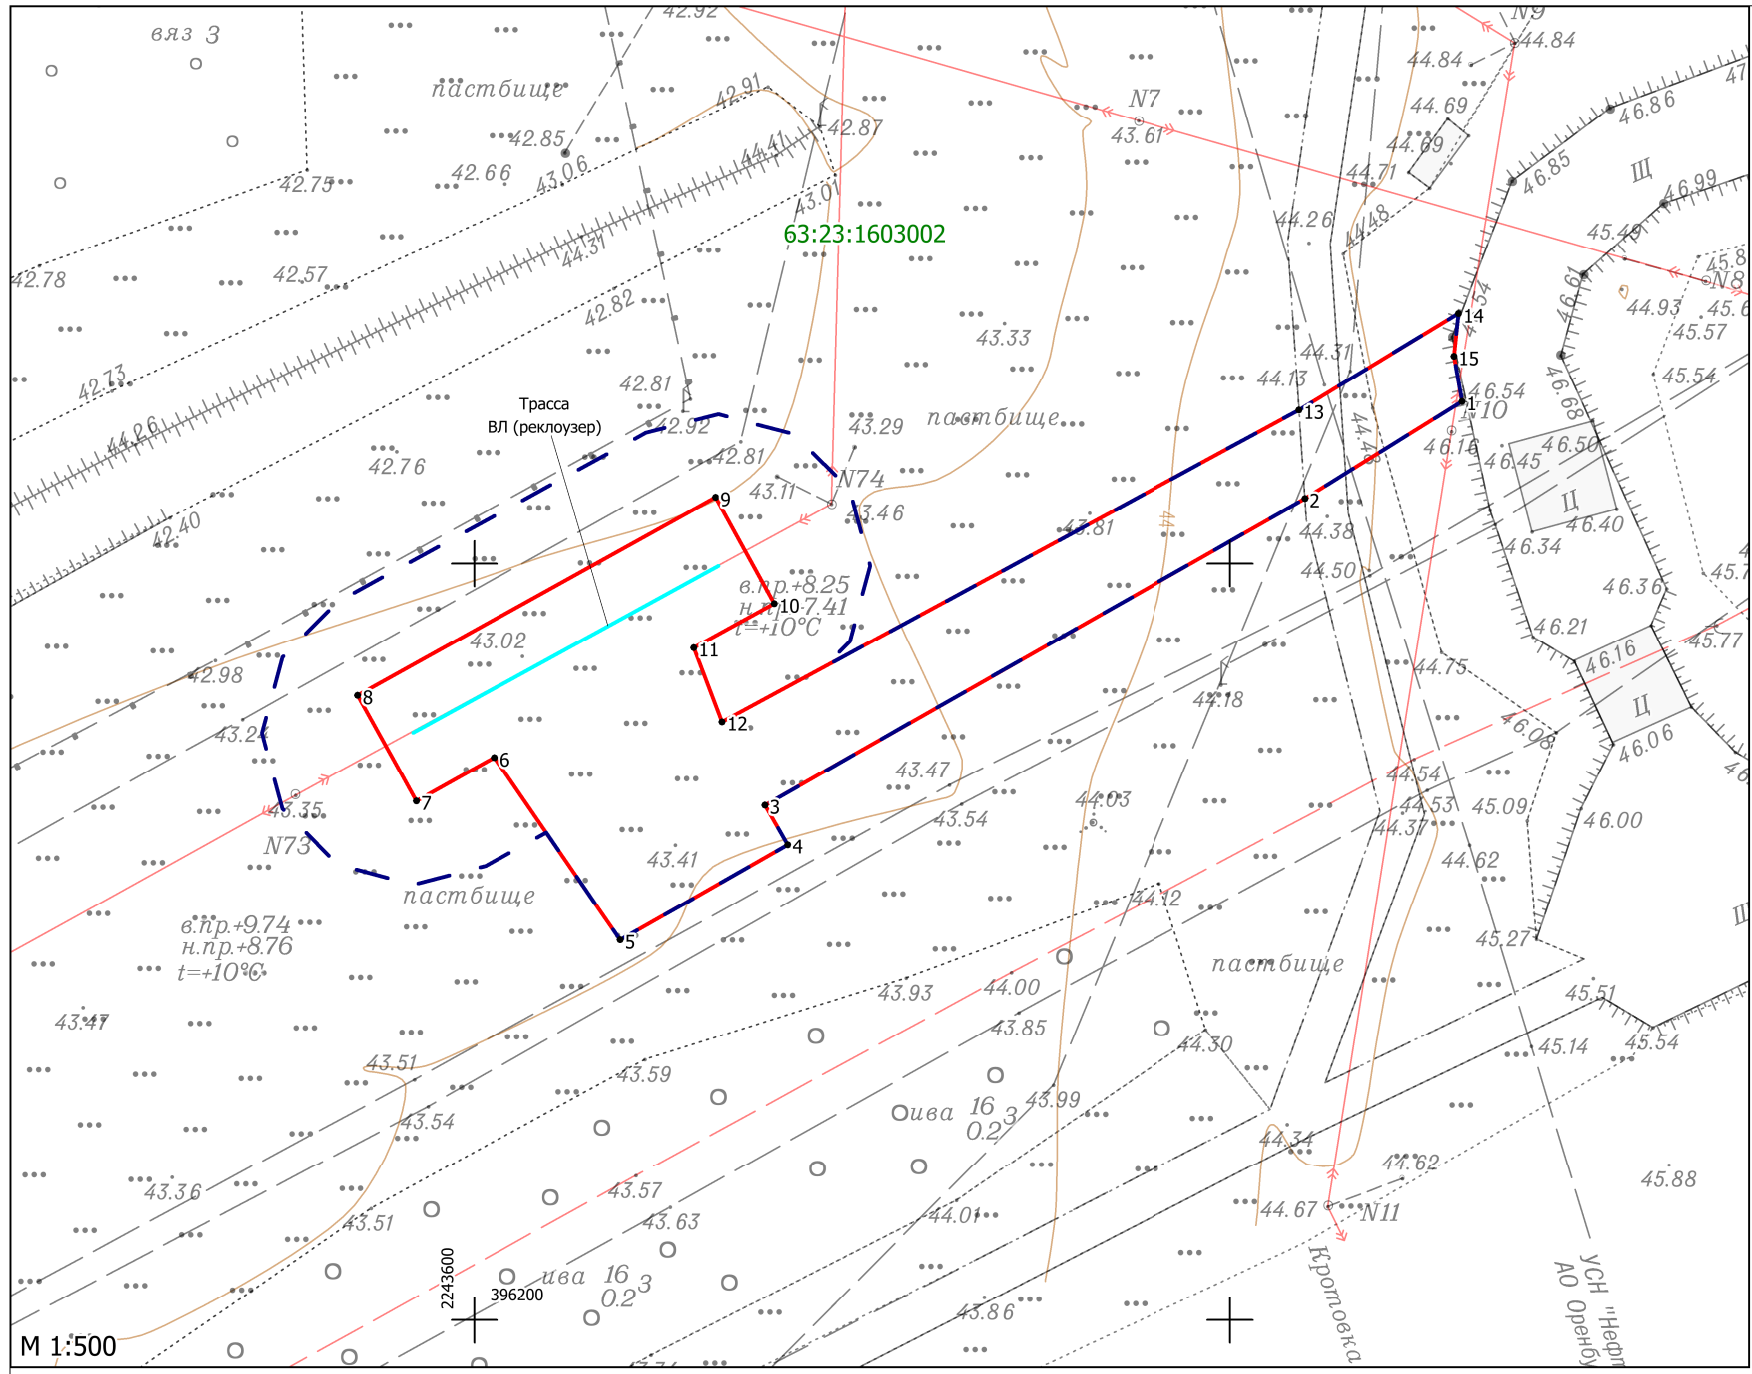

Чертеж красных линий для строительства объекта АО "Самаранефтегаз", 7716П "Сбор нефти и газа со скважины № 80 Малышевского месторождения", в границах сельского поселения Подгорное муниципального района Кинель-Черкасский Самарской области.

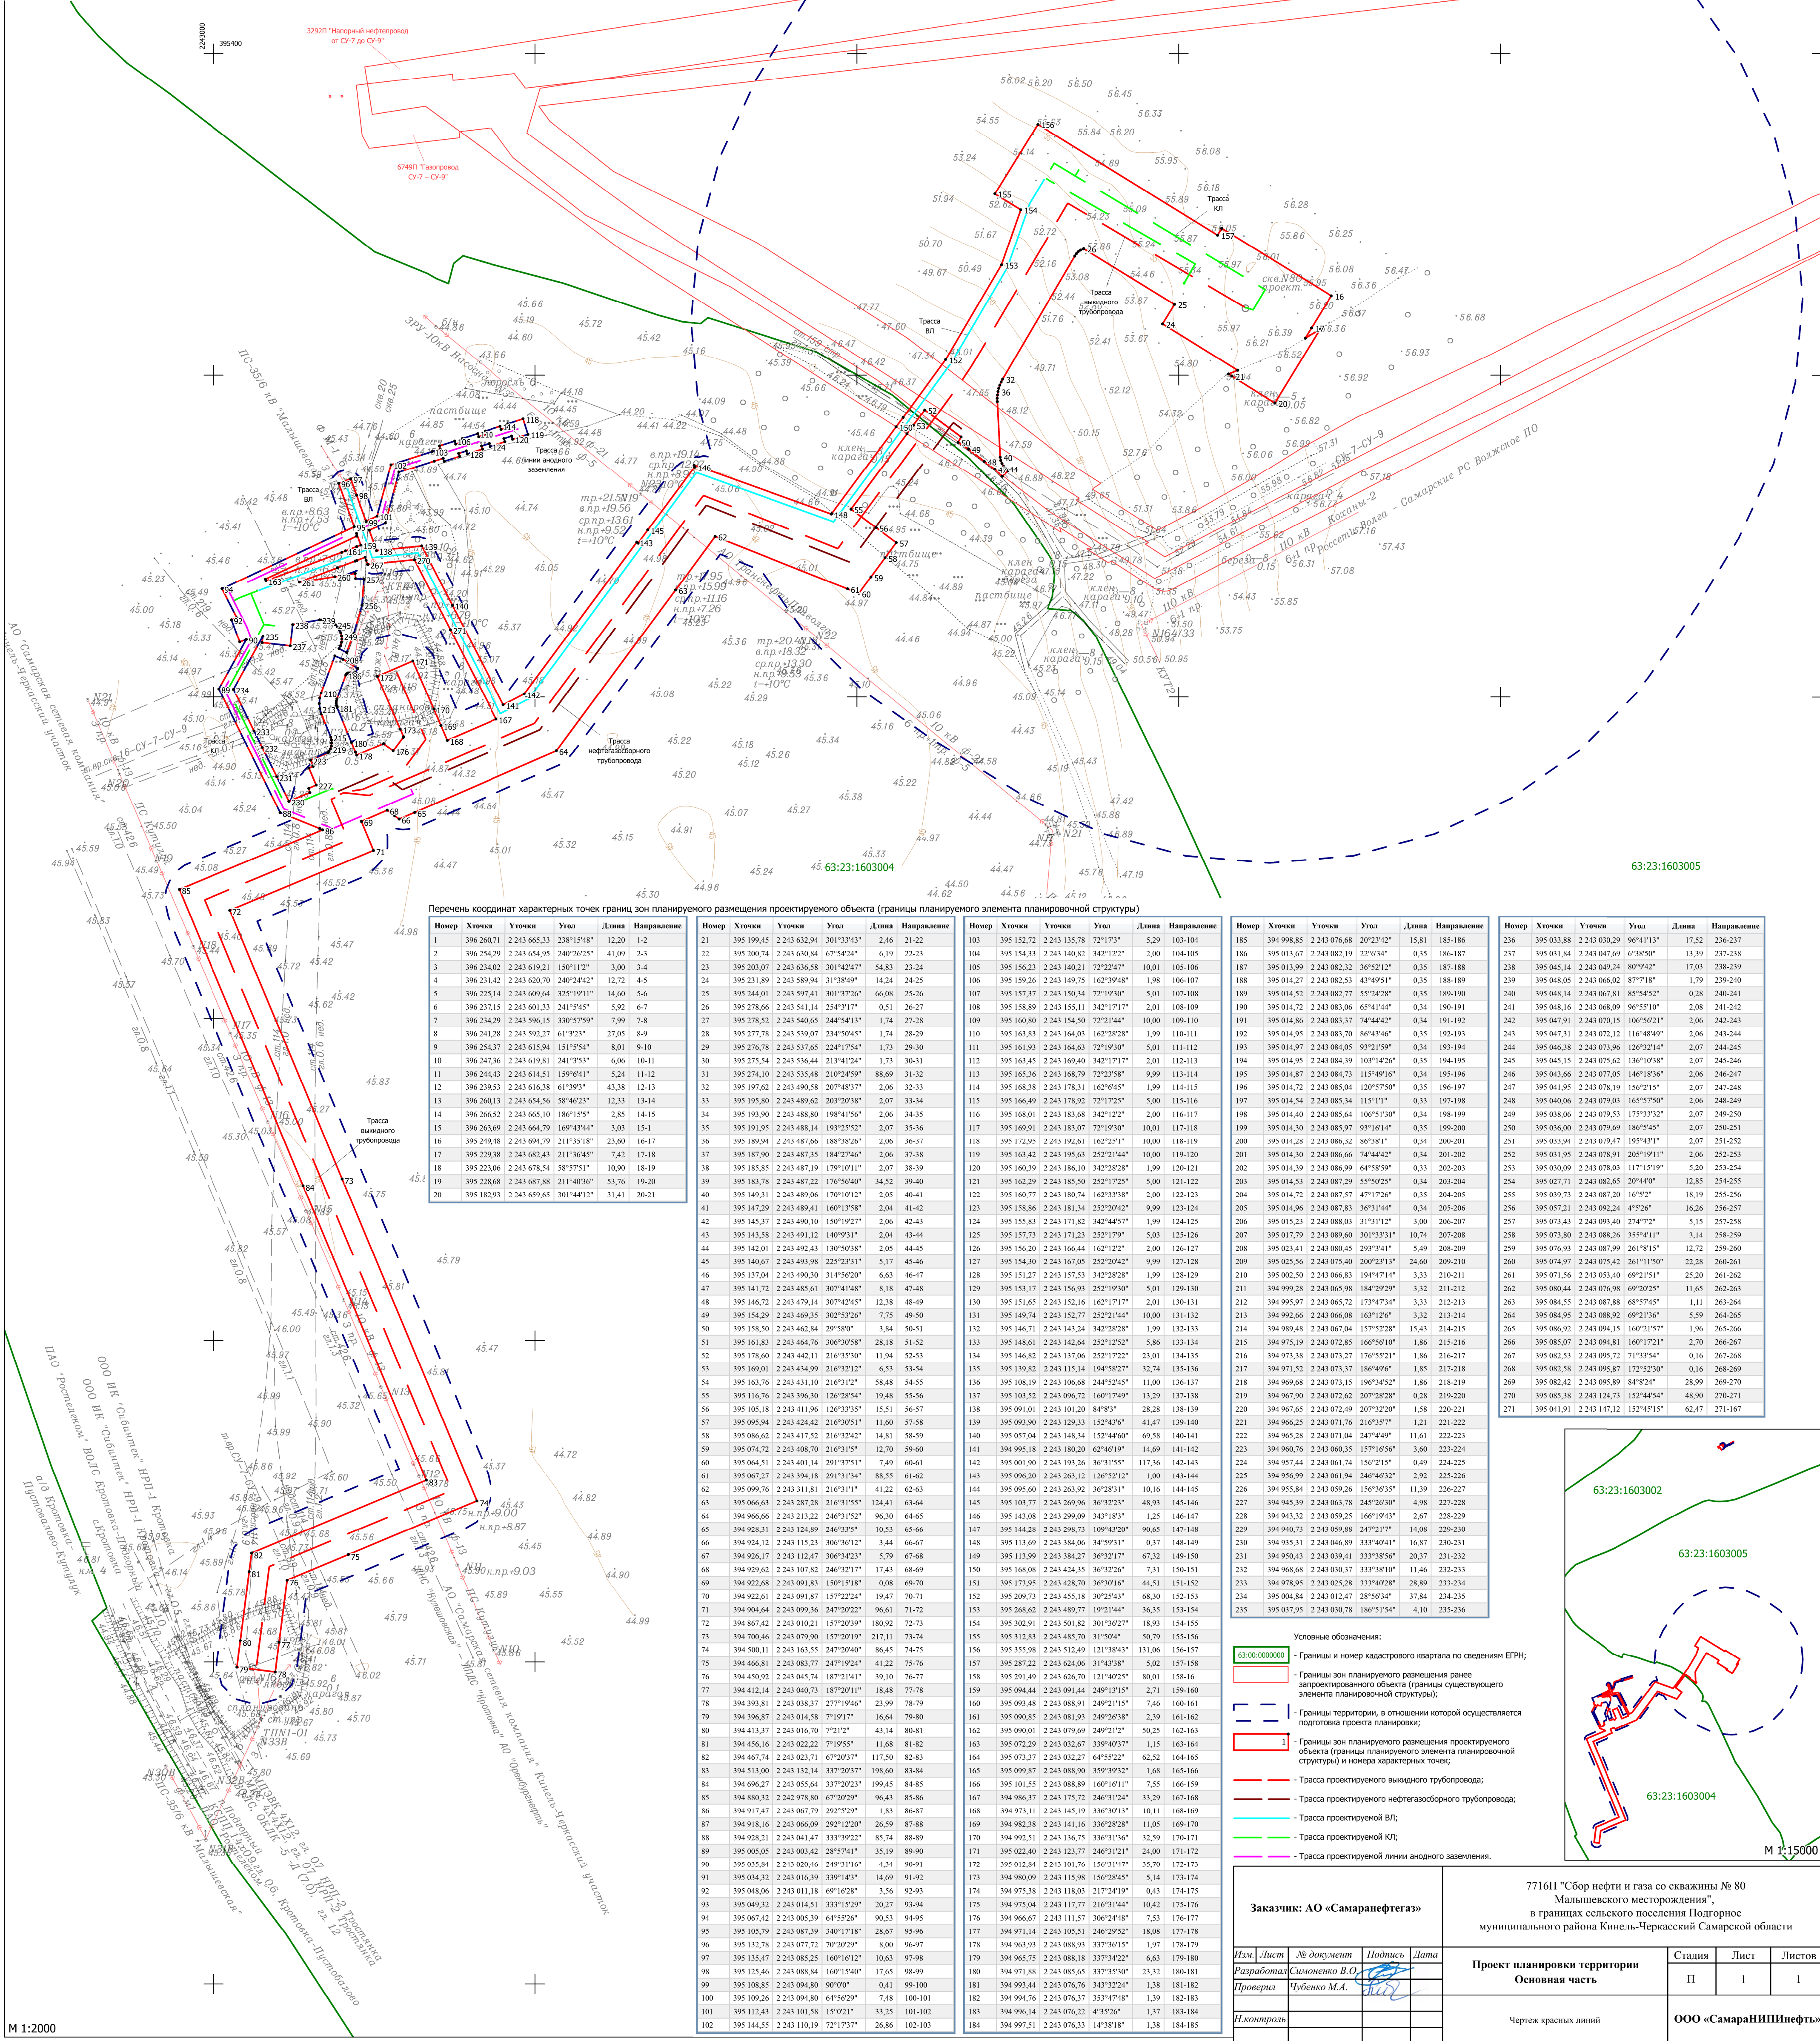

Примечание:
- существующие (ранее установленные в соответствии с законодательством Российской Федерации), устанавливаемые и отменяемые красные линии - отсутствуют;
- номера характерных точек красных линий, в том числе начала и окончания красных линий, точек изменения описания красных линий - отсутствуют.



Перечень координат характерных точек границ зон планируемого размещения проектного объекта (границы планируемого элемента планировочной структуры)					
Номер	Хотекс	Угюкс	Узла	Длина	Направление
1	396 246071	2243 66533	238°15'48"	12,20	1-2
2	396 246229	2243 65495	240°26'25"	41,09	2-3
3	396 234202	2243 61921	150°11'2"	3,00	3-4
4	396 23142	2243 62070	240°24'42"	12,72	4-5
5	396 22514	2243 60964	325°19'11"	14,60	5-6
6	396 23715	2243 60133	241°54'5"	5,92	6-7
7	396 23429	2243 59615	330°57'59"	7,99	7-8
8	396 24128	2243 59227	61°32'3"	2,05	8-9
9	396 25437	2243 61594	151°55'4"	8,01	9-10
10	396 24736	2243 61981	241°33'53"	6,06	10-11
11	396 24443	2243 61451	159°04'1"	5,24	11-12
12	396 23953	2243 61638	61°39'3"	43,58	12-13
13	396 24013	2243 65456	58°40'23"	32,33	13-14
14	396 24652	2243 66510	180°15'9"	2,85	14-15
15	396 26369	2243 66479	169°43'44"	3,03	15-16
16	395 24948	2243 69479	211°35'18"	23,60	16-17
17	395 22938	2243 68243	184°27'46"	7,42	17-18
18	395 22306	2243 67854	58°57'51"	10,90	18-19
19	395 22868	2243 68788	211°40'36"	53,76	19-20
20	395 18293	2243 65965	301°44'12"	31,41	20-21

Номер	Хотекс	Угюкс	Узла	Длина	Направление
185	394 99885	2243 07668	20°23'12"	15,81	185-186
186	395 01367	2243 08219	22°0'34"	0,35	186-187
187	395 01399	2243 08232	30°52'12"	0,35	187-188
188	395 01427	2243 08253	43°49'51"	0,35	188-189
189	395 01452	2243 08277	55°24'28"	0,35	189-190
190	395 01472	2243 08306	65°41'44"	0,34	190-191
191	395 01486	2243 08337	74°44'42"	0,34	191-192
192	395 01495	2243 08370	86°43'46"	0,35	192-193
193	395 01497	2243 08405	93°21'59"	0,34	193-194
194	395 01495	2243 08439	103°14'26"	0,35	194-195
195	395 01487	2243 08473	115°49'16"	0,34	195-196
196	395 01472	2243 08504	126°57'30"	0,35	196-197
197	395 01454	2243 08534	138°11'11"	0,33	197-198
198	395 01440	2243 08564	149°51'30"	0,34	198-199
199	395 01430	2243 08597	161°16'14"	0,35	199-200
200	395 01428	2243 08632	173°47'34"	0,34	200-201
201	395 01430	2243 08666	184°44'42"	0,34	201-202
202	395 01439	2243 08699	195°50'25"	0,33	202-203
203	395 01453	2243 08729	207°02'58"	0,34	203-204
204	395 01472	2243 08757	217°17'26"	0,35	204-205
205	395 01496	2243 08783	227°31'44"	0,34	205-206
206	395 01523	2243 08803	237°31'12"	3,00	206-207
207	395 01779	2243 08960	301°33'31"	10,74	207-208
208	395 02341	2243 08045	291°34'11"	5,49	208-209
209	395 02536	2243 07540	285°29'20"	24,60	209-210
210	395 00250	2243 06683	194°17'15"	3,33	210-211
211	394 99928	2243 06598	184°29'59"	3,32	211-212
212	394 99597	2243 06572	173°47'34"	3,33	212-213
213	394 99266	2243 06608	163°16'12"	3,32	213-214
214	394 98948	2243 06704	157°52'28"	15,43	214-215
215	394 97519	2243 07285	166°56'10"	1,86	215-216
216	394 97338	2243 07327	176°55'21"	1,86	216-217
217	394 97152	2243 07373	186°49'56"	1,85	217-218
218	394 96968	2243 07315	196°34'52"	1,86	218-219
219	394 96790	2243 07262	207°28'28"	0,28	219-220
220	394 96765	2243 07249	207°32'20"	1,58	220-221
221	394 96625	2243 07176	216°35'57"	1,21	221-222
222	394 96528	2243 07104	227°47'49"	11,61	222-223
223	394 96076	2243 06835	157°16'56"	3,60	223-224
224	394 95744	2243 06174	156°21'51"	0,49	224-225
225	394 95999	2243 06194	246°46'32"	2,92	225-226
226	394 95584	2243 05926	156°36'35"	11,39	226-227
227	394 94539	2243 06378	245°26'30"	4,98	227-228
228	394 94332	2243 05925	166°19'47"	2,67	228-229
229	394 94073	2243 05988	247°17'17"	14,08	229-230
230	394 93531	2243 04689	333°40'41"	16,87	230-231
231	394 95043	2243 03941	333°38'56"	20,37	231-232
232	394 96868	2243 03037	333°38'10"	11,46	232-233
233	394 97895	2243 02528	333°40'28"	28,89	233-234
234	395 00484	2243 01247	28°56'34"	37,84	234-235
235	395 03795	2243 03078	186°51'54"	4,10	235-236

Условные обозначения:			
63.00.0000000	-	Границы и номер кадастрового квартала по сведениям ЕГРН;	
—	-	Границы зон планируемого размещения ранее запроектированного объекта (границы существующего земельного планировочной структуры);	
- - -	-	Границы территории, в отношении которой осуществляется подготовка проекта планировки;	
1	-	Границы зон планируемого размещения проектного объекта (границы планируемого элемента планировочной структуры) и номера характерных точек;	
—	-	Трасса проектируемого выходящего трубопровода;	
—	-	Трасса проектируемого нефтегазосборного трубопровода;	
—	-	Трасса проектируемой ВЛ;	
—	-	Трасса проектируемой КЛ;	
—	-	Трасса проектируемой линии анодного заземления.	

Заказчик: АО «Самаранефтегаз»				7716П "Сбор нефти и газа со скважины № 80 Малышевского месторождения", в границах сельского поселения Подгорное муниципального района Кинель-Черкасский Самарской области		
Изм. Лист № докум. Подпись Дата				Проект планировки территории		
Разработчик: Симоненко В.О.				Основная часть		
Проверил: Чубенко М.А.				Чертеж красных линий		
Инженер: [подпись]				ООО «Самаранефтегаз»		
				Стадия	Лист	Листов
				II	I	I